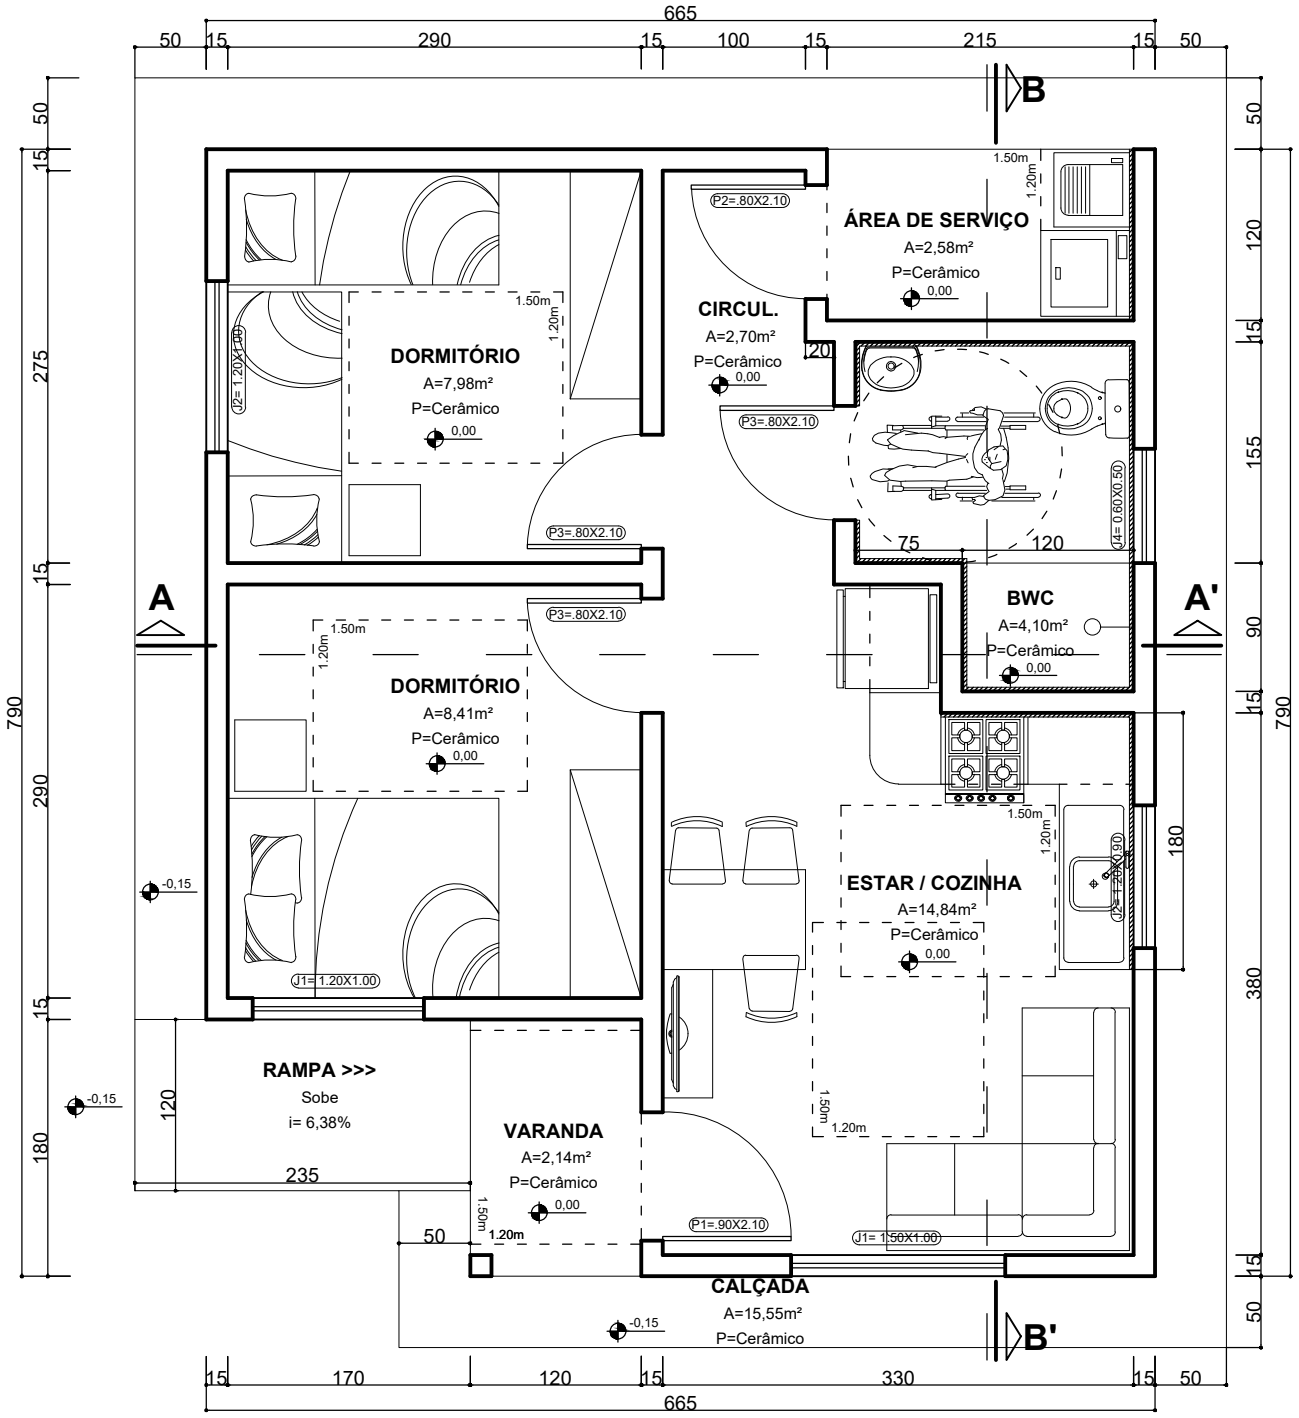


TABELA DE ESQUADRIAS

TIPO	MEDIDAS	ESPECIFICAÇÃO	QUANT.
J1	1.50X1.00m	aluminio e vidro incolor - de correr	01
J2	1.20X1.00m	aluminio e vidro incolor - de correr com veneziana	02
J3	1.20X0.90m	aluminio e vidro incolor - de correr	01
J4	0.60X0.50m	aluminio e vidro incolor - maxim-ar	01

P1	0.90X2.10m	madeira maciça - de abrir	01
P2	0.80X2.10m	madeira maciça - de abrir	01
P2	0.80X2.10m	madeira semi-oca - de abrir	03

PLANTA BAIXA

Escala 1/50

Área interna=42,75m²

Área total=49,20m²

gov.br
Documento assinado digitalmente
ZULMAR GOMES CAMPOS
Data: 07/11/2025 12:40:59-0300
Verifique em https://validar.iti.gov.br

ARQUITETÔNICO 01/06

Reponsável Técnico:
Zulmar Gomes Campos
Engenheiro Civil
CREA/SC 160126-6

Referência:
Planta Baixa
Tabela de Esquadrias

ESTADO DE SANTA CATARINA
PREFEITURA DO MUNICÍPIO DE CANELINHA
Avenida Cantônio Florentino da Silva, 1983 – Caixa Postal 15
Fone (0**48) 264-0102 – Fax: 264-0106 – CNPJ 82.582.893/0001-23
88230-000 - CANELINHA - SANTA CATARINA