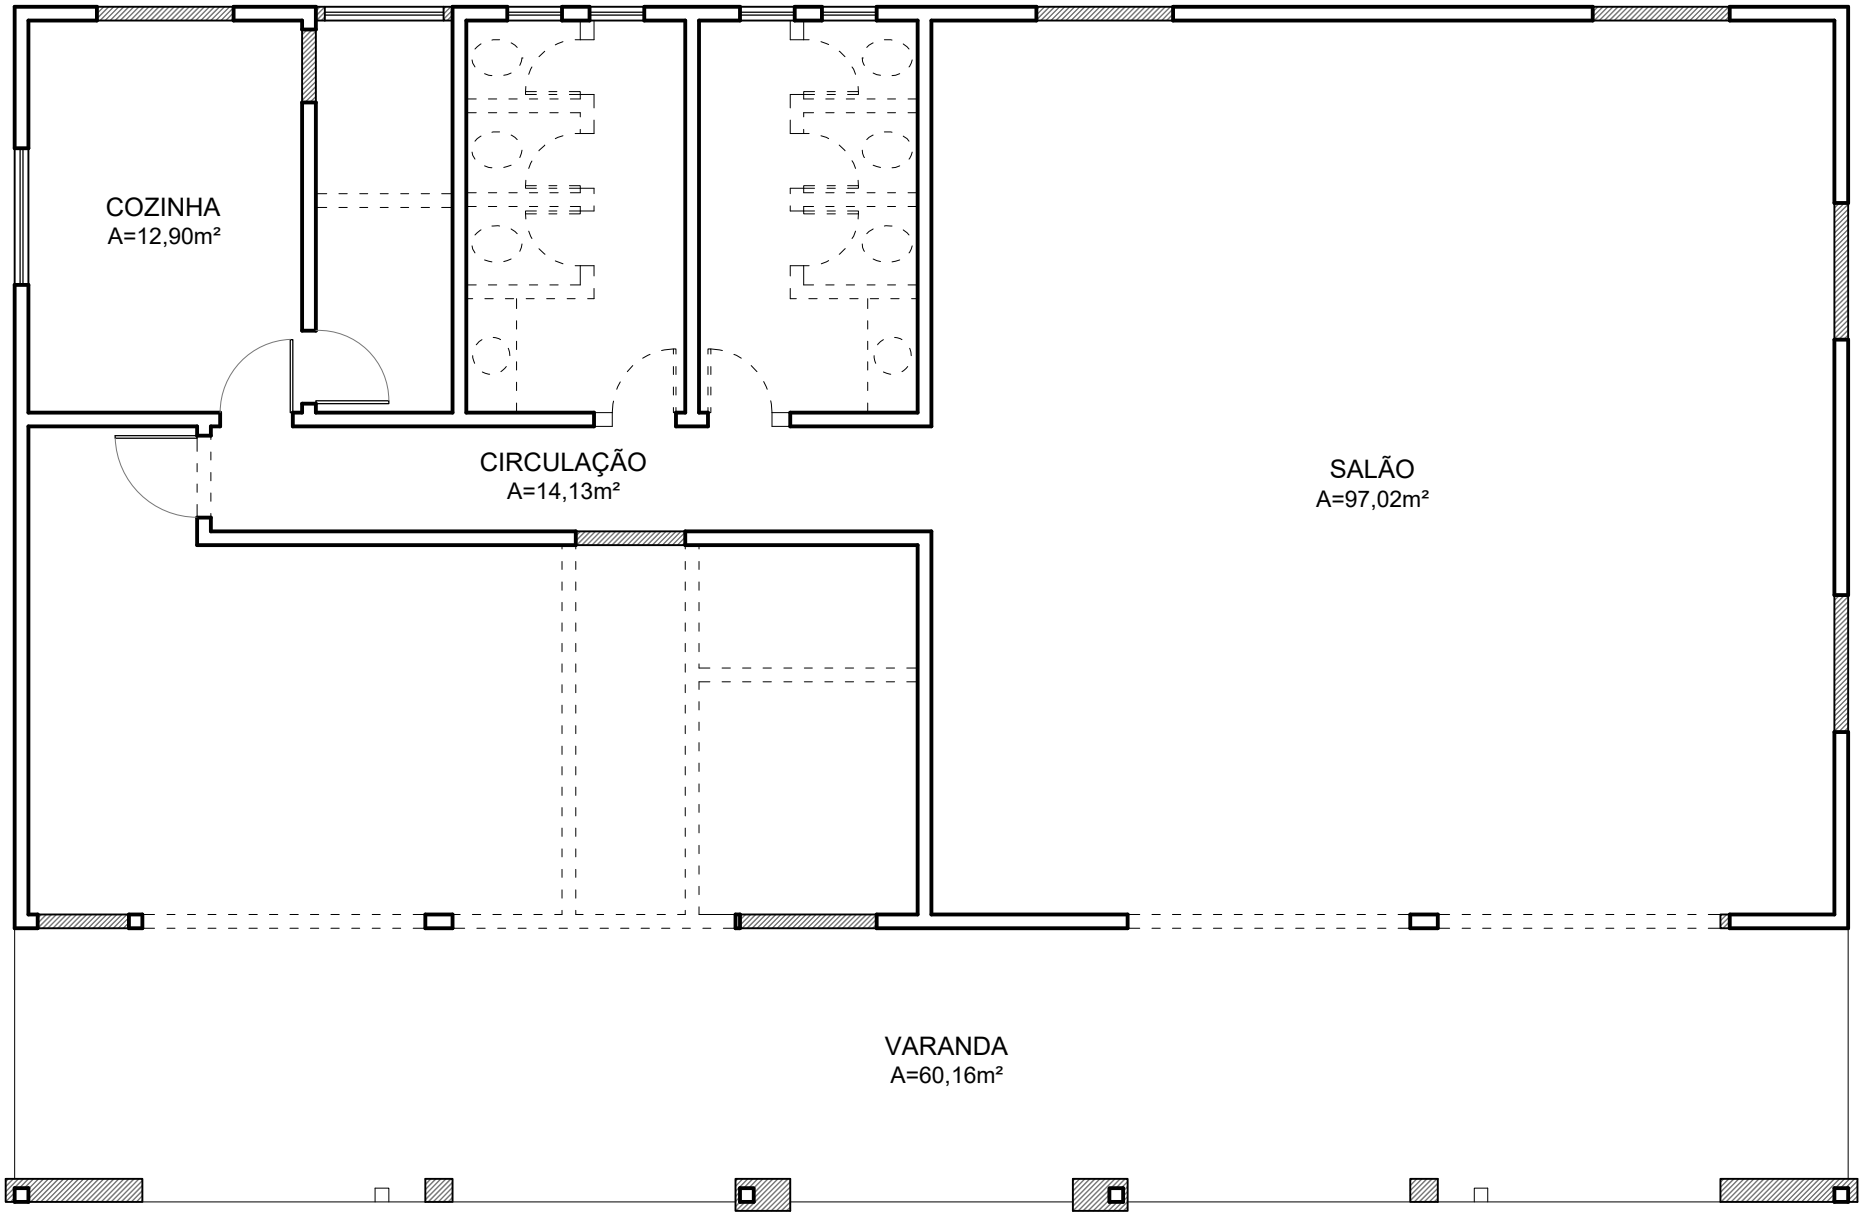


PLANTA BAIXA ALTERAÇÕES

Escala **1/75**

CONSTRUIR

DEMOLIR

PRANCHA

03/08