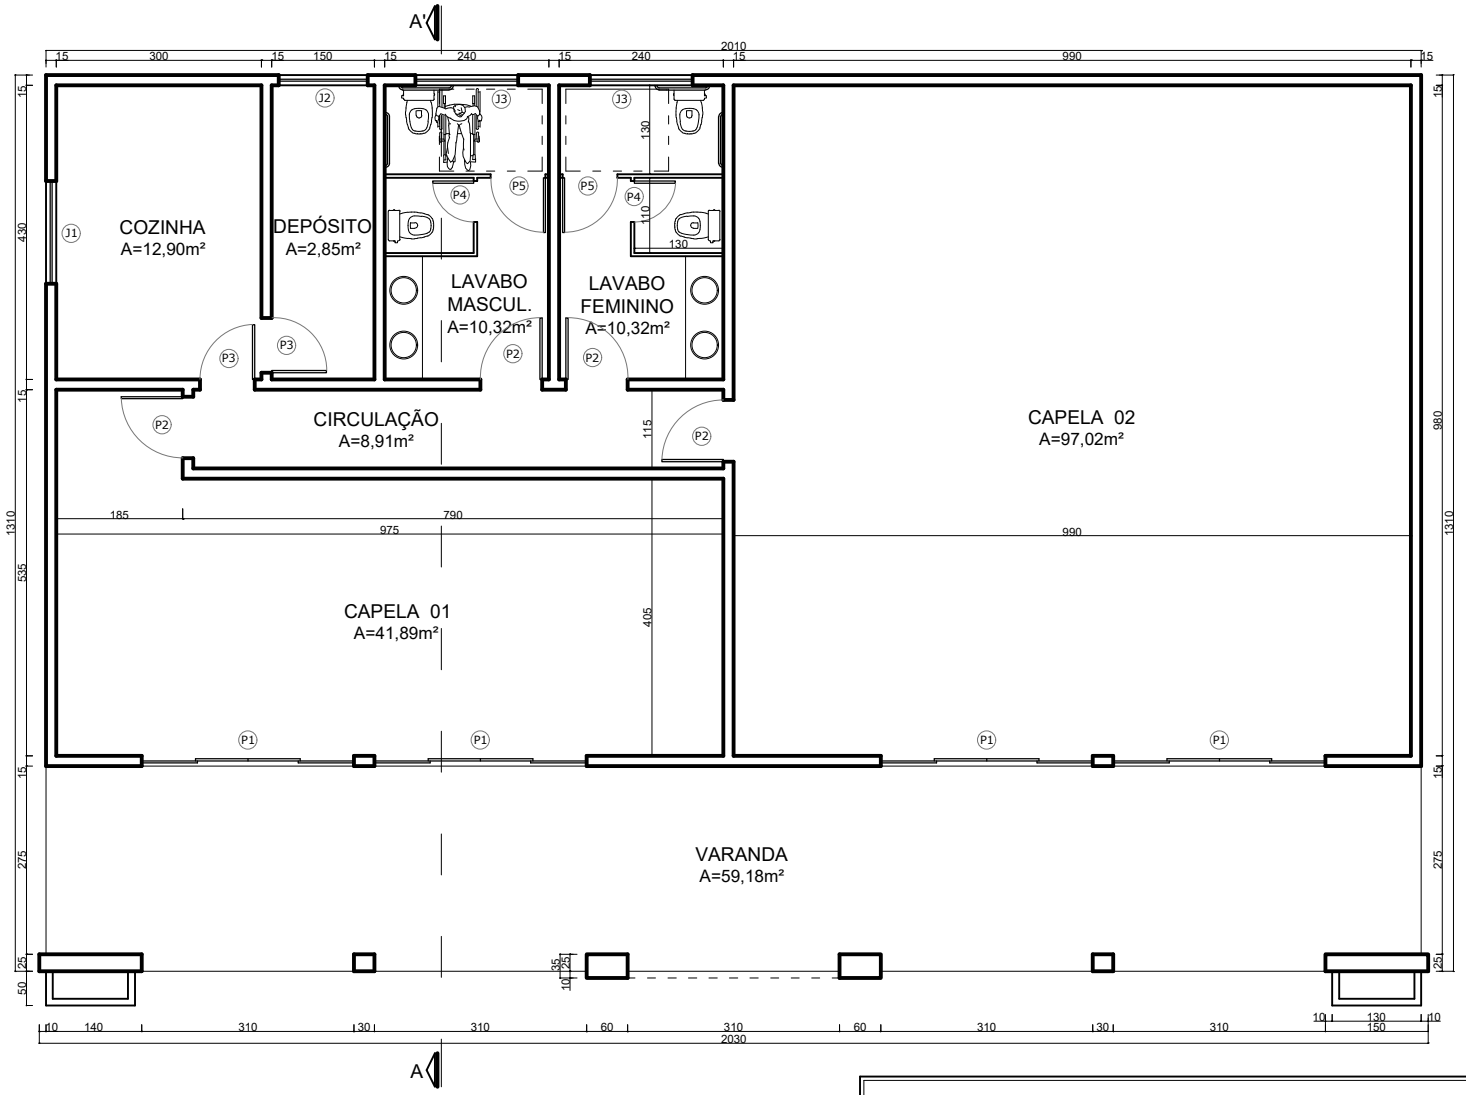


PLANTA BAIXA ALTERADA

Escala **1/100**

TABELA DE ESQUADRIAS					
ITEM	DIMENSÕES	QUANT.	DESCRIÇÃO	PEITORIL	MATERIAL
J1	1,50X0,90m	01	Basculante	1,50m	Alumínio c/ Vidro
J2	1,30X0,50m	01	Basculante	1,90m	Alumínio c/ Vidro
J3	1,50X0,50m	02	Basculante	1,90m	Alumínio c/ Vidro
P1	3,10X2,40m	04	Correr	até o piso	Alumínio c/ Vidro
P2	0,90X2,10m	04	Abrir	até o piso	Madeira
P3	0,80X2,10m	02	Abrir	até o piso	Madeira
P4	0,60X2,10m	02	Abrir	até o piso	Veneziana de Alumínio
P5	0,80X2,10m	02	Abrir	até o piso	Veneziana de Alumínio