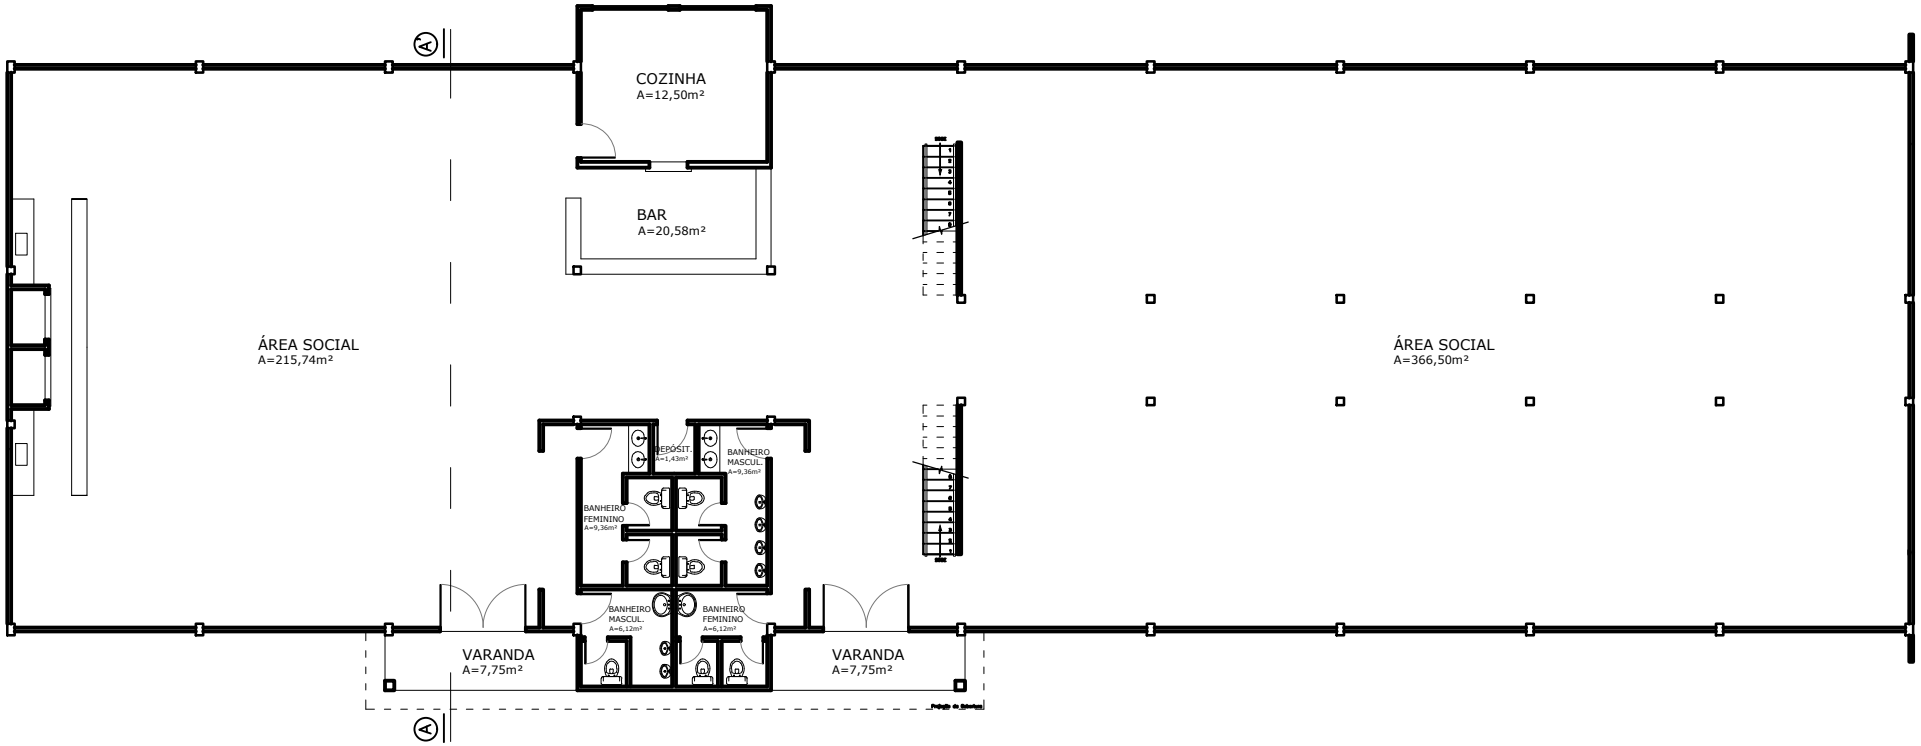


PLANTA BAIXA TÉRREO

Escala 1/180

PRANCHA

03/06