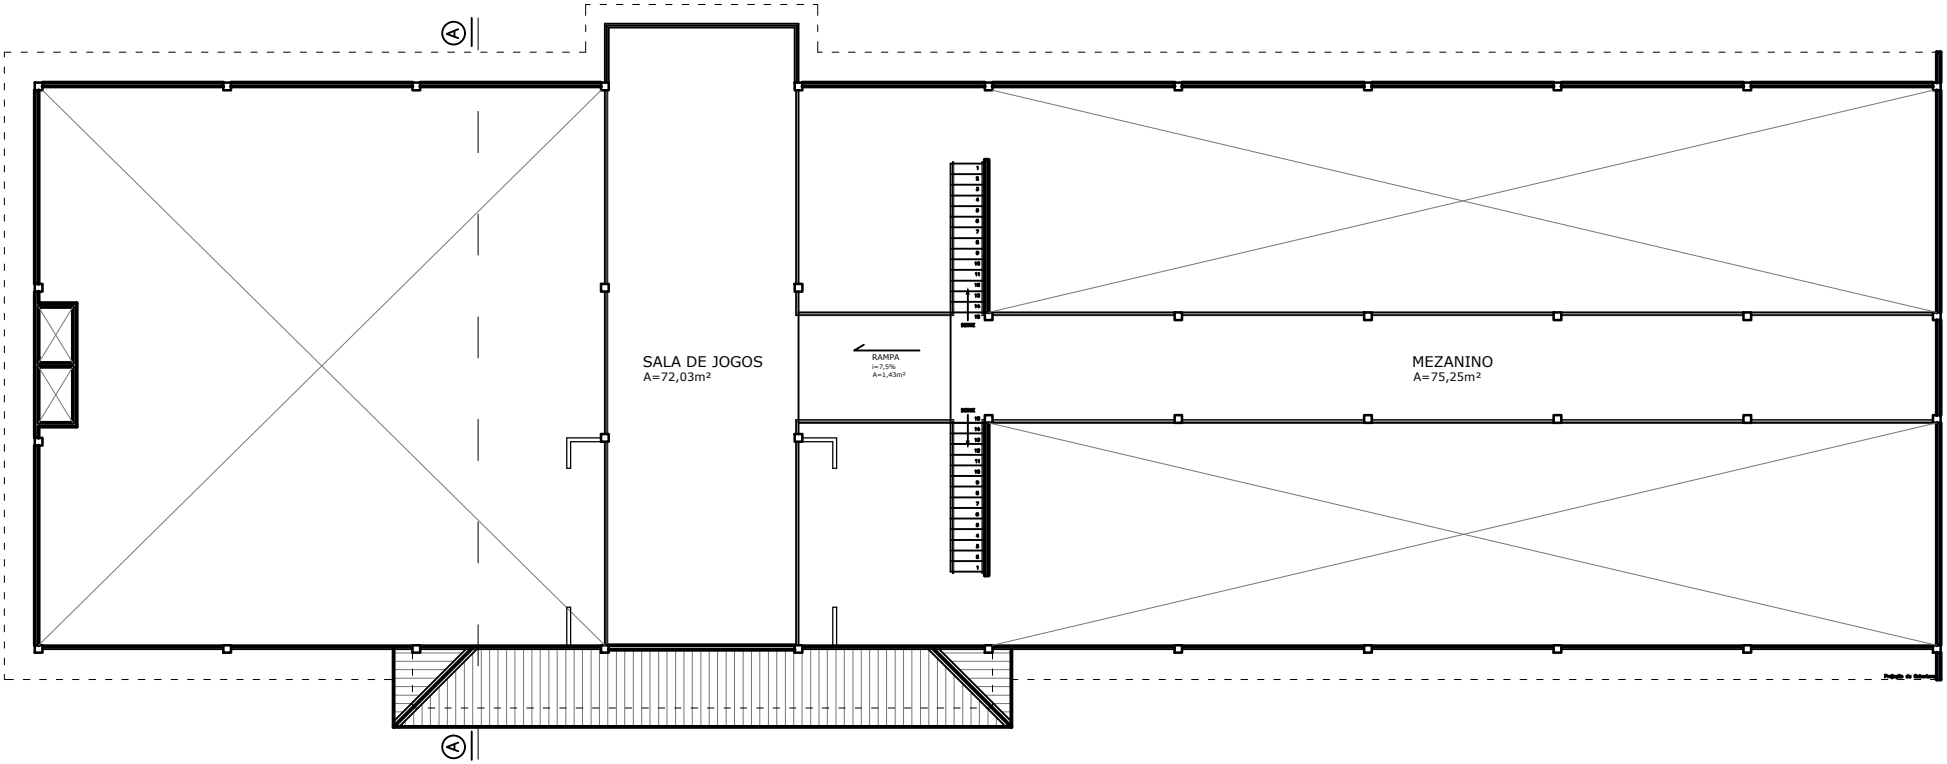


PLANTA BAIXA MEZANINO

Escala **1/180**

PRANCHA

04/06