


V 1
Escala vigas 1:50
Escala seções 1:20

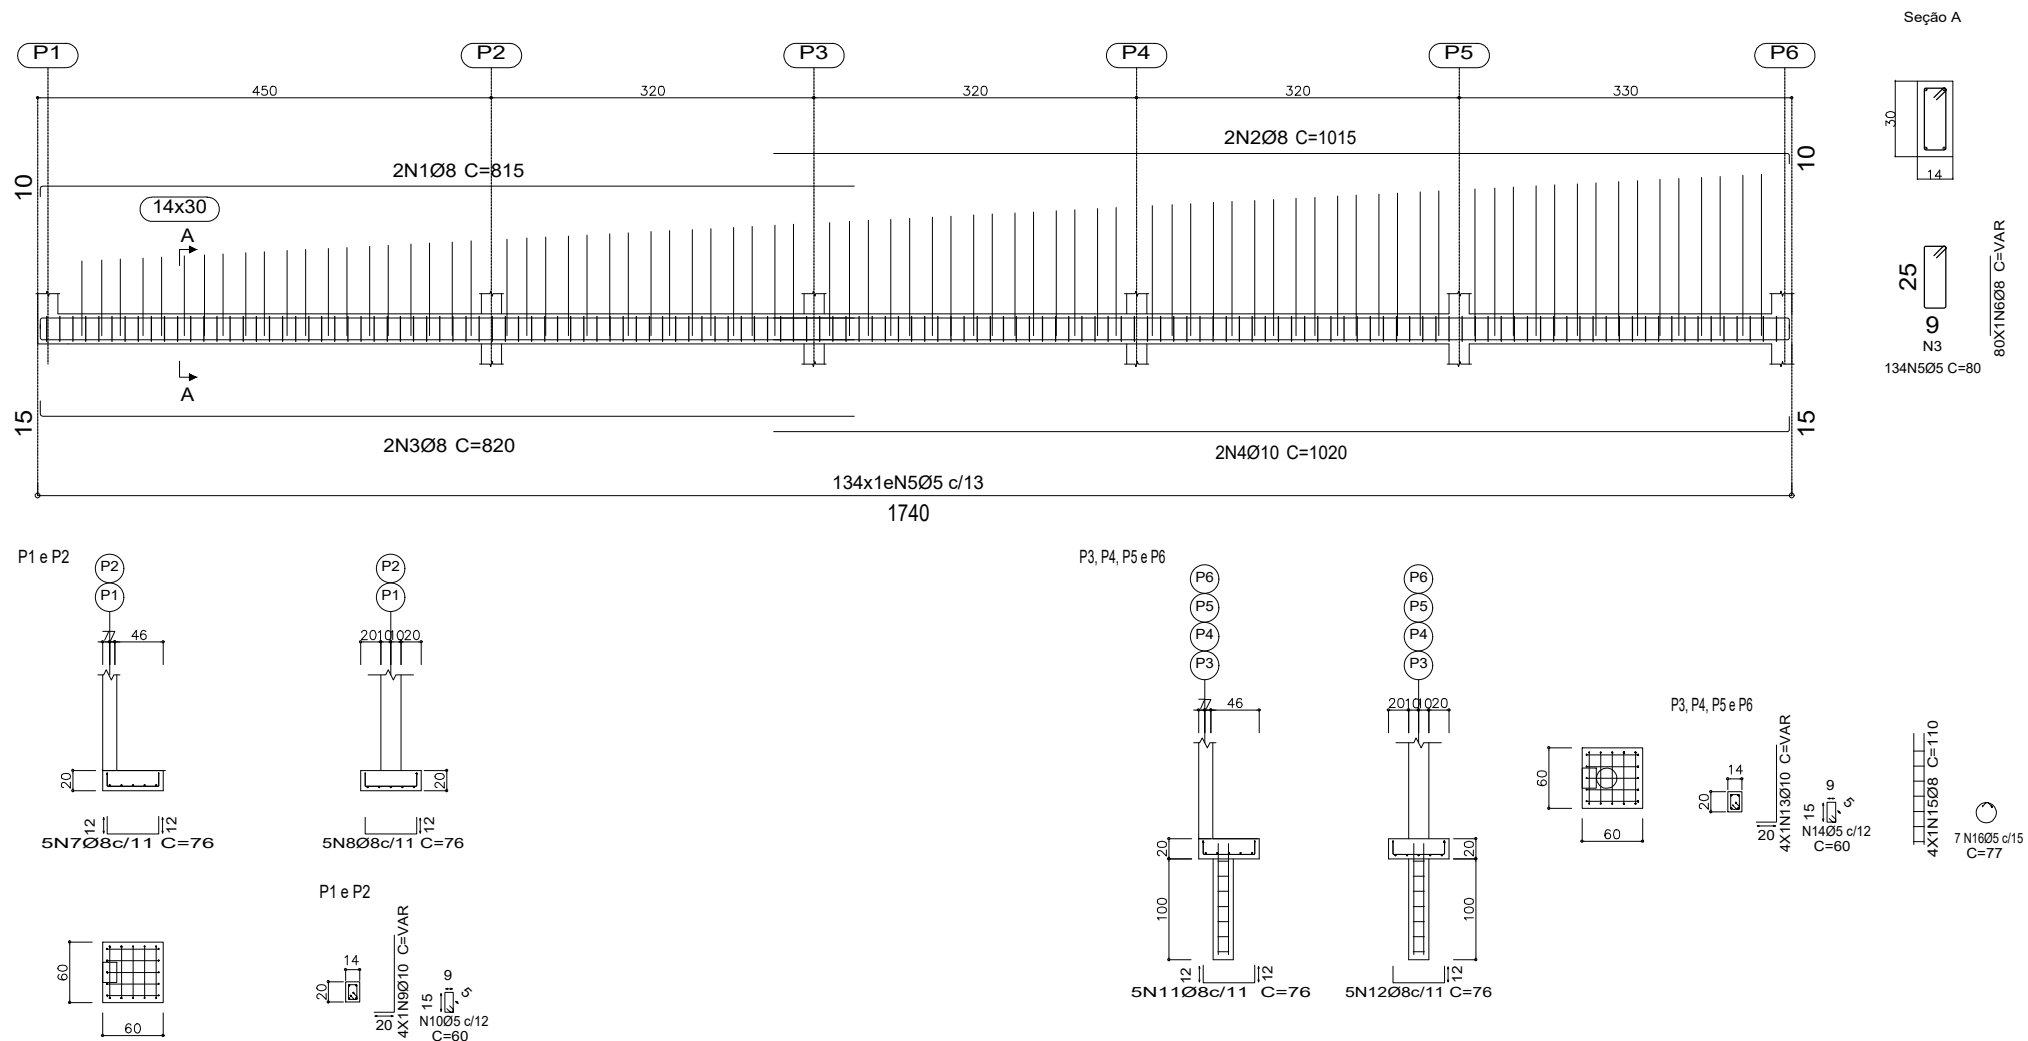

PREFEITURA DO MUNICÍPIO DE CANELINHA
SECRETÁRIA DE OBRAS E TRANSPORTE PÚBLICO
SETOR DE PLANEJAMENTO URBANO

CONTEÚDO:

MURO DE CONTENÇÃO
Rua Francisco José Reis – Cobre

PROPRIETÁRIO/LOCAL:

PREFEITURA DO MUNICÍPIO DE CANELINHA
CNPJ nº: 82.562.893/0001-23
AV. CANTÓRIO FLORENTINO DA SILVA 1683-CENTRO-CANELINHA-SC

ÁREA
--

DATA

14/09/2023

RESPONSÁVEL TÉCNICO:

Dagoberto Pagnussatti
Engenheiro Civil
CREA-SC: 108637-0

ESCALA:
IND.

PRANCHA:

02/02