


PLANTA BAIXA


Esc.: — 1/75

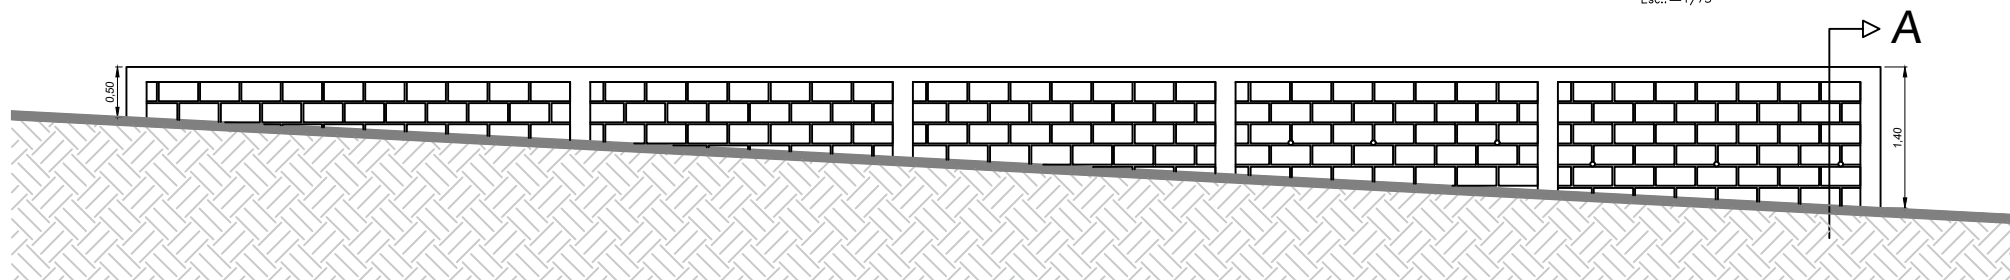

VISTA FRONTAL

Esc.: — 1/75

Obs.: Alvenaria de blocos ficará aparente e deverá possuir fiadas assentadas no nível

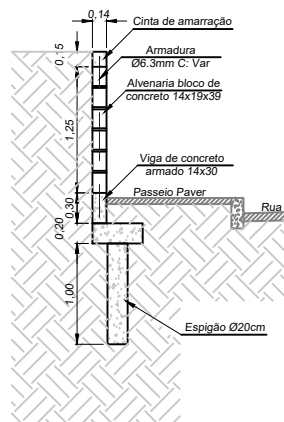

CORTE ESQUEMÁTICO AA

Esc.: — 1/75



PREFEITURA DO MUNICÍPIO DE CANELINHA
SECRETÁRIA DE OBRAS E TRANSPORTE PÚBLICO
SETOR DE PLANEJAMENTO URBANO

CONTEÚDO:

MURO DE CONTENÇÃO
Rua Francisco José Reis — Cobre

PROPRIETÁRIO/LOCAL:

PREFEITURA DO MUNICÍPIO DE CANELINHA
CNPJ nº: 82.562.893/0001-23
AV. CANTÓRIO FLORENTINO DA SILVA 1683—CENTRO—CANELINHA—SC

RESPONSÁVEL TÉCNICO:

Dagoberto Pagnussatti
Engenheiro Civil
CREA—SC: 108637-0

ÁREA

--

DATA

14/09/2023

ESCALA:
IND.

PRANCHA:

01
/02