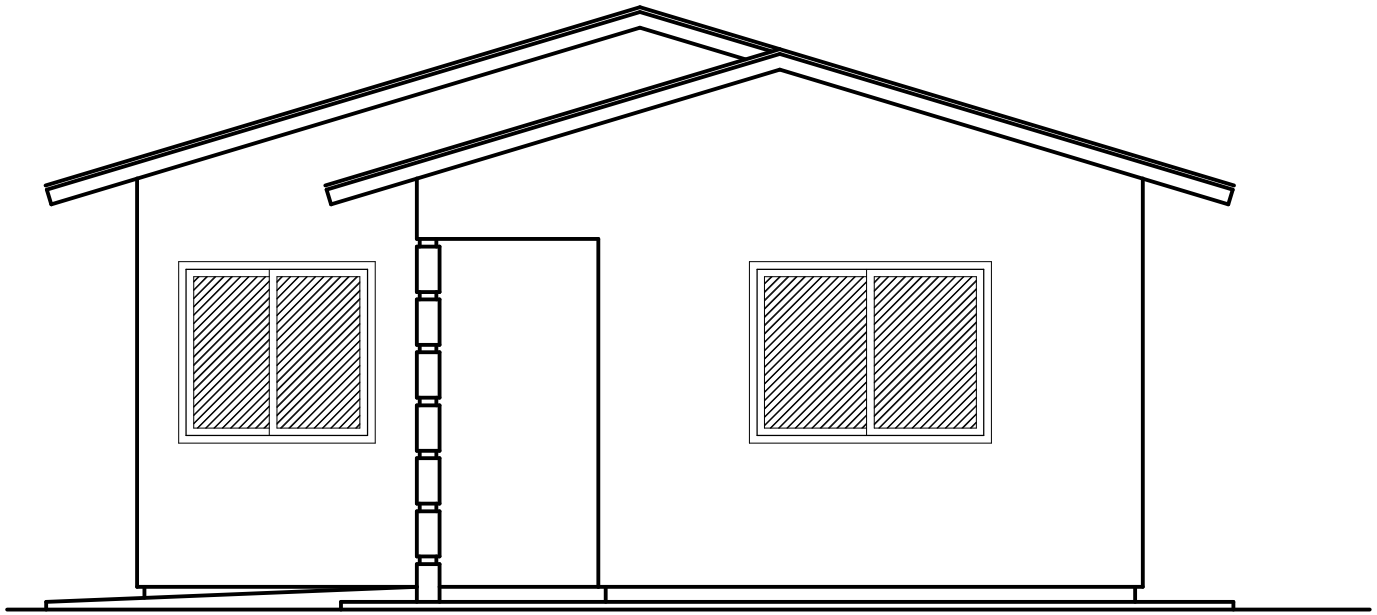


# Elevação Frontal

**Escala 1/50**

Documento assinado digitalmente
gov.br
ZULMAR GOMES CAMPOS
Data: 07/11/2025 12:40:59-0300
Verifique em https://validar.iti.gov.br

**ARQUITETÔNICO**
**05/06**


Reponsável Técnico:
Zulmar Gomes Campos
Engenheiro Civil
CREA/SC 160126-6


Referência:
**Elevação Frontal**


ESTADO DE SANTA CATARINA
PREFEITURA DO MUNICÍPIO DE CANELINHA
Avenida Cantônio Florentino da Silva, 1683 – Caixa Postal 15
Fone (0**48) 264-0102 – Fax: 264-0106 – CNPJ 82.582.885/0001-23
88230-000 - CANELINHA - SANTA CATARINA