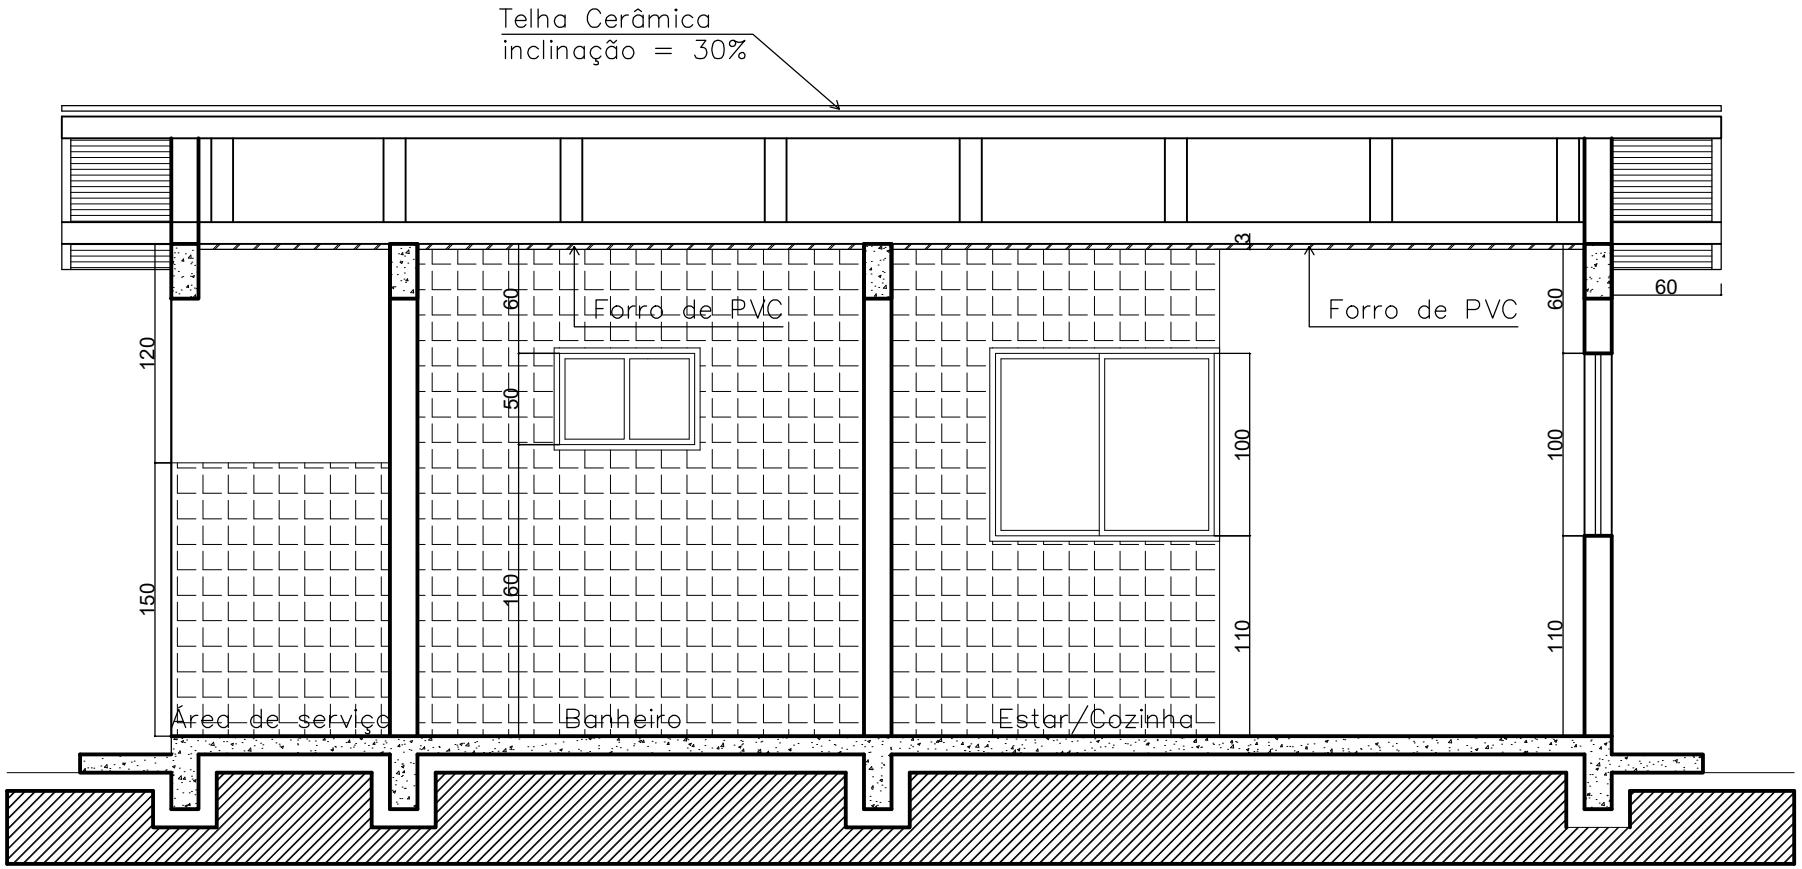


Corte B B'

Escala 1/50

Documento assinado digitalmente
gov.br
ZULMAR GOMES CAMPOS
Data: 12/11/2025 08:51:23-0300
Verifique em https://validar.iti.gov.br

ARQUITETÔNICO
03/06

Reponsável Técnico:
Zulmar Gomes Campos
Engenheiro Civil
CREA/SC 160126-6

Referência:
Corte Longitudinal B B'

ESTADO DE SANTA CATARINA
PREFEITURA DO MUNICÍPIO DE CANELINHA
Avenida Cantônio Florentino da Silva, 1683 – Caixa Postal 15
Fone (0**48) 264-0102 – Fax: 264-0106 – CNPJ 82.582.885/0001-23
88230-000 - CANELINHA - SANTA CATARINA