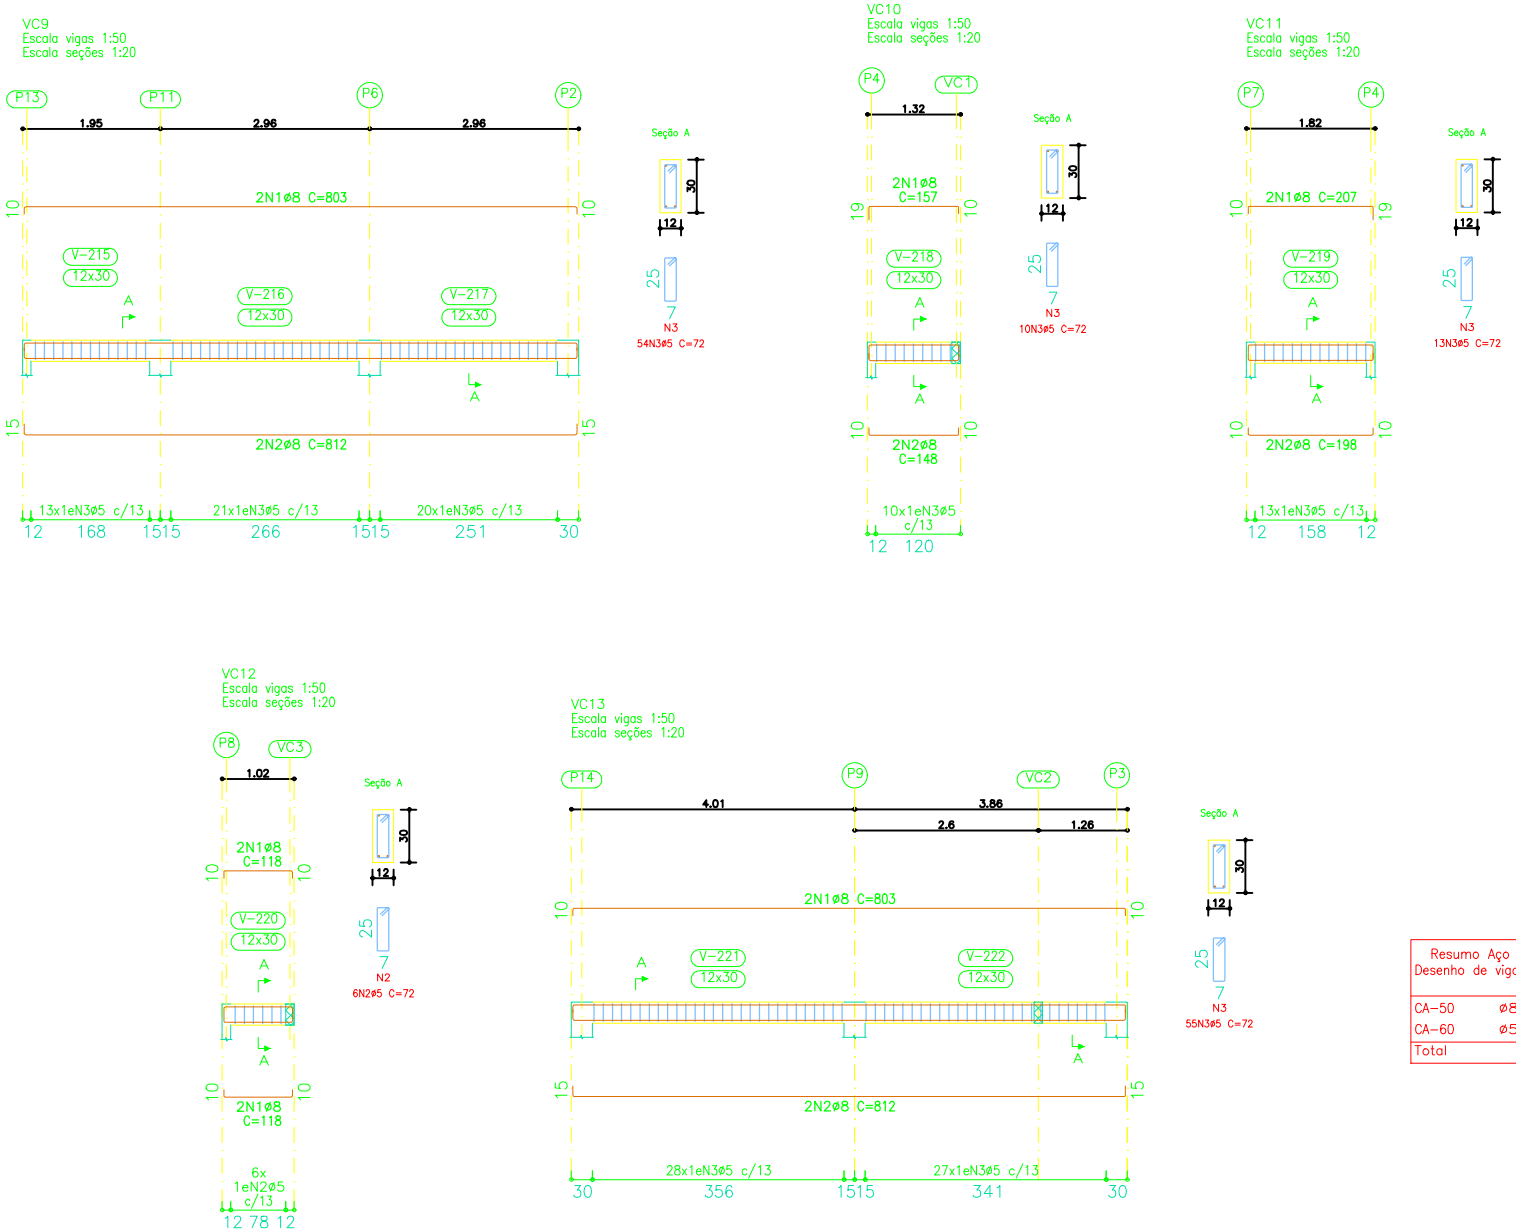


Resumo Aço Desenho de vigas		Comp. total (m)	Peso+10% (kg)	Total
CA-50	ø8	216.2	94	94
CA-60	ø5	258.5	45	45
Total				139

Documento assinado digitalmente
gov.br
ZULMAR GOMES CAMPOS
Data: 12/11/2025 09:03:49-0300
Verifique em https://validar.iti.gov.br

ESTRUTURAL
09/09

Reponsável Técnico:
Zulmar Gomes Campos
Engenheiro Civil
Crea/SC 160126-6

Referência:
Detalhamento Vigas
Cobertura (02/02)

ESTADO DE SANTA CATARINA
PREFEITURA DO MUNICÍPIO DE CANELINHA
Avenida Cantório Florentino da Silva, 1683 – Caixa Postal 15
Fone (0**48) 264-0102 – Fax: 264-0106 – CNPJ 82.562.893/0001-23
88230-000 - CANELINHA - SANTA CATARINA