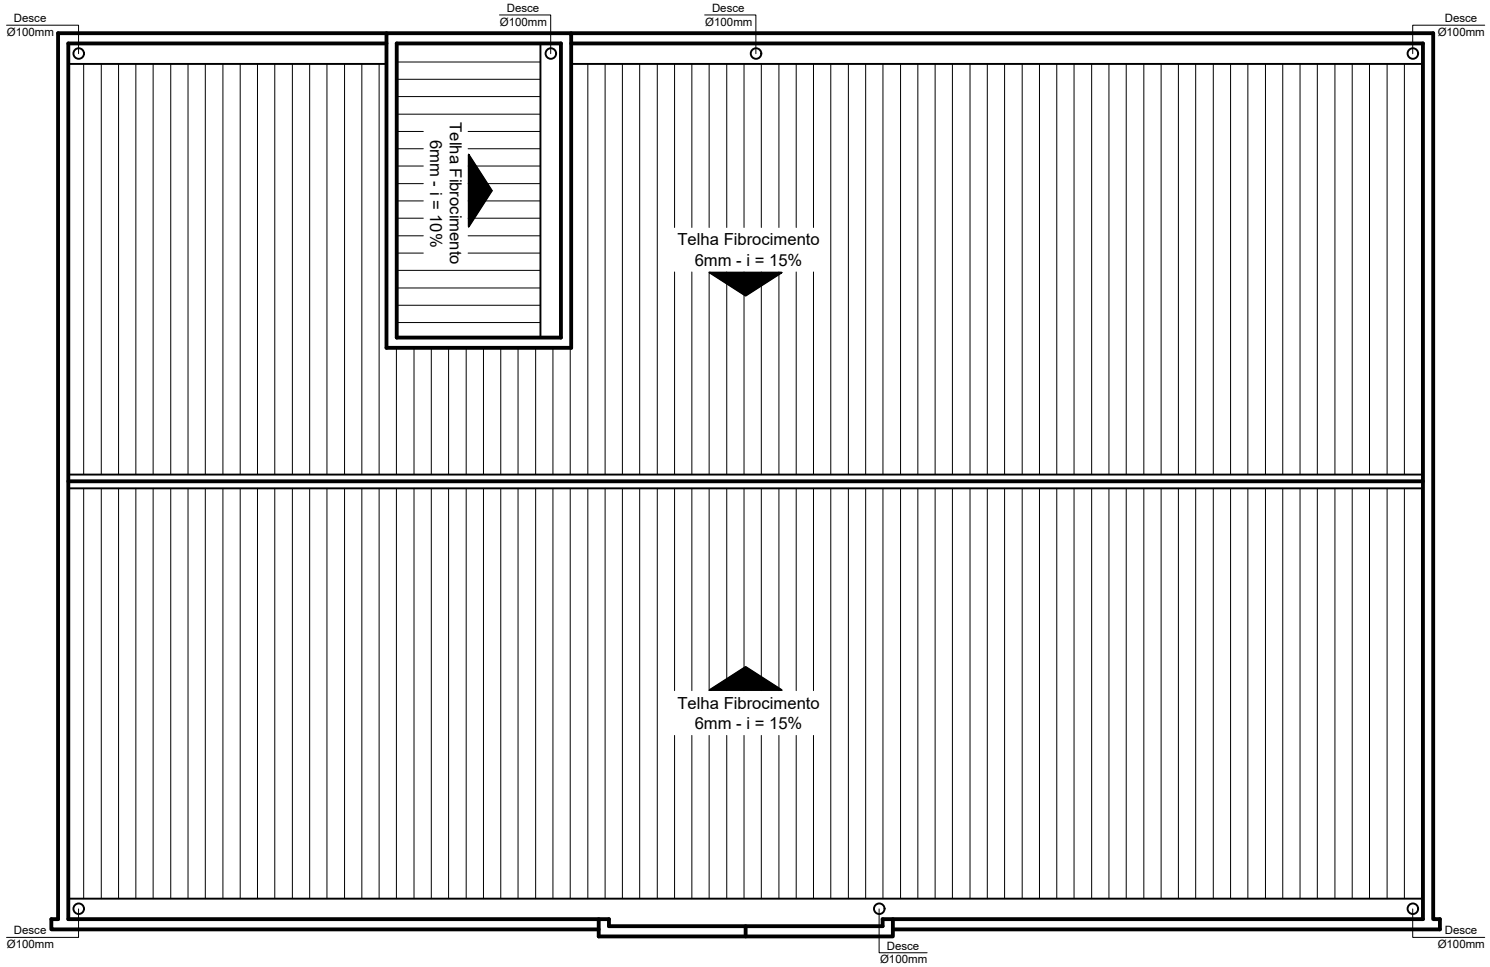


PLANTA DE COBERTURA

Escala **1/100**

PRANCHA

05/08