


CORTE A A'

Escala 1/75

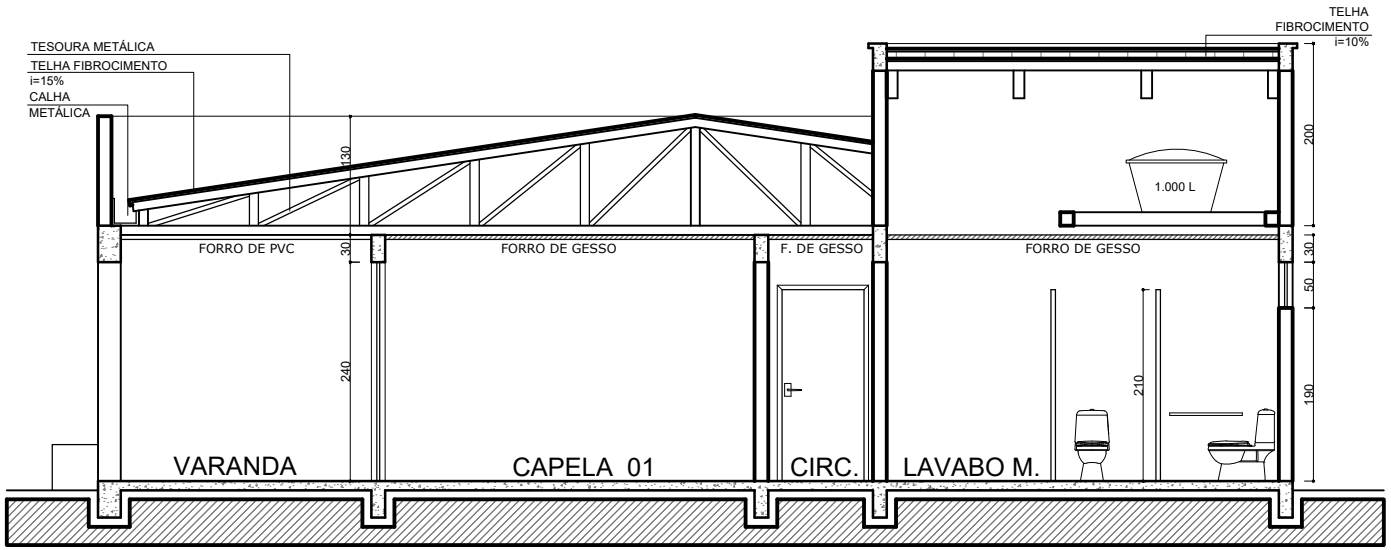

ELEVAÇÃO FRONTAL

Escala 1/75

PRANCHA

06/08