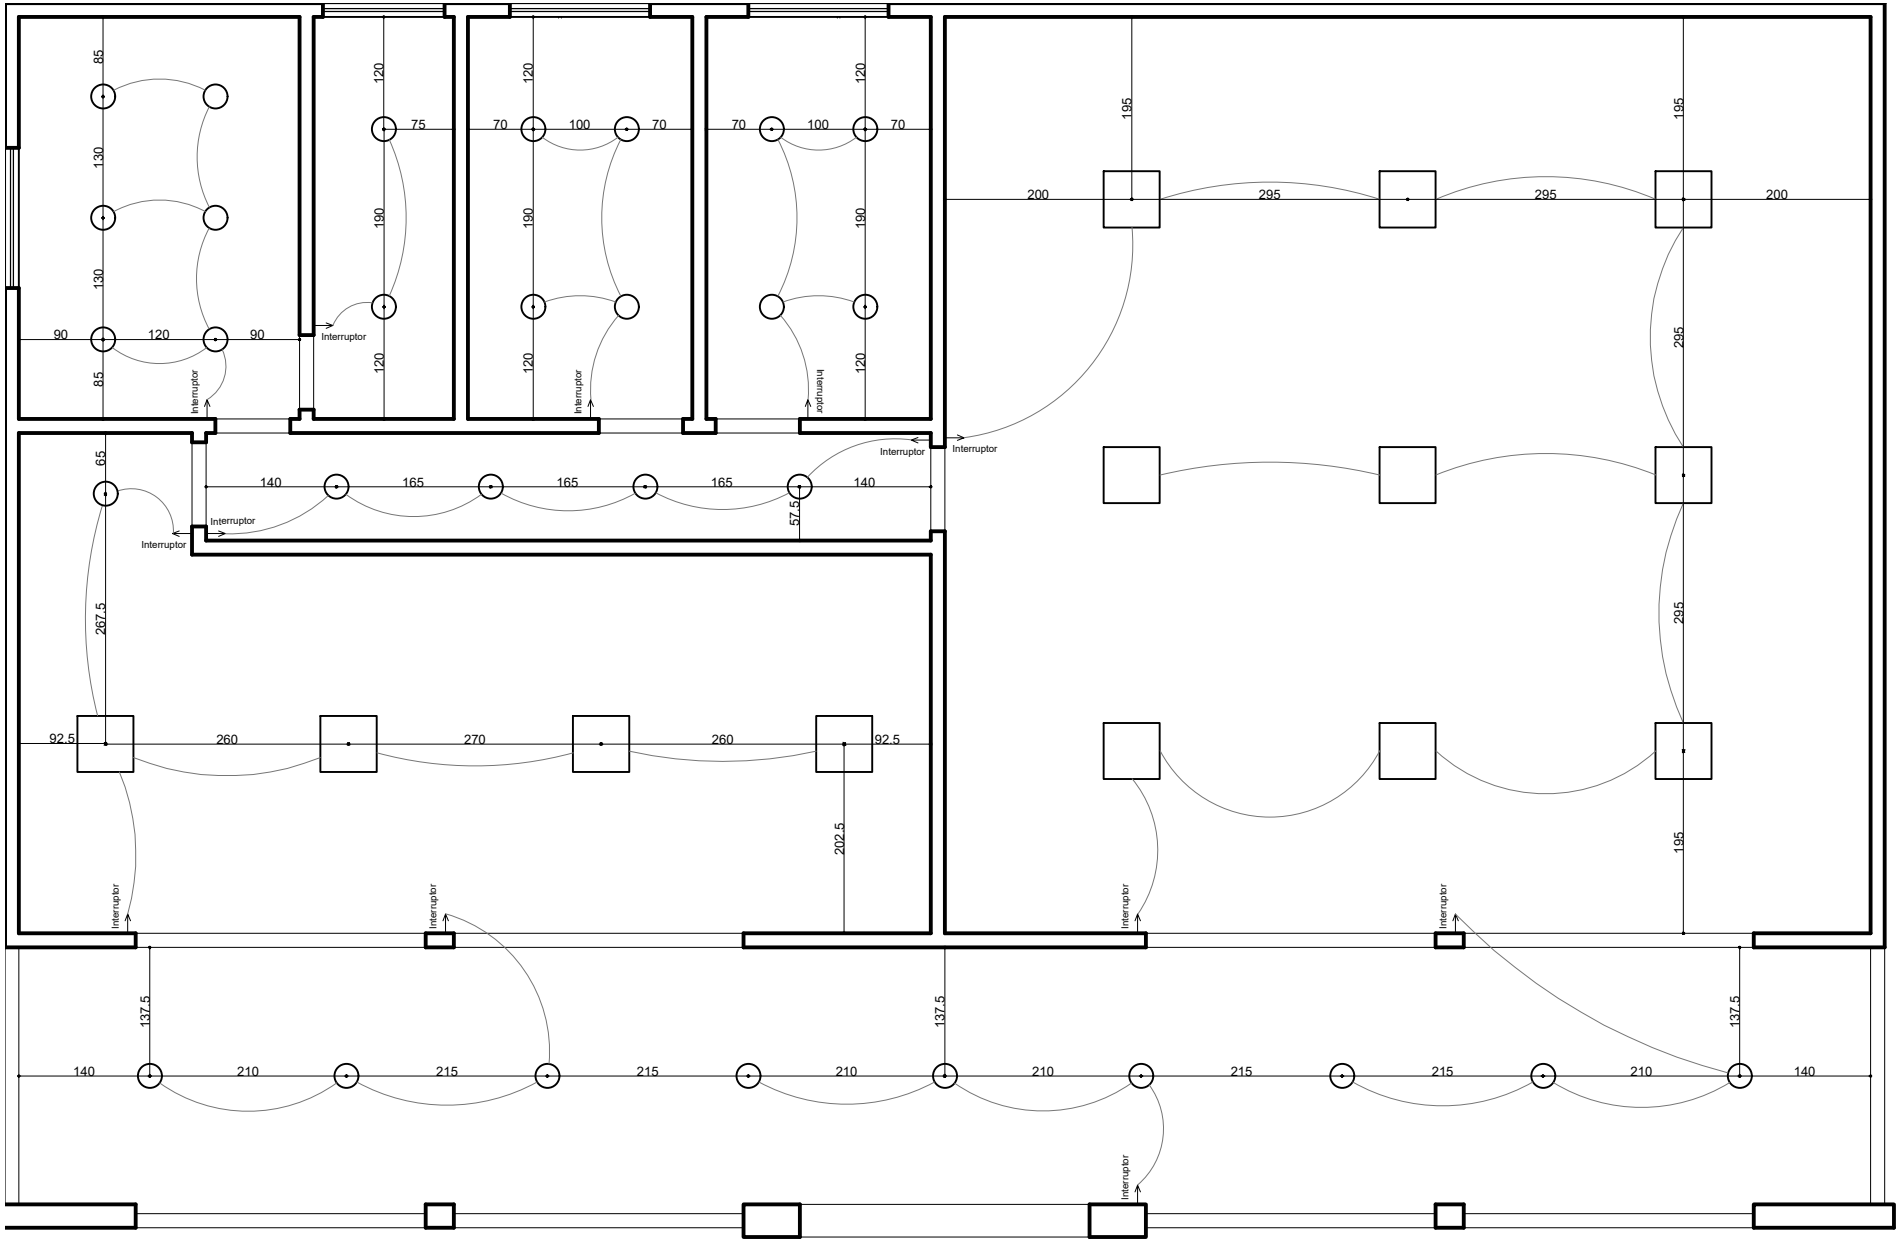


PONTOS DE ILUMINAÇÃO

Escala **1/75**

LEGENDA ILUMINAÇÃO:

- Luminária Circular LED Sobrepor
- Luminária Quadrada LED Sobrepor

PRANCHA

08/08