
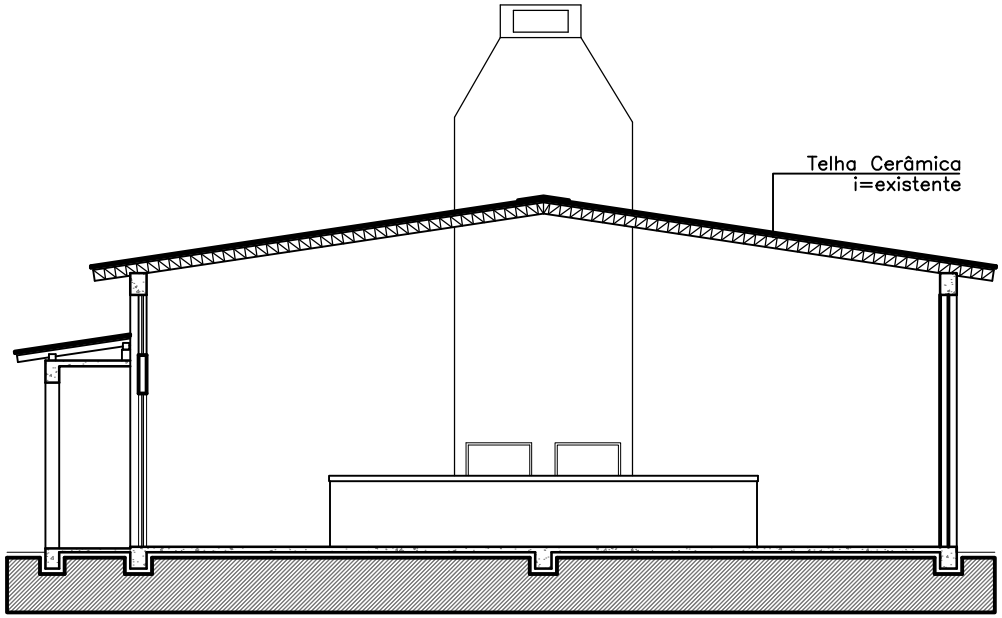


CORTE A A'

Escala 1/125

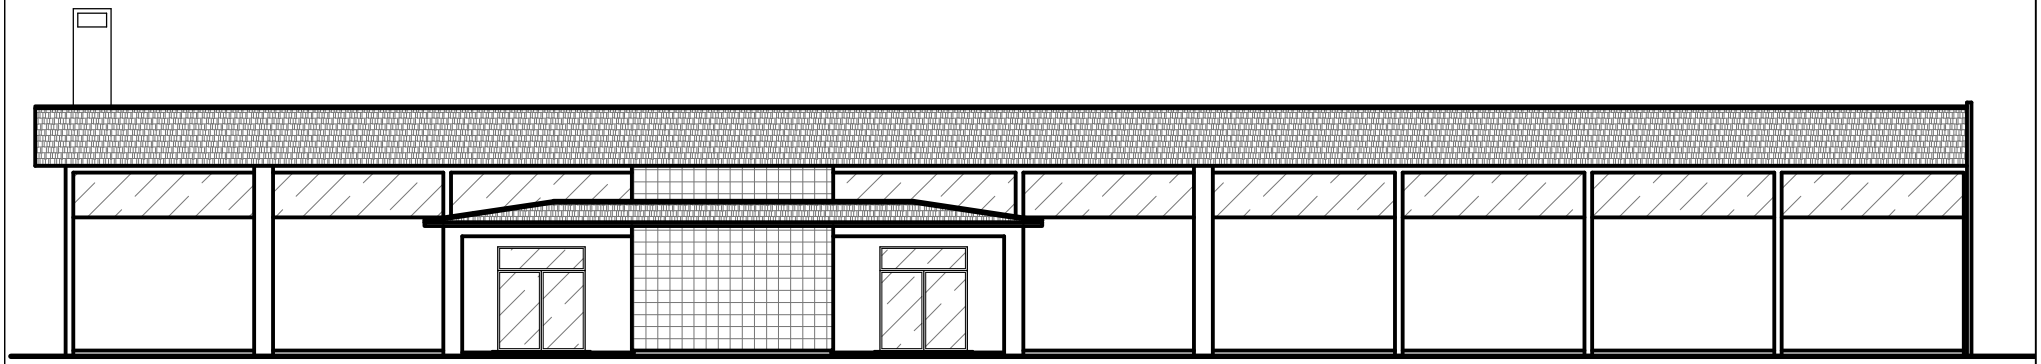

FACHADA FRONTAL

Escala 1/180

PRANCHA

06/06