



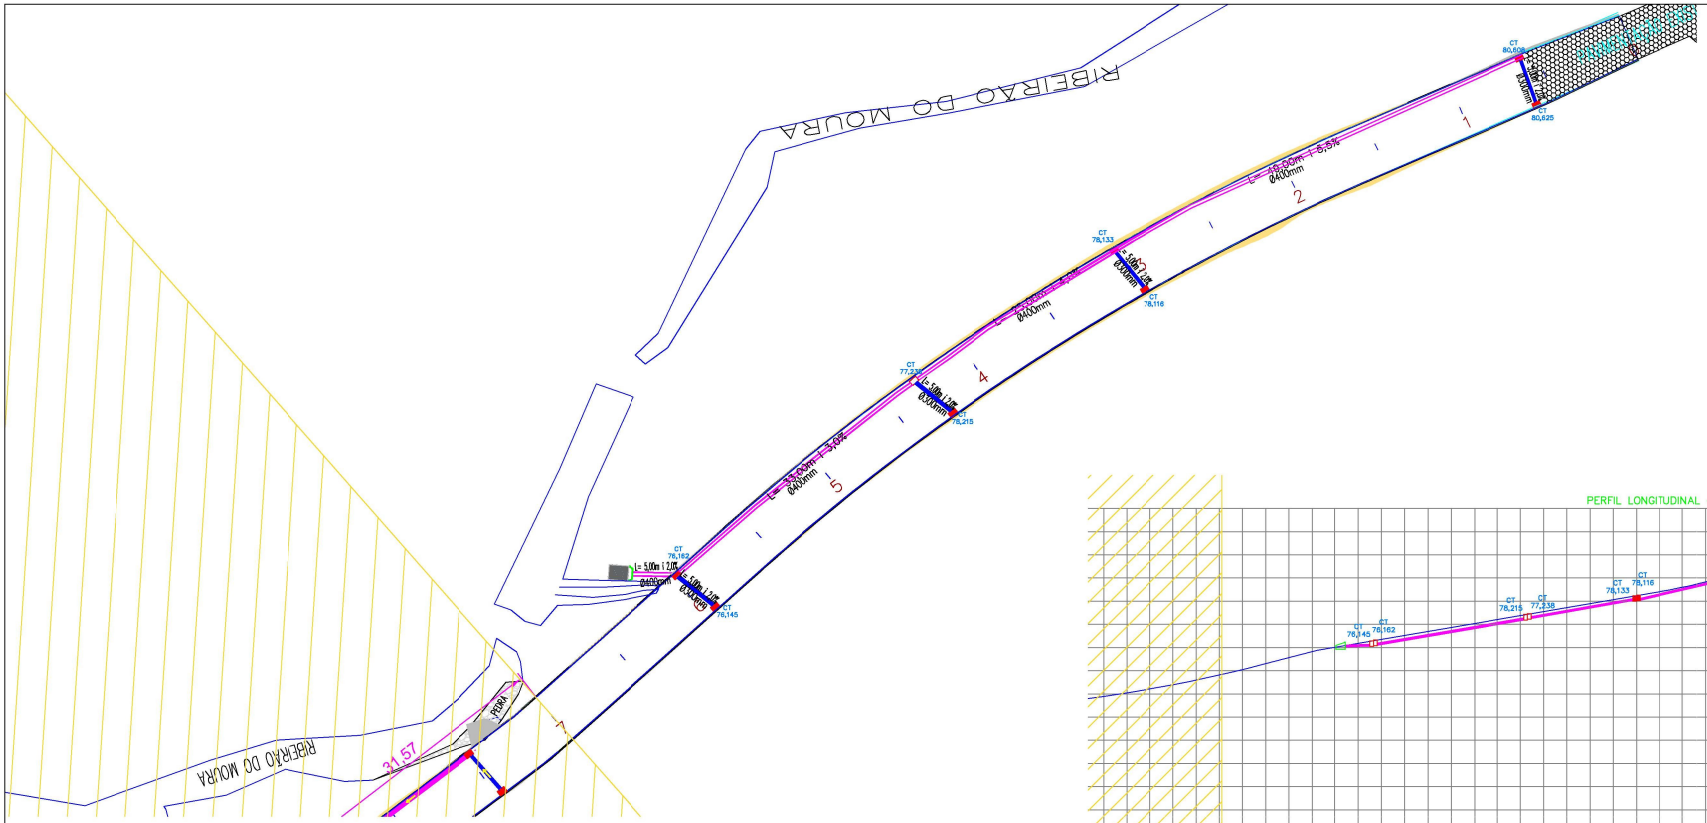

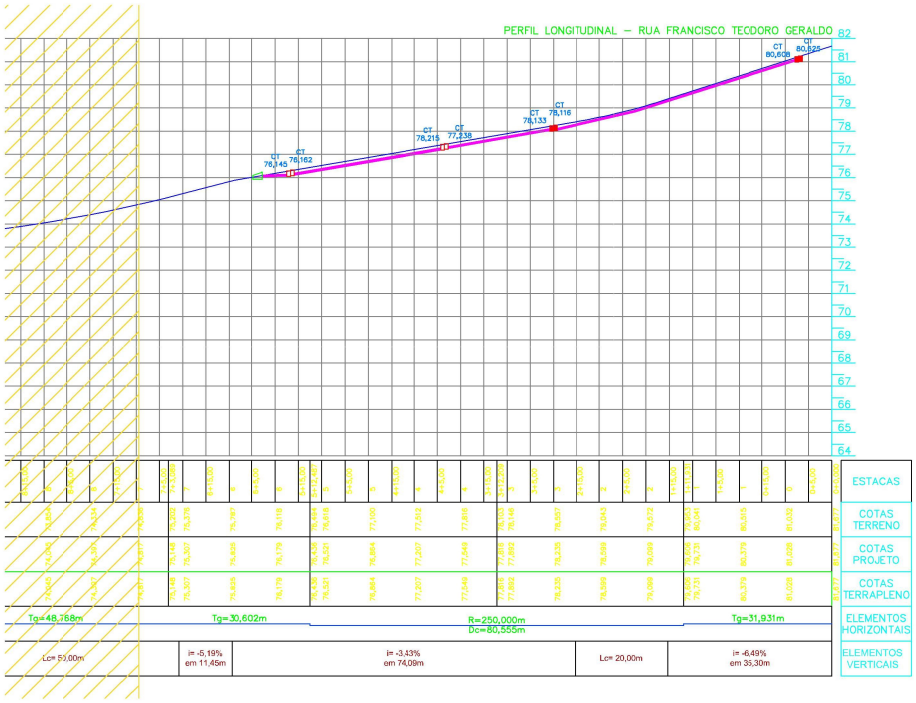

QUADRO 1 - LEGENDA I ESPECIFICAÇÕES DOS MATERIAIS

LEGENDA	MATERIAL
1	LAJOTA SEXTAVADA 8X25, COMFOK 35
2	COLCHÃO DE AREIA PARA ASSENTAMENTO
3	SUB-BASE DE BRITA GRADUADA SIMPLES (BGS) - CBR ≥ 30%
4	TERRENO NATURAL COMPACTADO
5	MEIO FIO PRÉ MOLDADO DE CONCRETO
6	PÓ DE PEDRA PARA TRAVAMENTO DO PAVIMENTO

OBS.: RUA FRANCISCO TEODORO GERALDO TRECHO 2
- EXTENSÃO TOTAL DA ESTACA 0=PP À ESTACA 18+10,657m= 370,657m
- EXTENSÃO TOTAL DA OBRA 0+8,00 À ESTACA 5+7,00m= 96,00m
- LARGURA DAS PISTAS = 6,00m, COM TRANSIÇÃO NO INICIO DA VIA
- MEIO FIO = 198,00m
- ÁREA DO PAVIMENTO = 576,00 m2
- ÁREA DO LIMPA RODA = **********m2
- ÁREA DE CALÇADA = **********m2

Legendas Rede Drenagem

- BOCA DE LOBO PROJETADA
- BOCA DE BUEIRO 400mm
- TUBULAÇÃO DE CONCRETO 300mm
- TUBULAÇÃO DE CONCRETO 400mm
- TUBULAÇÃO DE CONCRETO 500mm

- POSTE
- ÁRVORES
- CERCA DE ARAME
- MURO
- CERCA DE TELA
- RA = RESIDÊNCIA DE ALVENARIA
- RM = RESIDÊNCIA DE MADEIRA
- RX = RESIDÊNCIA MISTA
- LIMITE DO IMÓVEL
- ESTRADA/ACESSO
- MARCO DE PEDRA
- VÉRTICES DO GEORREFERENCIAMENTO
- BANHADO
- TALUDE
- CURVAS DE NÍVEL
- BOCA DE LOBO GRELHADA
- ESCADA
- CANALETA
- PONTOS COTADOS
- MOURÃO
- REGISTRO CASAN
- CAIXA DE INCÊNDIO
- CAIXA CELESC
- CAIXA TELESC
- TELEFONE PÚBLICO
- ÁRVORES
- VÉRTICES DO IMÓVEL
- MARCO DE CONCRETO
- MARCO NOVO
- LINHA LIMITE DOS TERRENOS DE MARINHA
- LINHA DE PREAMAR MÉDIA DE 1831
- NASCENTE

PROJETO DE PAVIMENTO INTERTRAVADO
PAVIMENTAÇÃO EM LAJOTA SEXTAVADA

MUNICÍPIO: CANELINHA – SC

OBRA	CONTEÚDO
RUA FRANCISCO DEODORO GERALDO – TRECHO –2	PROJETO DE DRENAGEM
LEVANTAMENTO TOPOGRÁFICO	PROJETO DE PAVIMENTAÇÃO

DESENHO	ESCALA	DATA	ÁREA	PRANCHA
	INDICADAS	JANEIRO/2026	m²	01 /02

PREFEITURA DO MUNICIPIO DE CANELINHA
SETOR DE PLANEJAMENTO URBANO
ENGENHARIA E ARQUITETURA