
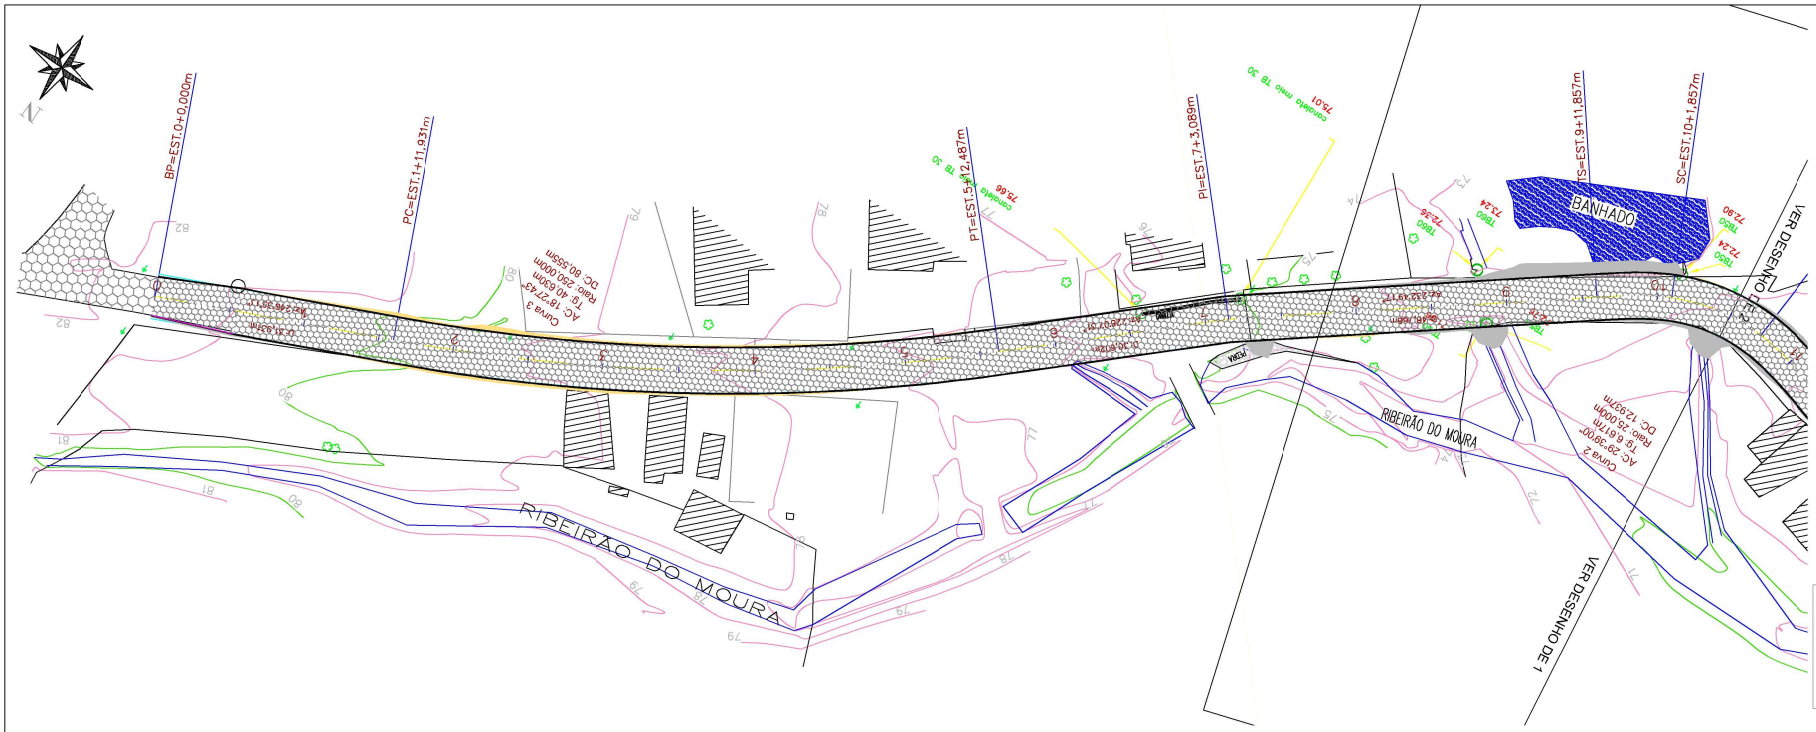



OBS.: RUA FRANCISCO TEODORO GERALDO TRECHO 2

- EXTENSÃO TOTAL DA ESTACA 0=PP À ESTACA 18+10,657m= 370,657m
- EXTENSÃO TOTAL DA OBRA 0+8,00 À ESTACA 5+7,00m= 96,00m
- LARGURA DAS PISTAS = 6,00m, COM TRANSIÇÃO NO INICIO DA VIA
- MEIO FIO = 198,00m
- ÁREA DO PAVIMENTO = 576,00 m2
- ÁREA DO LIMPA RODA = **********m2
- ÁREA DE CALÇADA = **********m2

PERFIL LONGITUDINAL – RUA FRANCISCO TEODORO GERALDO

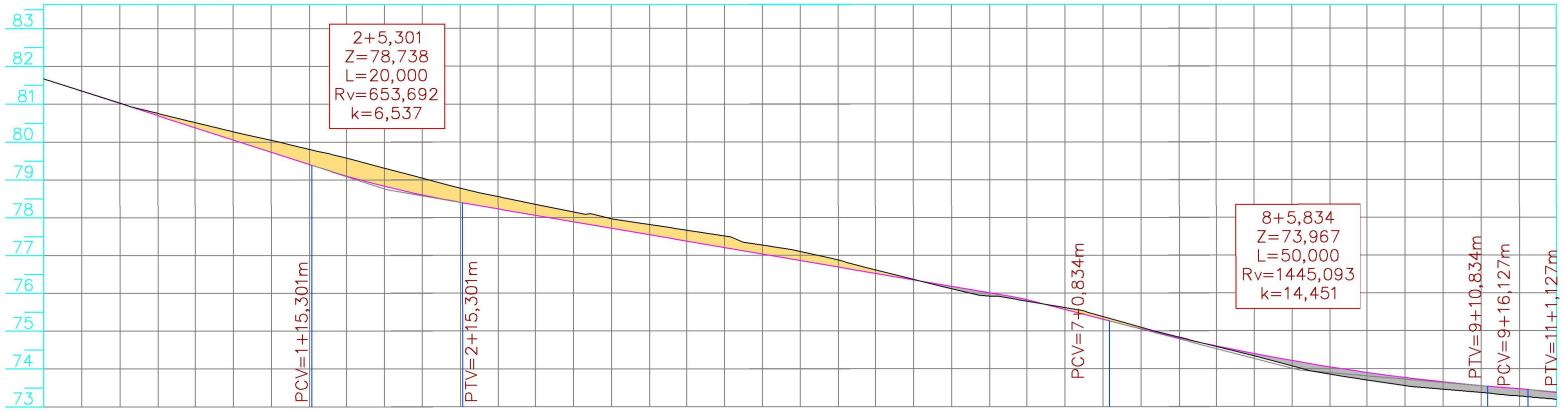

ESTACAS	0+0,000	0+5,00	0	0+15,00	1	1+5,00	1	1+11,931	1+15,00	2	2+5,00	2	2+15,00	3	3+5,00	3	3+12,487	3+15,00	4	4+5,00	4	4+15,00	5	5+5,00	5	5+12,487	5+15,00	6	6+5,00	6	6+15,00	7	7+3,089	7+5,00	7	7+15,00	8	8+5,00	8	8+15,00	9	9+5,00	9	9+11,857	9+15,00	10
COTAS TERRENO	81,677	81,032		80,515		80,041	79,853		79,572		79,043		78,667		78,146	78,103		77,816		77,512		77,100		76,618	76,494		76,118		75,787		75,376	75,202		74,836		74,334		73,854		73,549		73,364	73,330		73,185
COTAS PROJETO	81,677	81,028		80,379		79,731	79,853		79,699		78,599		78,235		77,892	77,810		77,540		77,207		76,864		76,521	76,436		76,179		75,825		75,307	75,145		74,817		74,397		74,045		73,763		73,550	73,516		73,362
ELEMENTOS HORIZONTAIS		Tg=31,931m								R=250,000m Dc=80,555m																		Tg=30,602m								Tg=48,768m										Lc= 10,000m
ELEMENTOS VERTICAIS		i= -6,49% em 35,30m								Lc= 20,00m				i= -3,43% em 74,09m														i= -5,19% em 11,45m				Lc= 50,00m								i= -1,73% em 5,29m Lc= 25,00m			

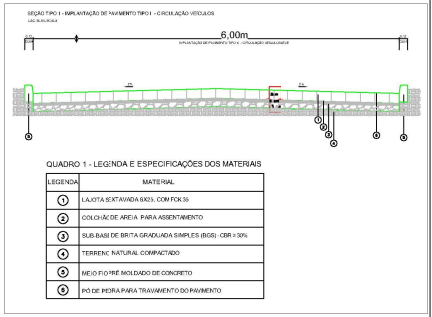

QUADRO 1 - LEGENDA E ESPECIFICAÇÕES DOS MATERIAIS

LEGENDA	MATERIAL
1	LAJOTA SEXTAVADA (BGS), COM FCK 35
2	COLCHÃO DE AREIA PARA ASSENTAMENTO
3	SUB-BASE DE BRITA GRADUADA SIMPLES (BGS) - CBR ≥ 30%
4	TERRENO NATURAL COMPACTADO
5	MEIO FIO PRÉ MOLDADO DE CONCRETO
6	PÓ DE PEDRA PARA TRAVAMENTO DO PAVIMENTO

PROJETO DE PAVIMENTO INTERTRAVADO
PAVIMENTAÇÃO EM LAJOTA SEXTAVADA

MUNICÍPIO: CANELINHA – SC

OBRA	CONTEÚDO
RUA FRANCISCO DEODORO GERALDO – TRECHO – 2	PROJETO DE GEOMETRICO
LEVANTAMENTO TOPOGRÁFICO	PROJETO DE PAVIMENTAÇÃO

DESENHO	ESCALA	DATA	ÁREA	PRANCHA
	INDICADAS	25/06/2026	m²	01/03

PREFEITURA DO MUNICIPIO DE CANELINHA
SETOR DE PLANEJAMENTO URBANO
ENGENHARIA E ARQUITETURA