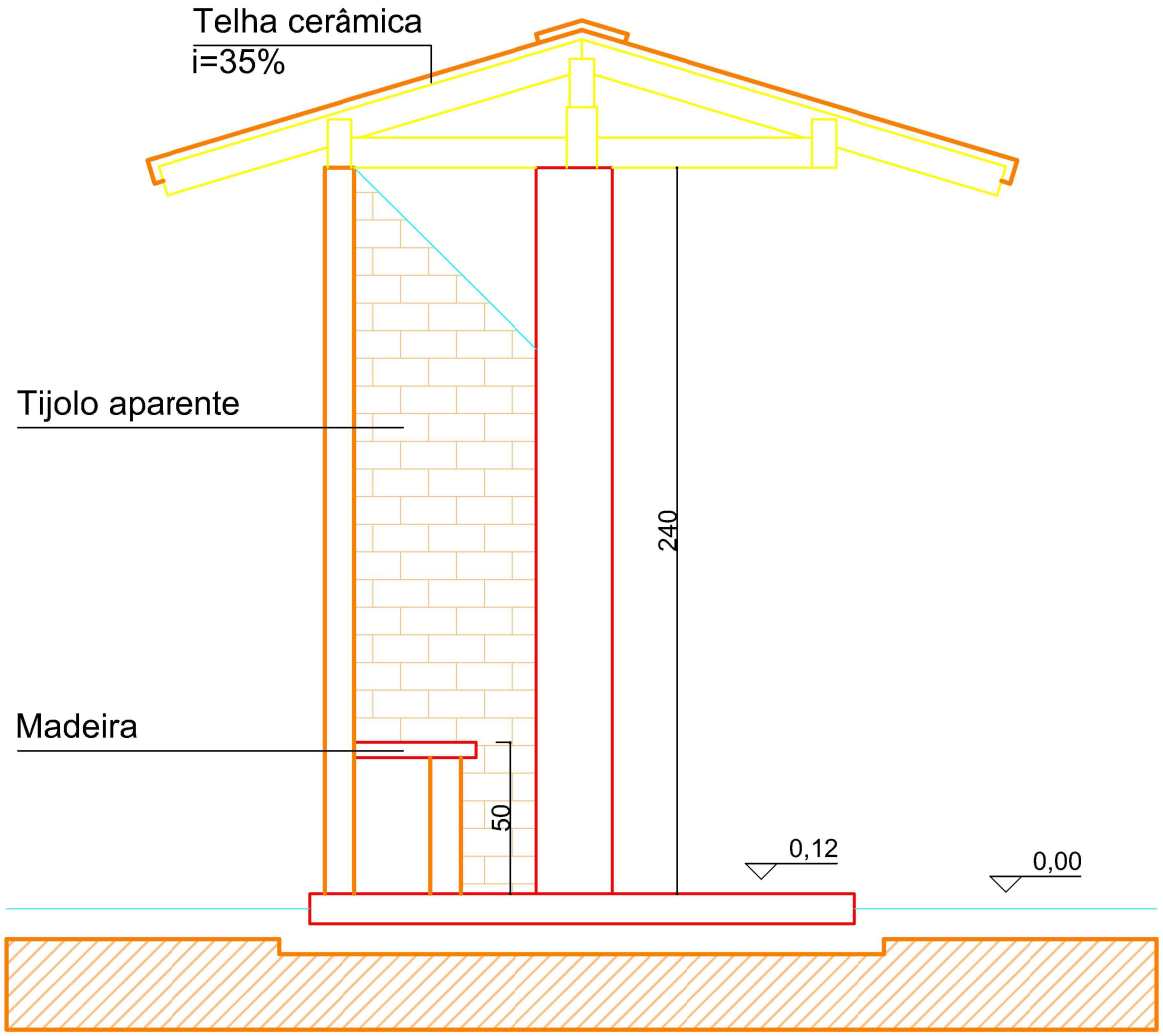


CORTE A A'

Escala 1/25

Documento assinado digitalmente
gov.br
ZULMAR GOMES CAMPOS
Data: 14/08/2026 08:13:43-0300
Verifique em https://validar.iti.gov.br

PROJETO ARQUITETÔNICO - PONTO DE ÔNIBUS

ESTADO DE SANTA CATARINA
PREFEITURA DO MUNICÍPIO DE CANELINHA
Avenida Cantório Florentino da Silva, 1683 – Caixa Postal 15
Fone (0**48) 264-0102 – Fax: 264-0106 – CNPJ 82.562.893/0001-23
88230-000 - CANELINHA - SANTA CATARINA