
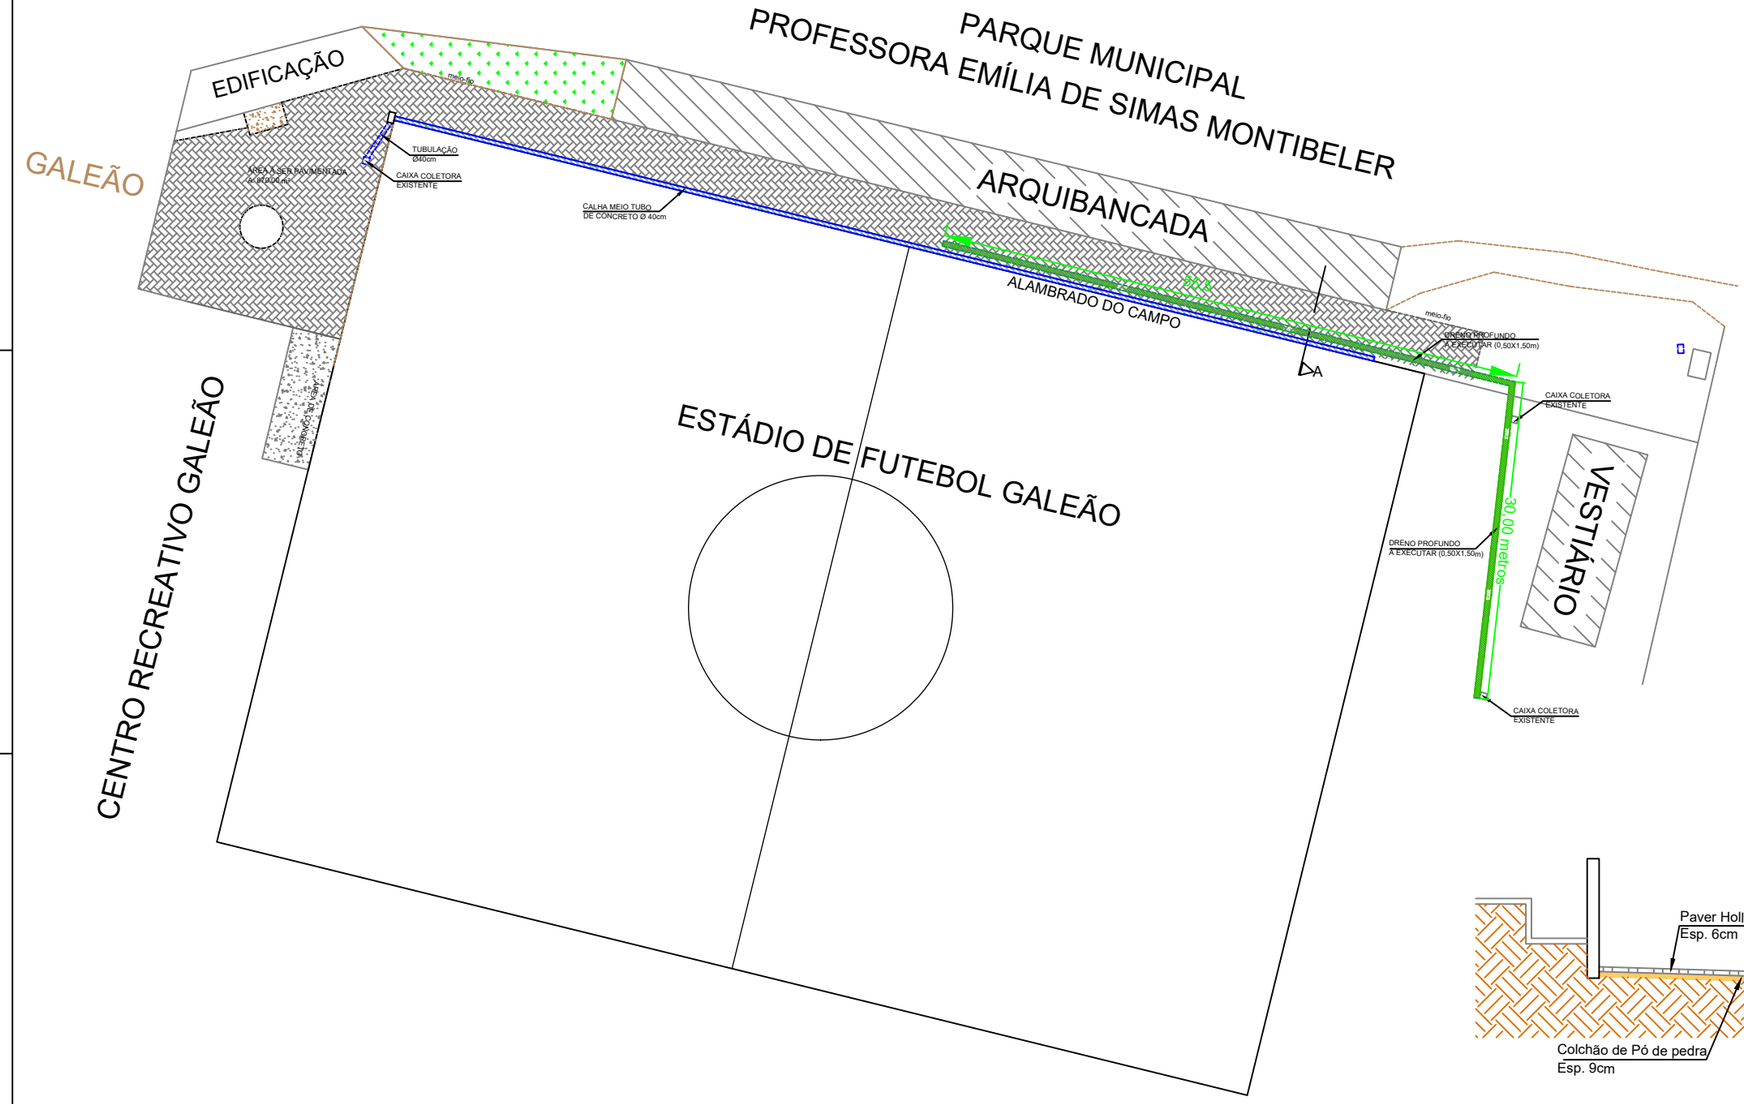


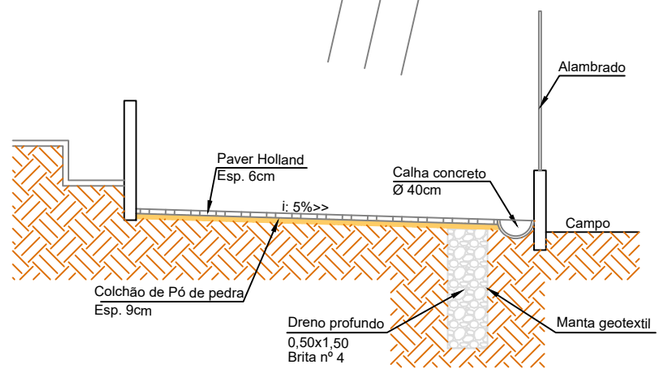

SEÇÃO A
Esc: 1/50

Convenções Topográficas

- = POSTE
- = ÁRVORES
- = CERCA DE ARAME
- = MURO
- = CERCA DE TELA
- RA = RESIDÊNCIA DE ALVENARIA
- RM = RESIDÊNCIA DE MADEIRA
- RX = RESIDÊNCIA MISTA
- = LIMITE DO IMÓVEL
- = ESTRADA/ACESSO
- = MARCO DE PEDRA
- = VÉRTICES DO GEORREFERENCIAMENTO
- = BANHADO
- = TALUDE
- = CURVAS DE NÍVEL
- = BOCA DE LOBO GRELHADA
- = ESCADA
- = CANALETA
- = PONTOS COTADOS
- = MOIRÃO
- RC = REGISTRO CASAN
- CI = CAIXA DE INCÊNDIO
- CC = CAIXA CELESC
- CT = CAIXA TELESC
- = TELEFONE PÚBLICO
- = ÁRVORES
- = VÉRTICES DO IMÓVEL
- = MARCO DE CONCRETO
- = MARCO NOVO
- = LINHA LIMITE DOS TERRENOS DE MARINHA
- = LINHA DE PREAMAR MÉDIA DE 1831
- = NASCENTE

OBS.:
— ÁREA DO PAVIMENTO = 870,00m2
— ÁREA DO LEVANTAMENTO = 2.042,39m2

T O P O G R A F I A

MUNICÍPIO
CANELINHA – S C

OBRA	CONTEÚDO
PAVIMENTAÇÃO DO ESTÁDIO DE FUTEBOL GALEÃO – CENTRO	LEVANTAMENTO TOPOGRAFICO E PLANO COTADO – PRIMITIVO
PROJETO	TOPÓGRAFO: LEONARDO H GREGÓRIO, TÉC. EM GEOMENSURA CREA/SC 076.388-7

DESENHO	ESCALA	DATA	ÁREA	PRANCHA
	H= 1/1000	16/08/2021	INDICADOS	1 / 1

PREFEITURA DO MUNICÍPIO DE CANELINHA
Avenida Cantório Florentino da Silva, 1683 – Caixa Postal 15
Fone (0**48) 3264-0102 – Fax: 3264-0106 – CNPJ 82.562.883/0001-23
88230-000 – CANELINHA – SANTA CATARINA