
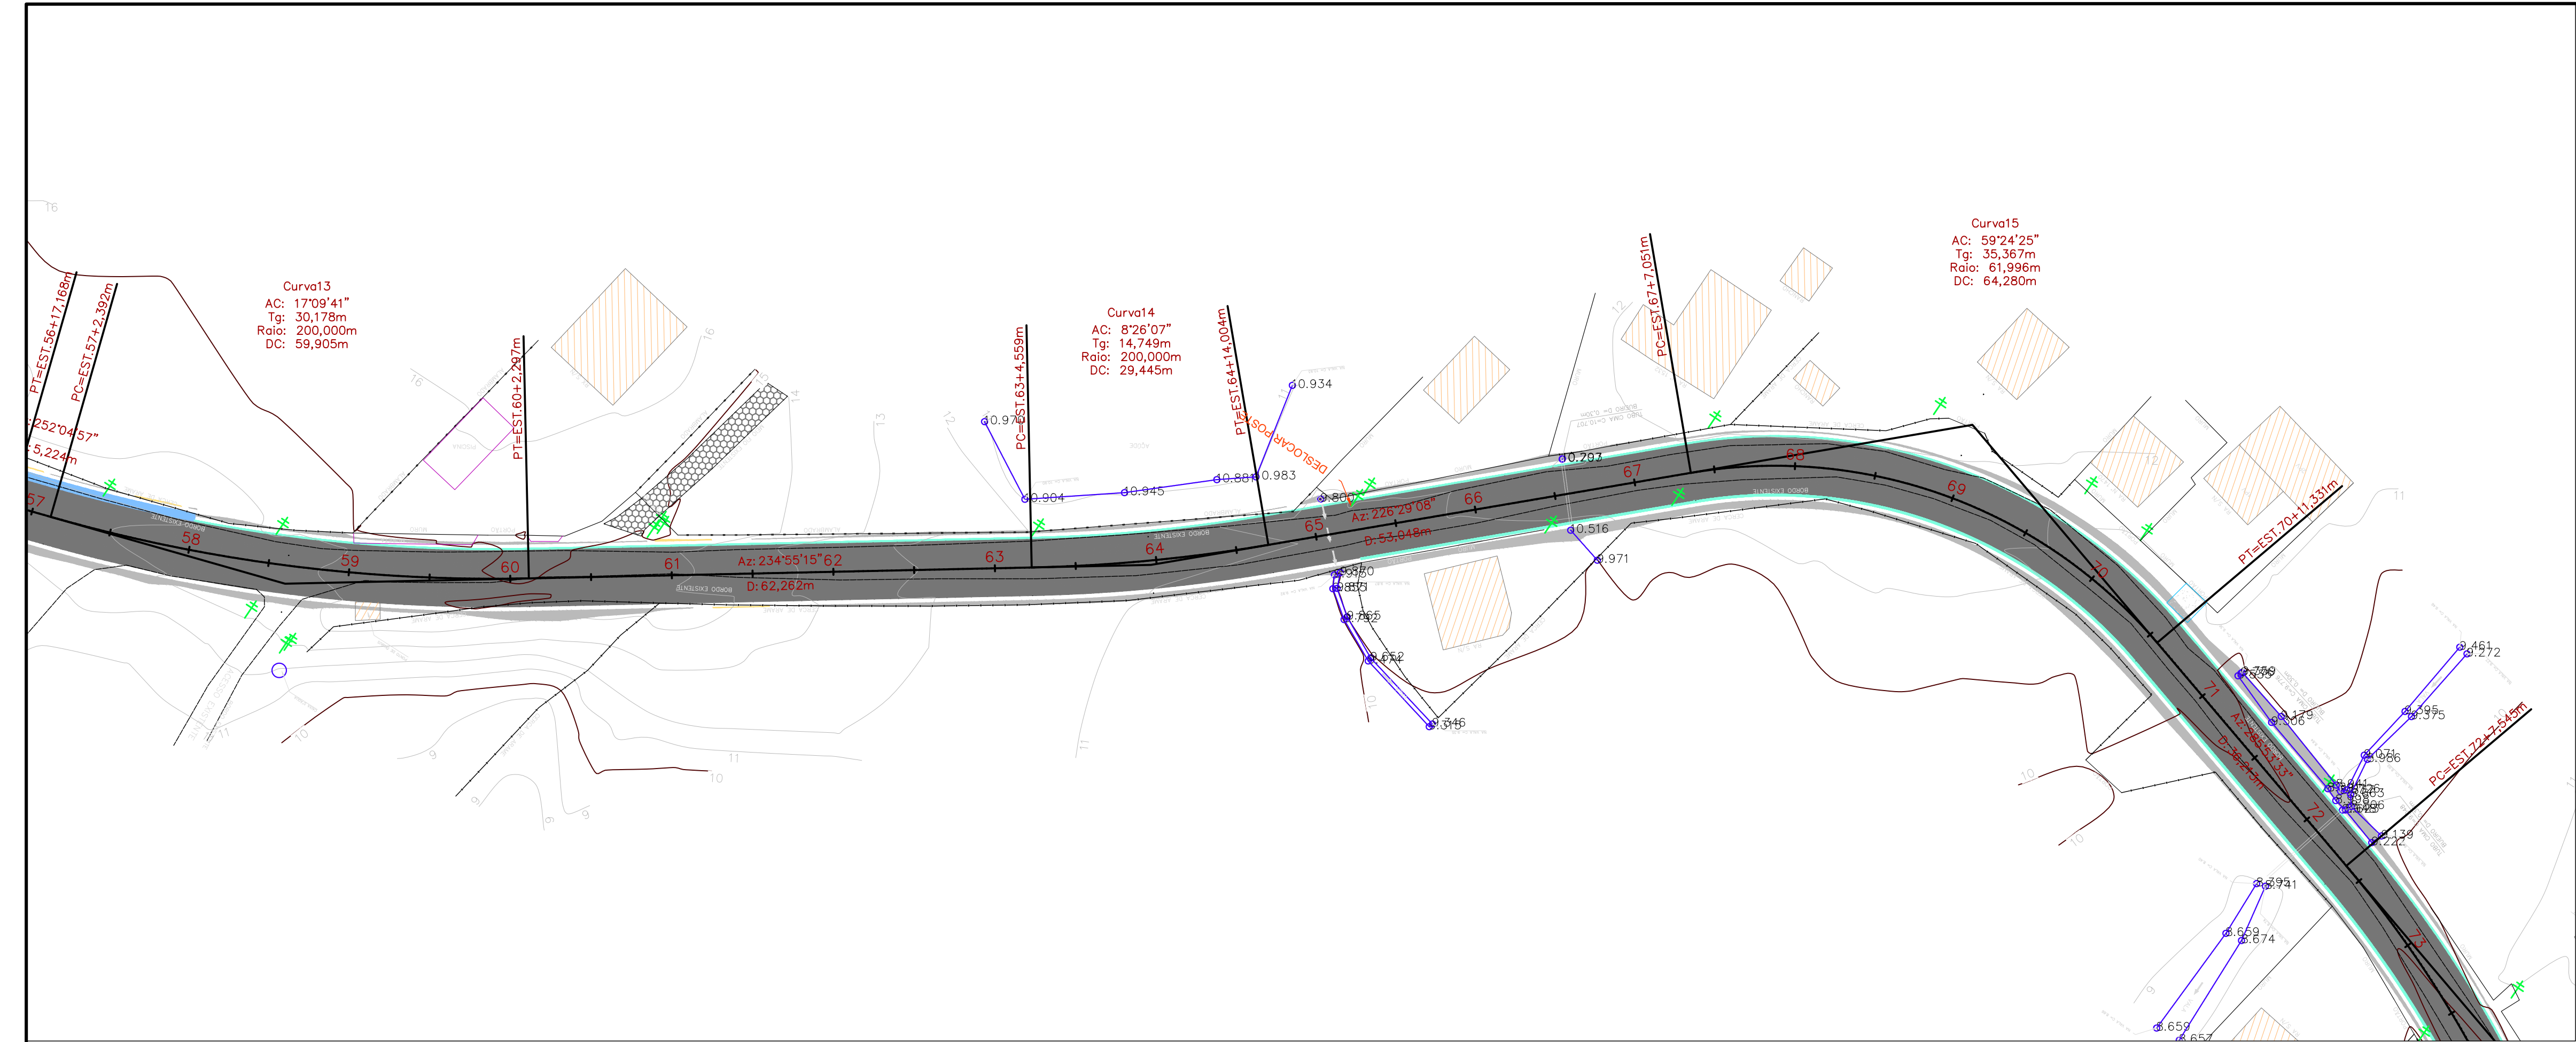


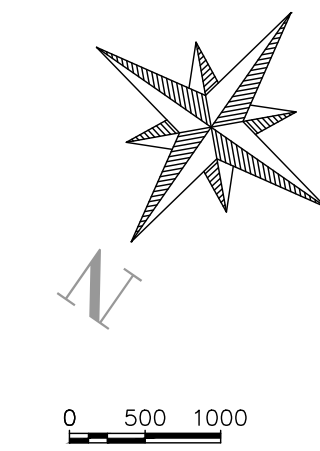

LEGENDA

+

POSTE EXISTENTE

CADASTRO

MFC 03

SARJETA TRIANGULAR DE CONCRETO

TRANSPOSIÇÃO DE SARJETAS

PAVIMENTO PROJETADO

CORTE

ATERRO

DEMOLIÇÕES


DRENAGEM EXISTENTE

BORDOS EXISTENTES

EIXO DA PISTA DE TRÁFEGO

GREIDE DA PISTA

GREIDE DE TERRAPLENAGEM

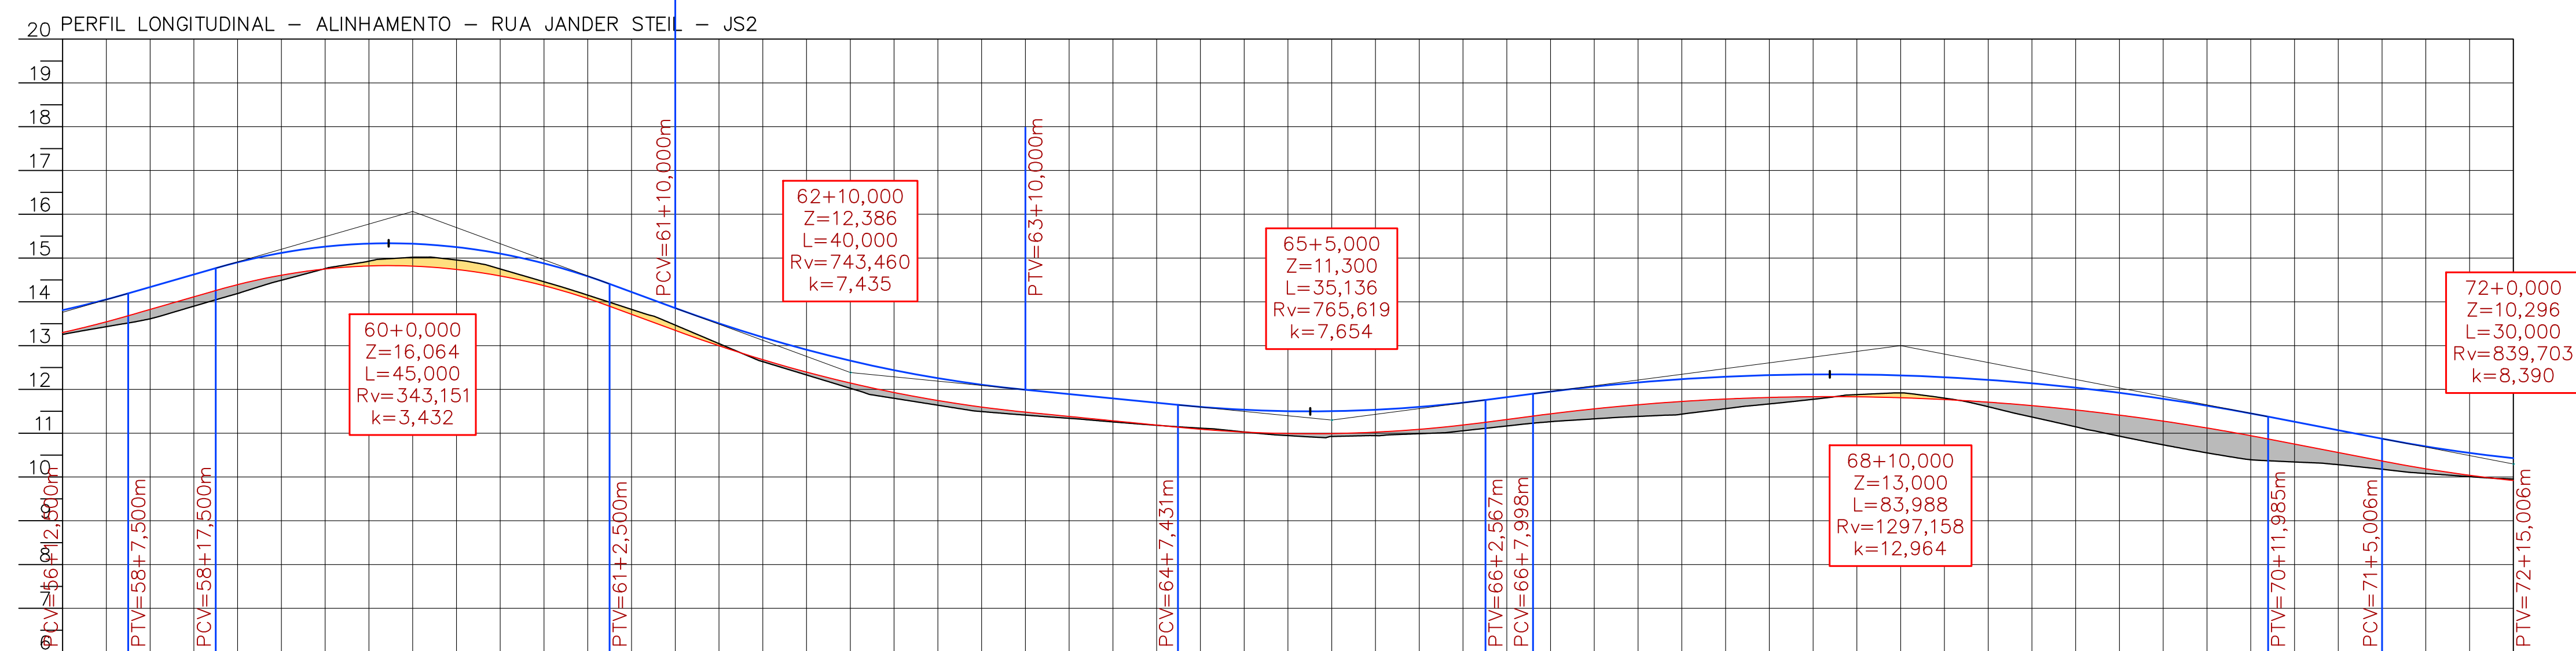

ESTACAS	58	58+5,00	58	59	59+5,00	59	60	60+2,997	60+5,00	60	61	61+5,00	61	62	62+5,00	62	63	63+4,559	63+5,00	63	64	64+5,00	64	64+14,004	64+15,00	65	65+5,00	65	65+15,00	66	66+5,00	66	66+15,00	67	67+5,00	67+7,031	67	67+15,00	68	68+5,00	68	68+15,00	68+19,911	69	69+5,00	69	69+15,00	70	70+5,00	70+11,331	71	71+5,00	71	71+15,00	72	
	13,257		13,611	13,744	14,190	14,759	15,018	15,017	14,751	14,153	13,468	12,633	12,025	11,639	11,501	11,413	11,269	11,257	11,115	11,049	10,945	10,944	11,055	11,263	11,383	11,486	11,559	11,774	11,920	11,643	11,146	10,733	10,393	10,377	10,281	10,079	9,954	
COTAS TERRENO	
CORTE ATERRO	0.042		0.216		0.204	0.009	0.202		0.160	0.079	0.121		0.046		0.120		0.107		0.068		0.028	0.024		0.047		0.060		0.132		0.180		0.267	0.221		0.104		0.385	0.542	0.550	0.277	0.108		0.034	
COTAS PROJETO	13,809	14,337	14,472	14,903	15,261	15,326	15,300	15,101	14,584	13,857	13,189	12,655	12,256	12,119	11,991	11,808	11,794	11,601	11,545	11,502	11,534	11,534	11,697	11,952	12,160	12,260	12,290	12,343	12,320	12,239	12,041	11,786	11,453	11,403	11,068	10,697	10,430	

PROJETO DE PAVIMENTAÇÃO

MUNICÍPIO	CANELINHA - SC	
OBRA	RUA JANDER STEIL - ETAPA 2	
PROJETO	CONTEÚDO PROJETO DE PAVIMENTAÇÃO EM CONCRETO ASFÁLTICO PLANTA BAIXA - ESC. 1:500 PERFIL LONGITUDINAL - ESC. 1:100 V / 1:500 H SEÇÕES TRANSVERSAIS - ESC. 1:200	
REVISÃO	EMISSÃO INICIAL	PRANCHA PAV2-3
DATA	JUNHO/2025	

ASSOCIAÇÃO DOS MUNICÍPIOS DA REGIÃO DA GRANDE FLORIANÓPOLIS



"GRANFOLIS"

ASSESSORIA DE ENGENHARIA E ARQUITETURA

VINÍCIUS FELLER

Engenheiro Civil

CREA/SC 1147.982-3

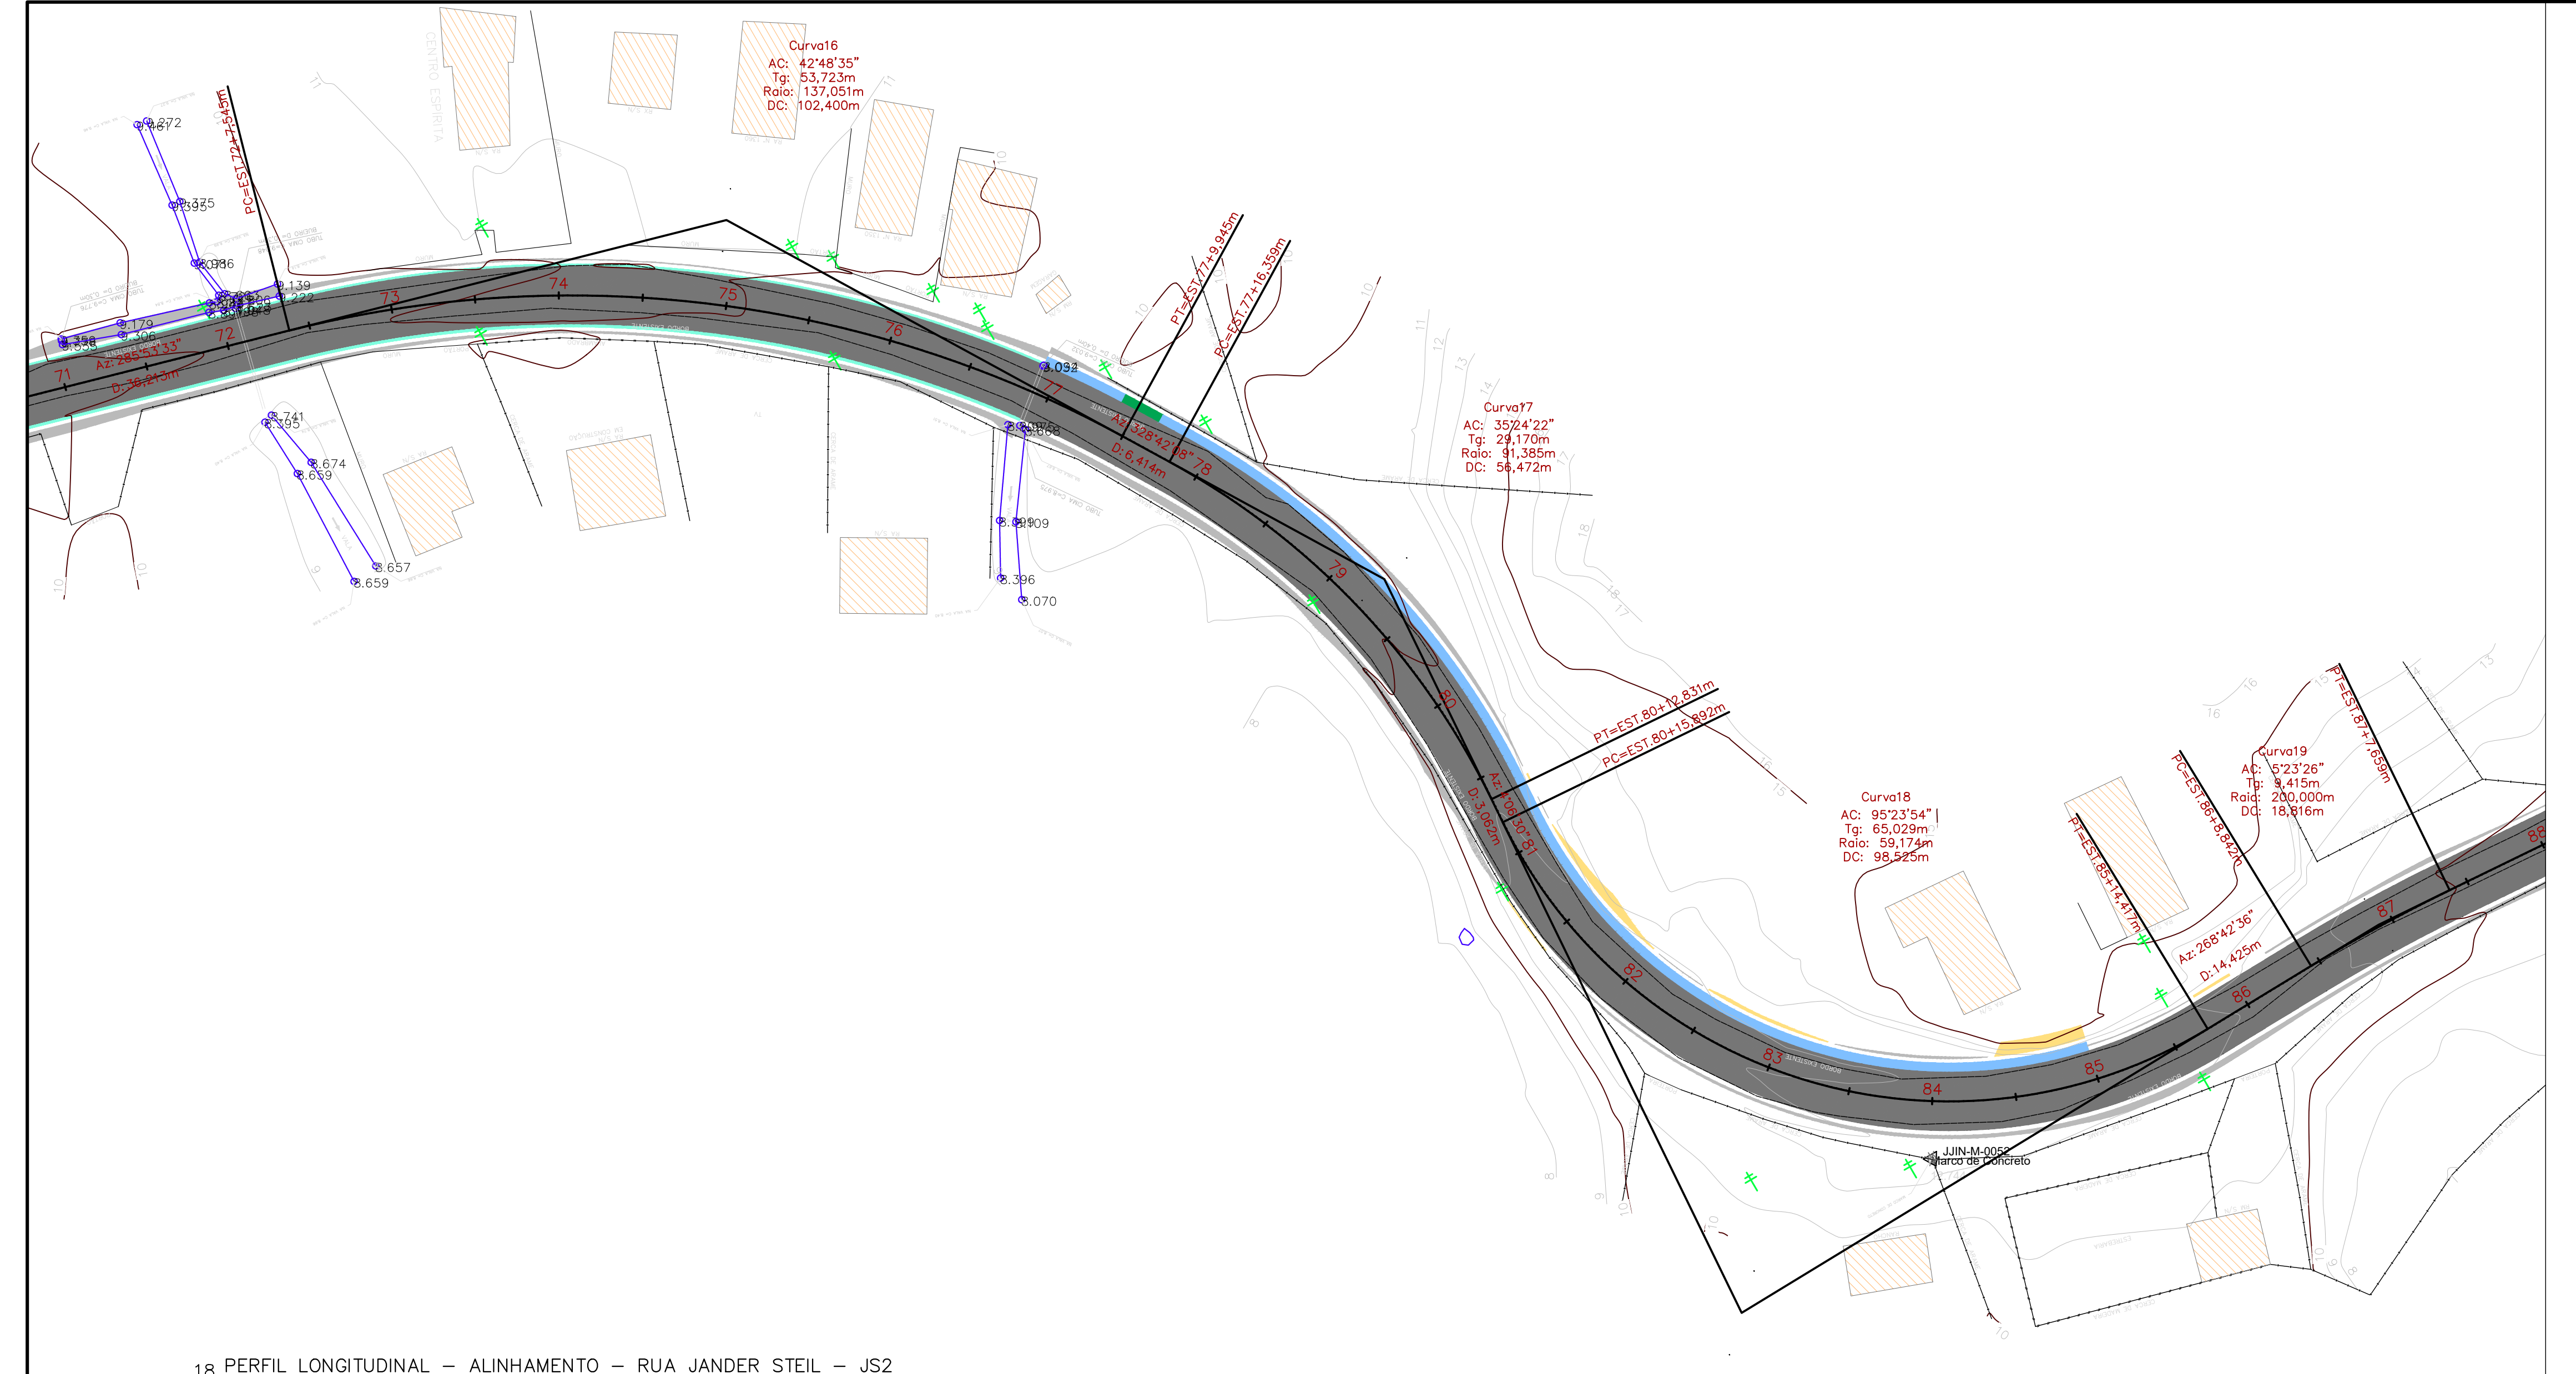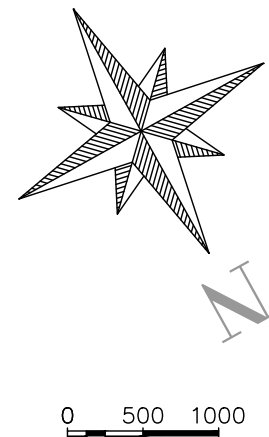

LEGENDA

+

POSTE EXISTENTE

CADASTRO

MFC 03

SARJETA TRIANGULAR DE CONCRETO

TRANSPOSIÇÃO DE SARJETAS

PAVIMENTO PROJETADO

CORTE

ATERRO

DEMOLIÇÕES

DRENAGEM EXISTENTE


BORDOS EXISTENTES

EIXO DA PISTA DE TRÁFEGO

GREIDE DA PISTA

GREIDE DE TERRAPLENAGEM


18 PERFIL LONGITUDINAL - ALINHAMENTO - RUA JANDER STEIL - JS2

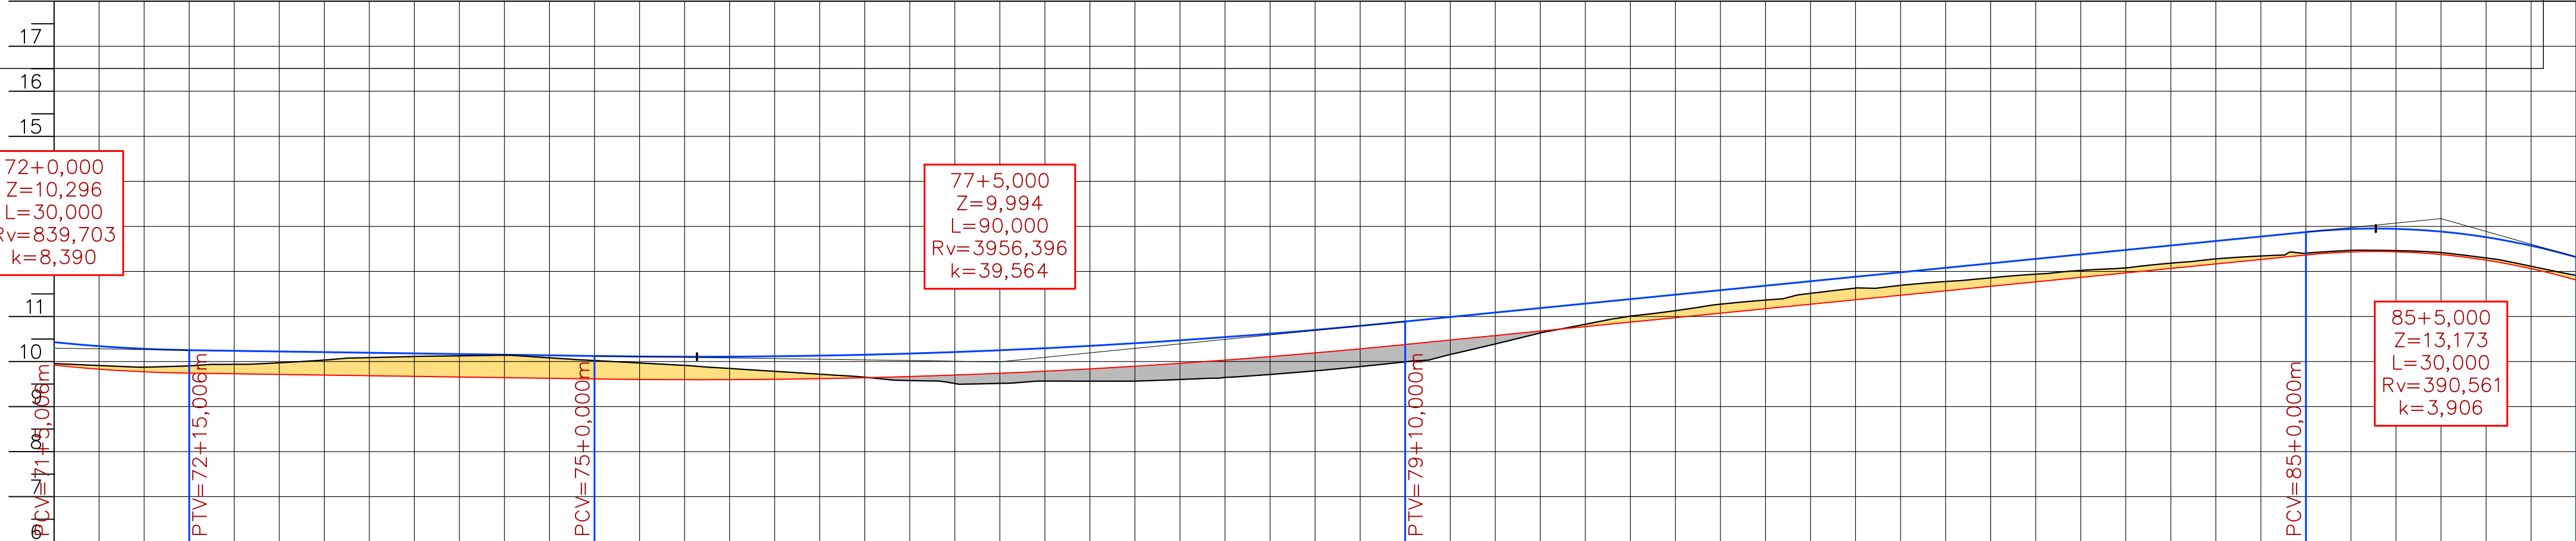


ESTACAS	COTAS TERRENO	CORTE ATERRO	COTAS PROJETO	COTAS TERRAPLENO	ELEMENTOS HORIZONTAIS	ELEMENTOS VERTICAIS
72	9.954	0.034	10.430	9.920	R=137,051m Tg=36,213m Dc=102,400m	Lc= 30,00m i= -0,29% em 44,99m
72+5,00	9.890	0.103	10.307	9.797		
72+7,545	9.875		10.282	9.772	Tg=6,414m Dc=56,472m	Lc= 90,00m
72						
72+15,00		0.210	10.238	9.728	R=91,385m Tg=3,962m	Lc= 30,00m
73	9.938					
73+5,00		0.333	10.033	9.699	R=59,174m Dc=98,525m	Lc= 30,00m
73	10.033					
73+15,00		0.442	10.113	9.671	Tg=14,426m	
74	10.113					
74+5,00		0.498	10.140	9.642		
74	10.140					
74+15,00		0.408	10.123	9.617		
74+18,745	10.038		10.022	9.615		
75	10.022					
75+5,00		0.317	10.107	9.597		
75	9.914					
75+15,00		0.176	10.116	9.606		
76	9.782					
76+5,00		0.010	10.151	9.641		
76	9.651					
76+15,00			10.210	9.700		
77	9.512	0.188				
77+5,00						
77+9,945	9.566	0.219	10.295	9.785		
77	9.566		10.235	9.765		
77+15,00			10.363	9.853		
77+16,359	9.564		10.406	9.896		
78	9.565	0.331				
78+5,00		0.384	10.541	10.031		
78	9.647					
78+15,00			10.702	10.192		
79	9.793	0.399	10.784	10.274		
79+4,595	9.880		11.403	10.893		
79+5,00			11.129	10.378		
79	9.993	0.395		10.577		
79+15,00		0.196	11.087	10.776		
80	10.390			10.832		
80+5,00		0.052	11.286	10.974		
80	10.827			11.173		
80+12,831	10.939		11.342	11.372		
80+15,00	11.028		11.484	11.570		
81	11.129	0.155		11.769		
81+5,00		0.192	11.683	11.872		
81	11.365			11.968		
81+15,00			11.631	12.167		
82	11.631	0.239		12.365		
82+5,00		0.206	11.777	12.56		
82	11.777			12.761		
82+15,00		0.171	11.940	12.946		
83	11.940			13.139		
83+5,00	12.025		12.025	13.330		
83+5,155	12.080	0.112	12.080	13.527		
83	12.080			13.724		
83+15,00		0.113	12.280	13.921		
84	12.280			14.117		
84+5,00		0.041	12.407	14.314		
84	12.407			14.511		
84+15,00		0.027	12.463	14.708		
85	12.463			14.905		
85+5,00		0.049	12.500	15.102		
85	12.500			15.299		
85+14,417	12.140		12.140	15.496		
85+15,00				15.693		
86	11.907	0.098		15.890		

PROJETO DE PAVIMENTAÇÃO

MUNICÍPIO	CANELINHA - SC	
OBRA	RUA JANDER STEIL - ETAPA 2	
CONTEÚDO	PROJETO DE PAVIMENTAÇÃO EM CONCRETO ASFÁLTICO PLANTA BAIXA - ESC. 1:500 PERFIL LONGITUDINAL - ESC. 1:100 V / 1:500 H SEÇÕES TRANSVERSAIS - ESC. 1:200	
PROJETO	APROVAÇÃO DA PREFEITURA	
REVISÃO	EMISSÃO INICIAL	PRANCHA
DATA	JUNHO/2025	PAV2-4
PROJETO	VINÍCIUS FELLER Engenheiro Civil CREA/SC 1147.982-3	

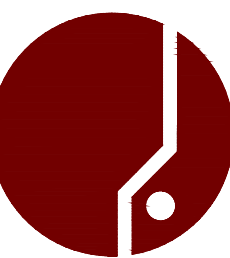

ASSOCIAÇÃO DOS MUNICÍPIOS
DA REGIÃO DA GRANDE FLORIANÓPOLIS
"GRANFOLIS"
ASSESSORIA DE ENGENHARIA E ARQUITETURA

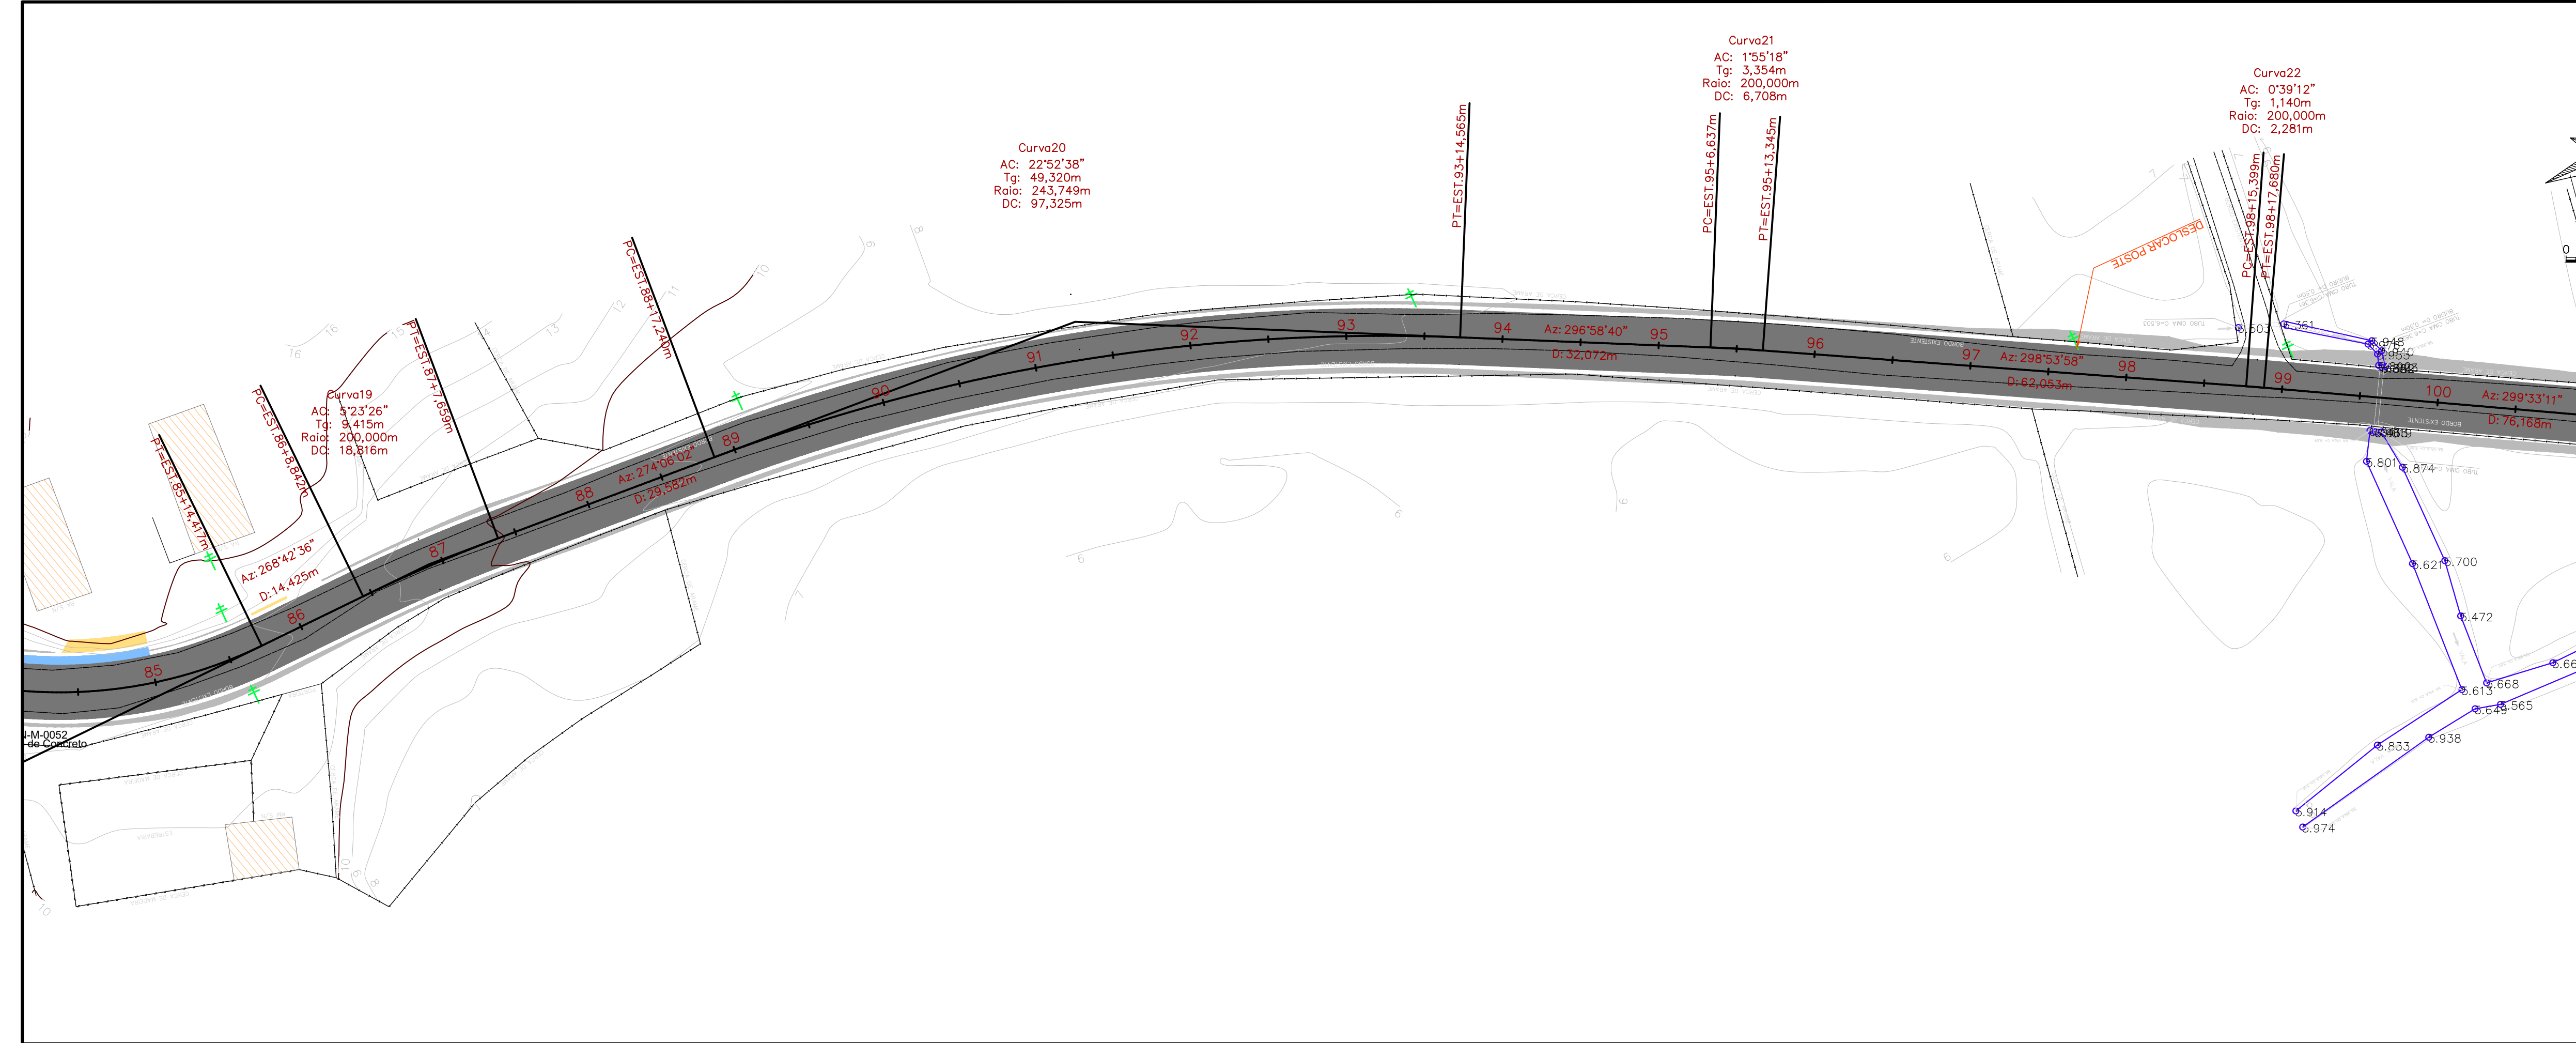

LEGENDA

POSTE EXISTENTE

CADASTRO

MFC 03

SARJETA TRIANGULAR DE CONCRETO

TRANSPOSIÇÃO DE SARJETAS

PAVIMENTO PROJETADO

CORTE

ATERRO

DEMOLIÇÕES

DRENAGEM EXISTENTE


BORDOS EXISTENTES

EIXO DA PISTA DE TRÁFEGO

GREIDE DA PISTA

GREIDE DE TERRAPLENAGEM


16 PERFIL LONGITUDINAL – ALINHAMENTO – RUA JANDER STEIL – JS2

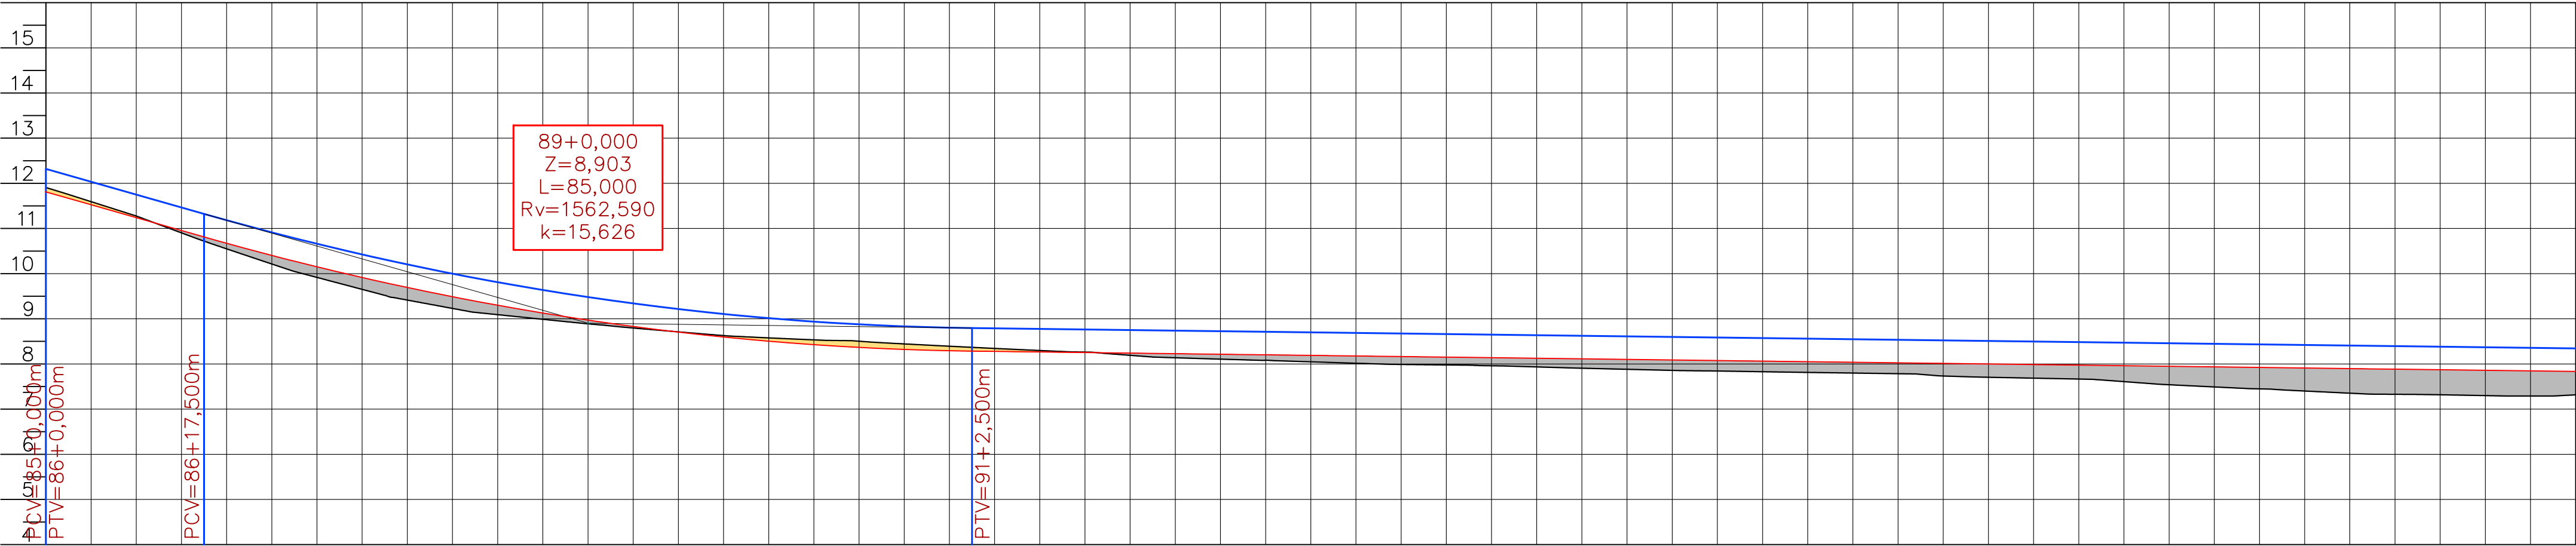


ESTACAS	86	86+5,00	86+8,842	86+15,00	87	87+5,00	87+7,659	87+15,00	88	88+5,00	88+17,240	88+5,00	89	89+5,00	90	90+5,00	91	91+5,00	92	92+5,00	93	93+5,00	94	94+5,00	95	95+5,00	96	96+5,00	97	97+5,00	98	98+5,00	99	99+5,00	100			
COTAS TERRENO	11,907		11,350	10,667	10,549	10,040	9,916		9,414		9,091	8,943	8,888	8,710	8,577		8,335	8,298	8,191	8,107		8,047		7,989	7,979	7,960		7,906		7,858	7,839	7,828	7,818	7,798	7,733	7,686	7,401	7,316
CORTE ATERRO	0,098		0,036		0,124		0,235		0,280		0,209		0,083		0,005	0,073		0,137		0,049		0,108		0,142		0,175		0,234		0,238		0,278		0,300		0,509	0,556	0,560
COTAS PROJETO	12,319	11,516	11,280	11,183	10,777	10,661	10,204		9,810	9,565	9,481		9,215	9,014	8,877	8,803	8,750	8,725	8,699	8,674	8,662	8,649	8,623	8,598	8,571	8,572	8,564	8,547	8,521	8,496	8,471	8,445	8,420	8,406	8,394	8,369	8,343	
COTAS TERRAPLENO	11,809	11,306	10,770	10,673	10,267	10,151		9,694	9,300	9,055	8,971		8,705	8,504	8,366	8,293	8,240	8,215	8,189	8,164	8,152	8,139	8,113	8,088	8,071	8,062	8,054	8,037	8,011	7,986	7,961	7,935	7,910	7,896	7,889	7,833		
ELEMENTOS HORIZONTAIS	Tg=14,425m		Dc=18,816m		Tg=29,582m		Dc=97,325m		Tg=32,072m		Dc=6,708m		Tg=62,053m		Dc=2,281m		Tg=76,168m																					
ELEMENTOS VERTICAIS	i= -5,69% em 17,50m		Lc= 85,00m																i= -0,25% em 302,50m																			

PROJETO DE PAVIMENTAÇÃO

MUNICÍPIO	CANELINHA - SC	
OBRA	RUA JANDER STEIL - ETAPA 2	
CONTEÚDO	PROJETO DE PAVIMENTAÇÃO EM CONCRETO ASFÁLTICO PLANTA BAIXA - ESC. 1:500 PERFIL LONGITUDINAL - ESC. 1:100 V / 1:500 H SEÇÕES TRANSVERSAIS - ESC. 1:200	
PROJETO	APROVAÇÃO DA PREFEITURA	
REVISÃO	EMISSÃO INICIAL	PRANCHA
DATA	JUNHO/2025	PAV2-5
PROJETO	VINÍCIUS FELLER Engenheiro Civil CREA/SC 1147.982-3	

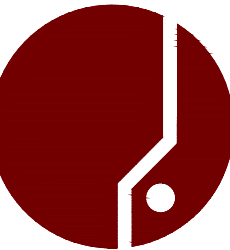

ASSOCIAÇÃO DOS MUNICÍPIOS
DA REGIÃO DA GRANDE FLORIANÓPOLIS
"GRANFOLIS"
ASSESSORIA DE ENGENHARIA E ARQUITETURA

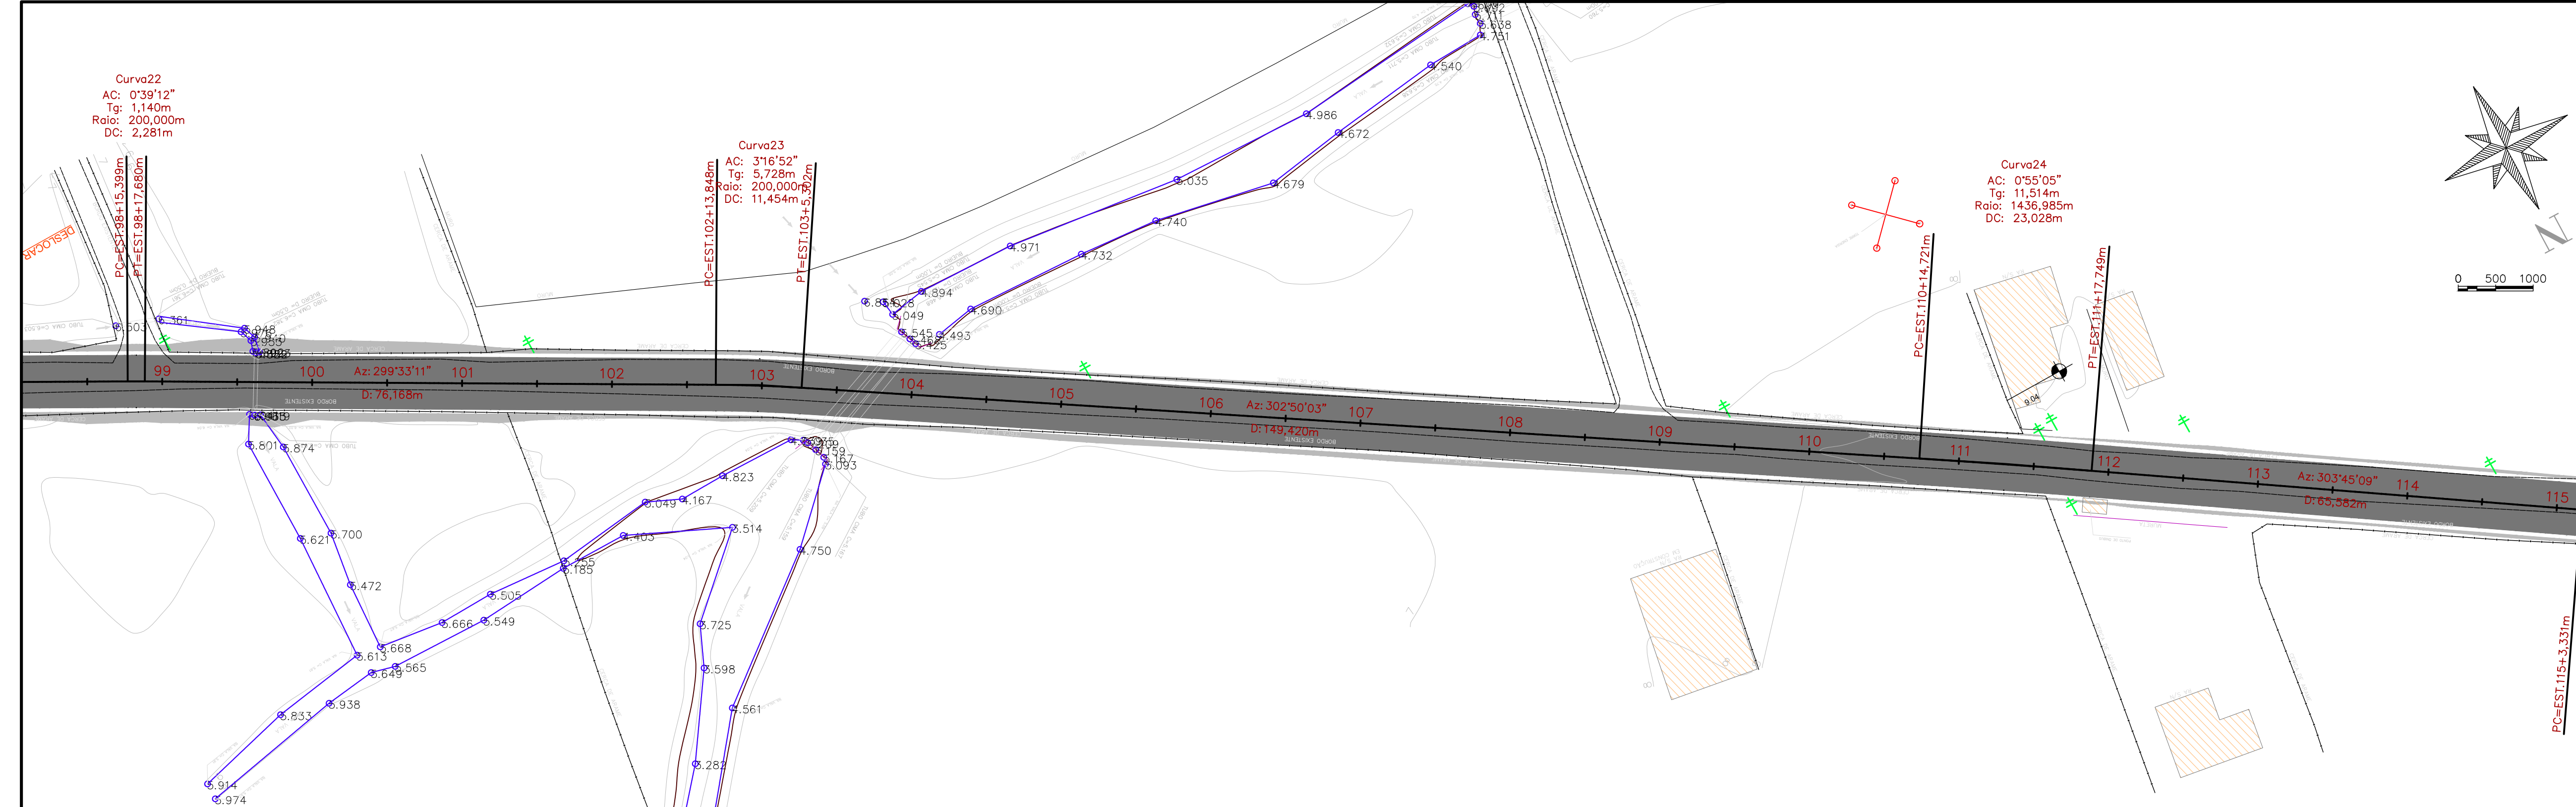

LEGENDA

POSTE EXISTENTE

CADASTRO

MFC 03

SARJETA TRIANGULAR DE CONCRETO

TRANSPOSIÇÃO DE SARJETAS

PAVIMENTO PROJETADO

CORTE

ATERRO

DEMOLIÇÕES


DRENAGEM EXISTENTE

BORDOS EXISTENTES

EIXO DA PISTA DE TRÁFEGO



GREIDE DA PISTA

GREIDE DE TERRAPLENAGEM

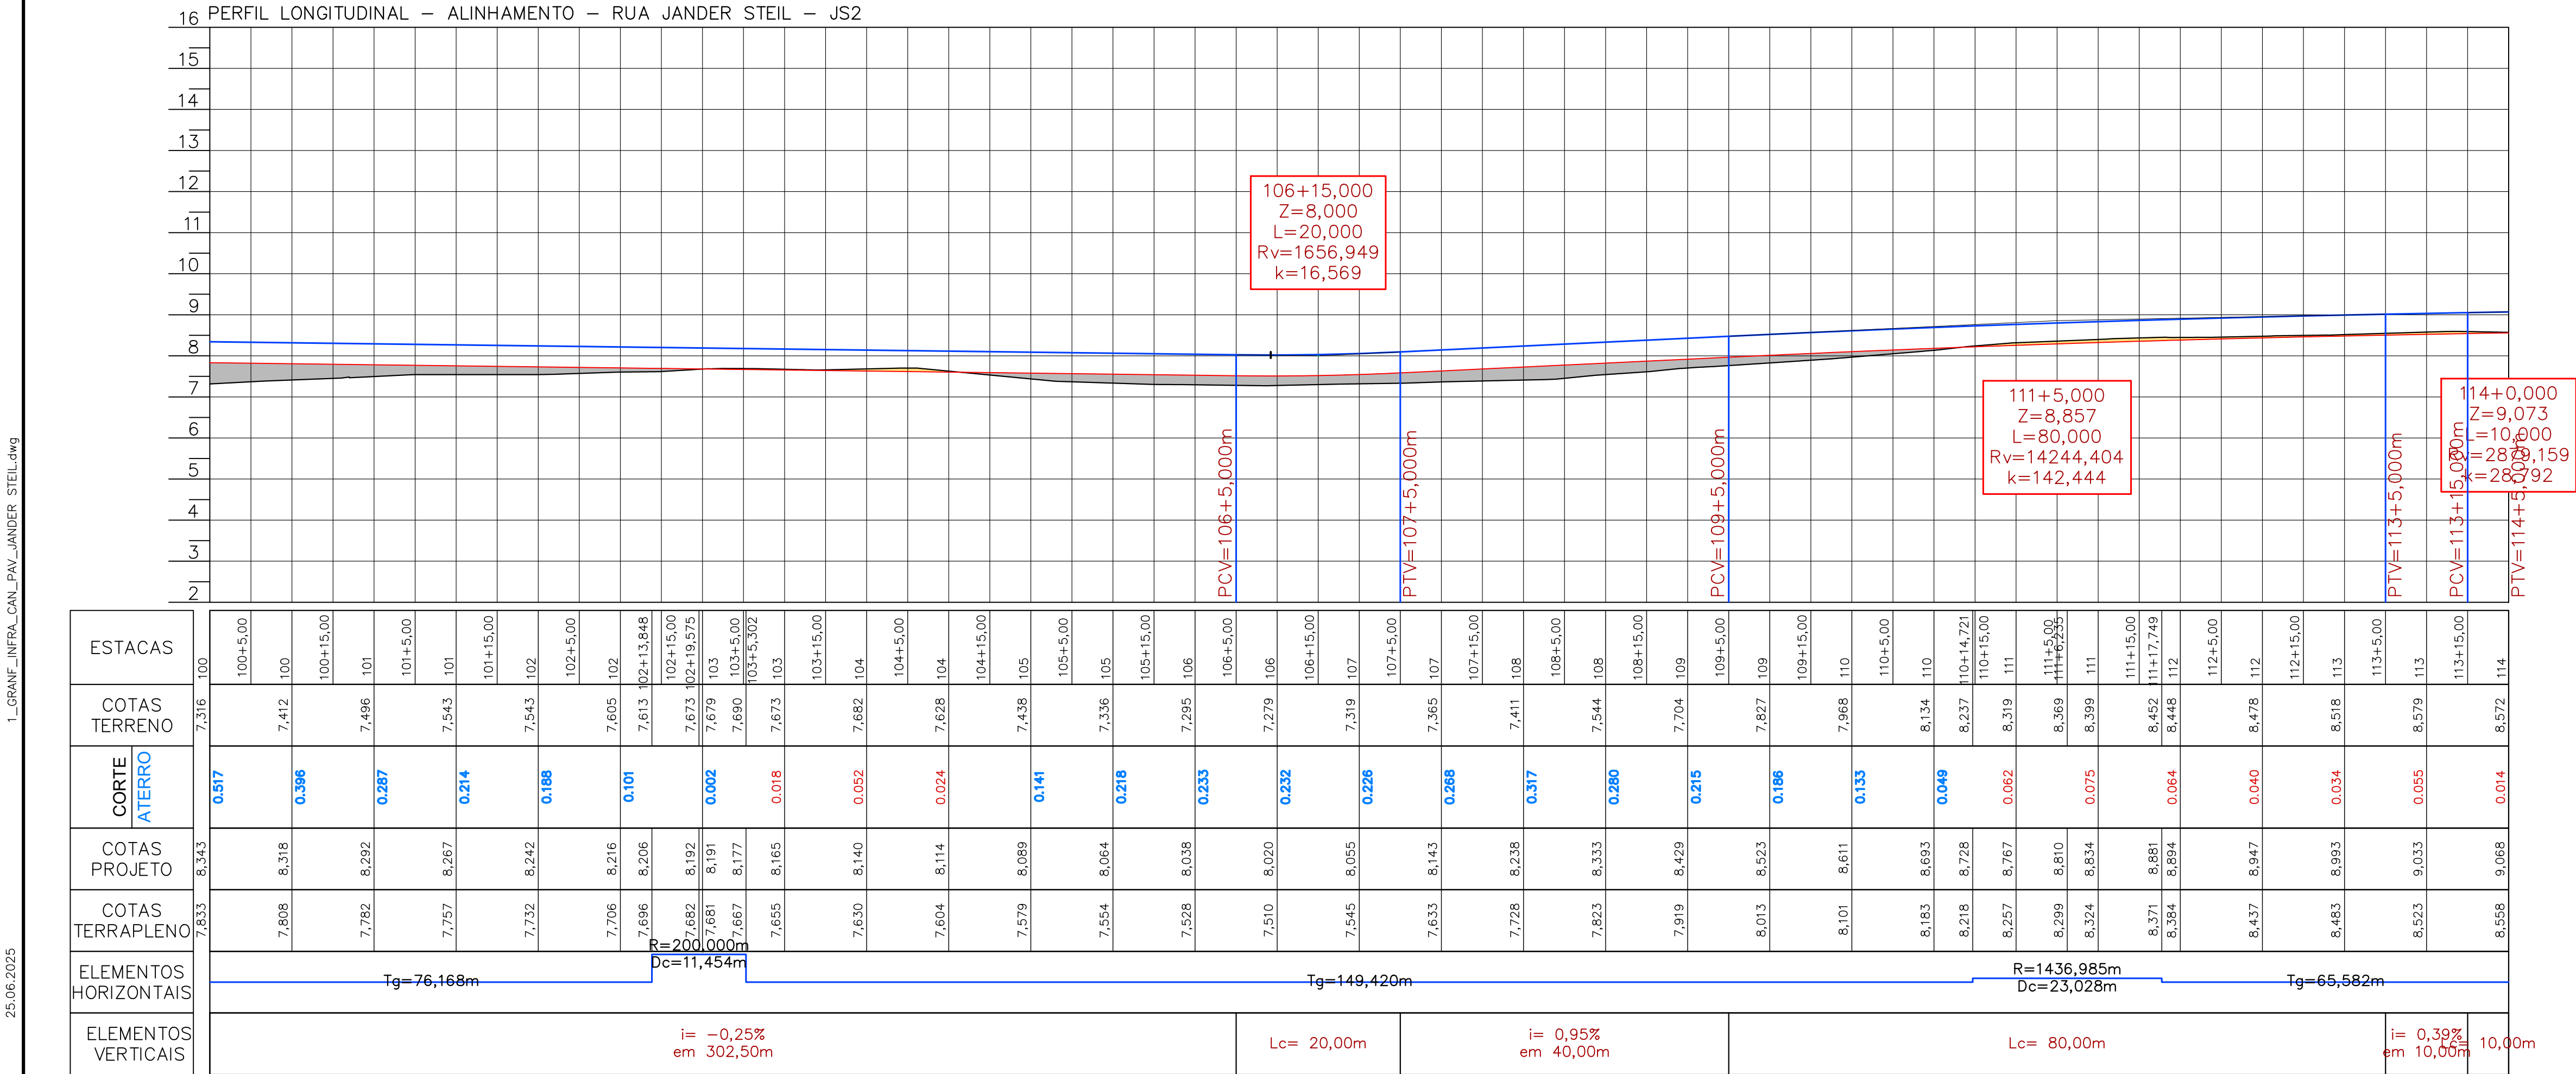


PROJETO DE PAVIMENTAÇÃO

MUNICÍPIO	CANELINHA - SC	
OBRA	RUA JANDER STEIL - ETAPA 2	
PROJETO	APROVAÇÃO DA PREFEITURA	
CONTEÚDO	PROJETO DE PAVIMENTAÇÃO EM CONCRETO ASFÁLTICO PLANTA BAIXA - ESC. 1:500 PERFIL LONGITUDINAL - ESC. 1:100 V / 1:500 H SEÇÕES TRANSVERSAIS - ESC. 1:200	
REVISÃO	EMISSÃO INICIAL	PRANCHA
DATA	JUNHO/2025	PAV2-6

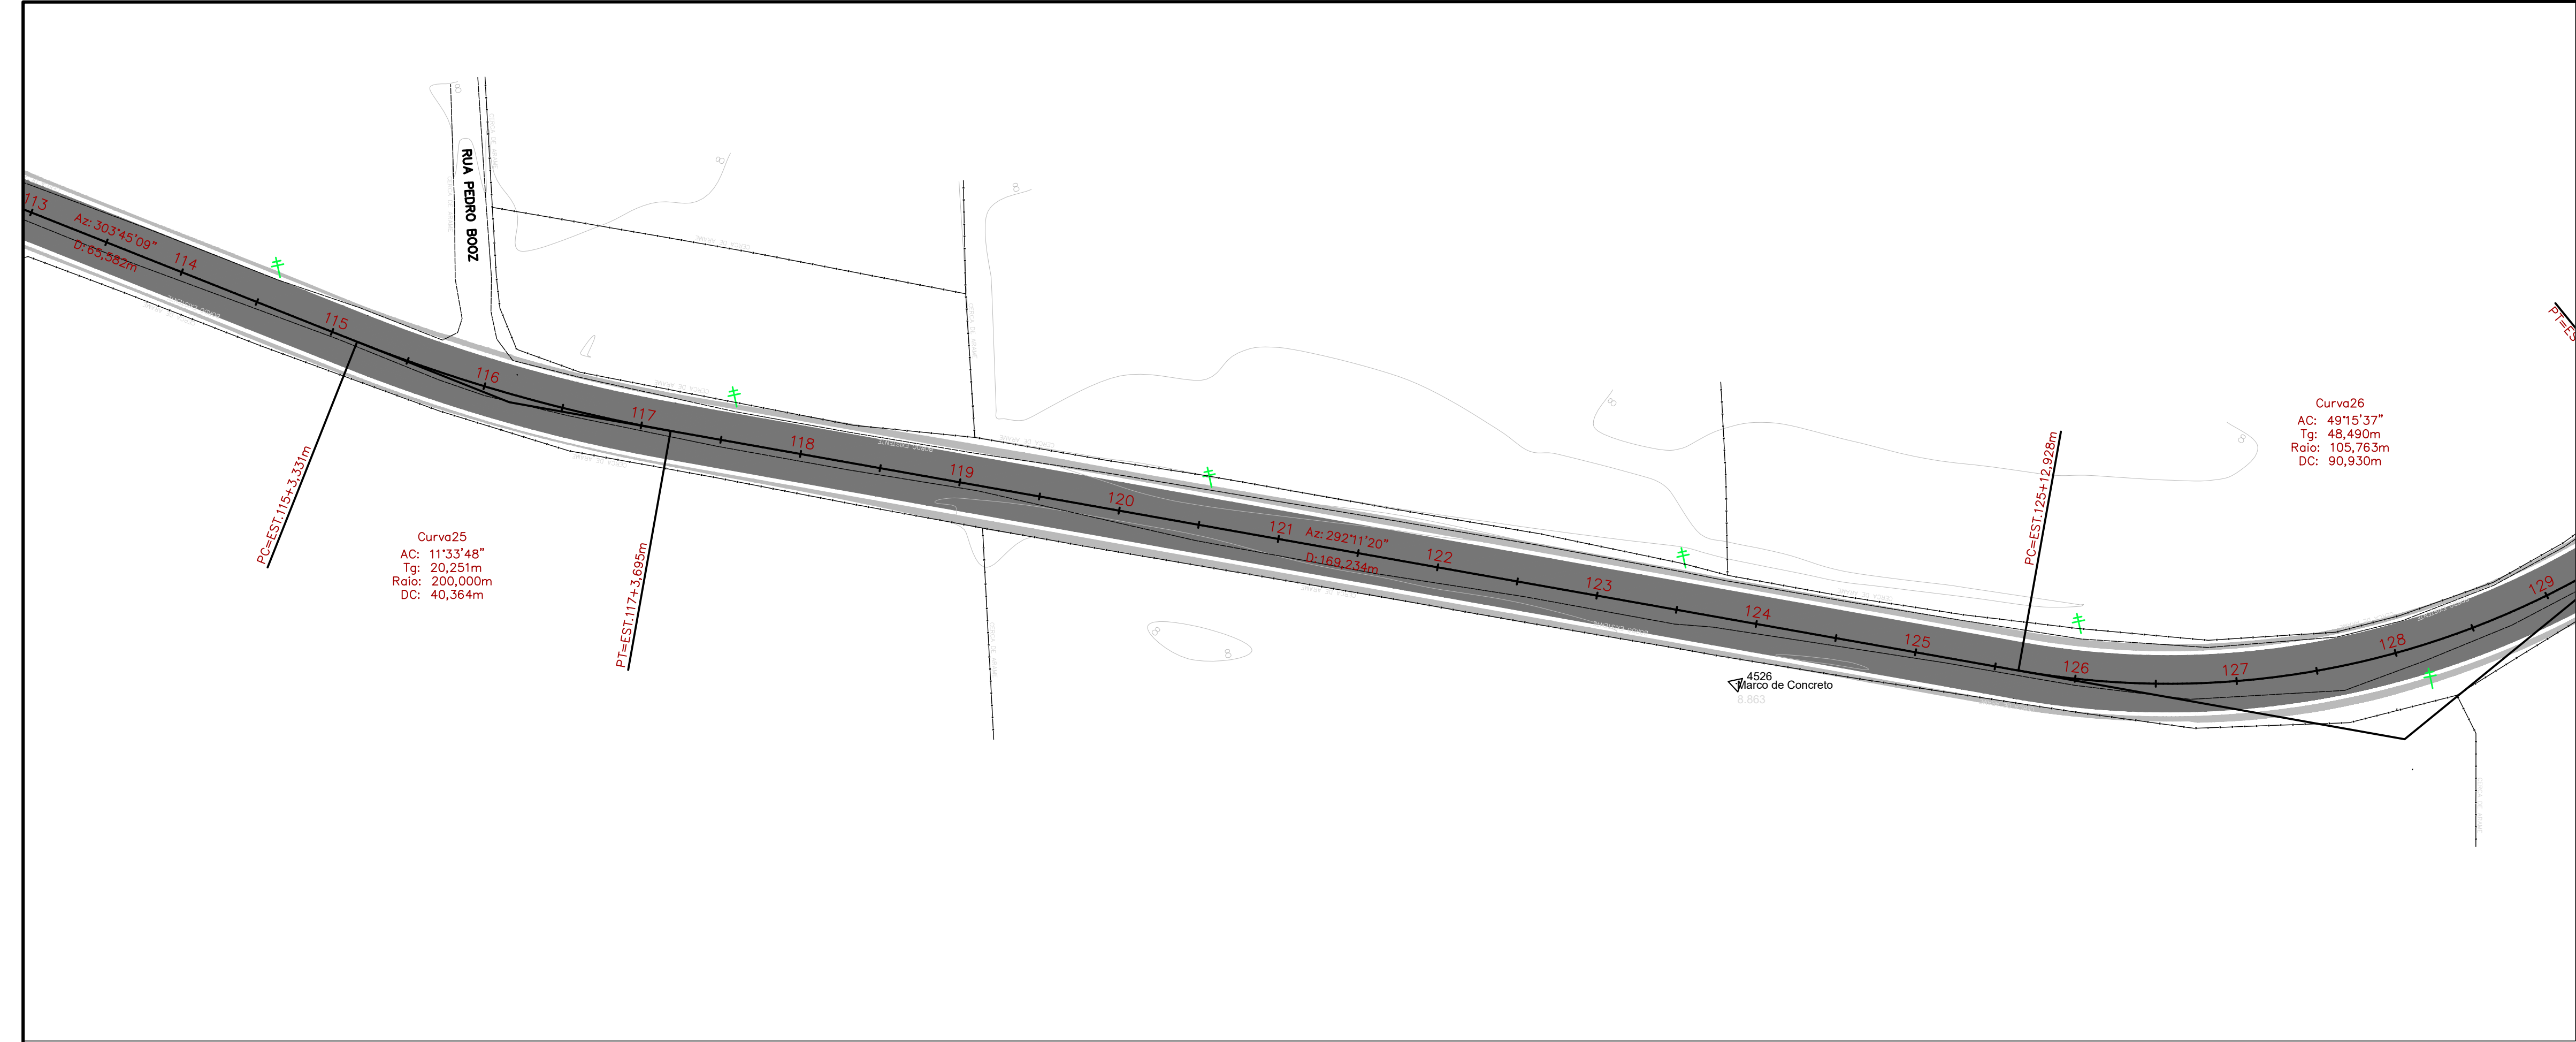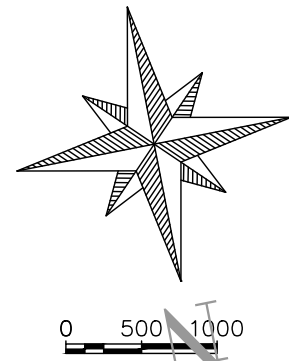

LEGENDA	
	POSTE EXISTENTE
	CADASTRO
	MFC 03
	SARJETA TRIANGULAR DE CONCRETO
	TRANSPOSIÇÃO DE SARJETAS
	PAVIMENTO PROJETADO
	CORTE
	ATERRO
	DEMOLIÇÕES
	DRENAGEM EXISTENTE
	BORDOS EXISTENTES
	EIXO DA PISTA DE TRÁFEGO
	GREIDE DA PISTA
	GREIDE DE TERRAPLENAGEM

16 PERFIL LONGITUDINAL – ALINHAMENTO – RUA JANDER STEIL – JS2

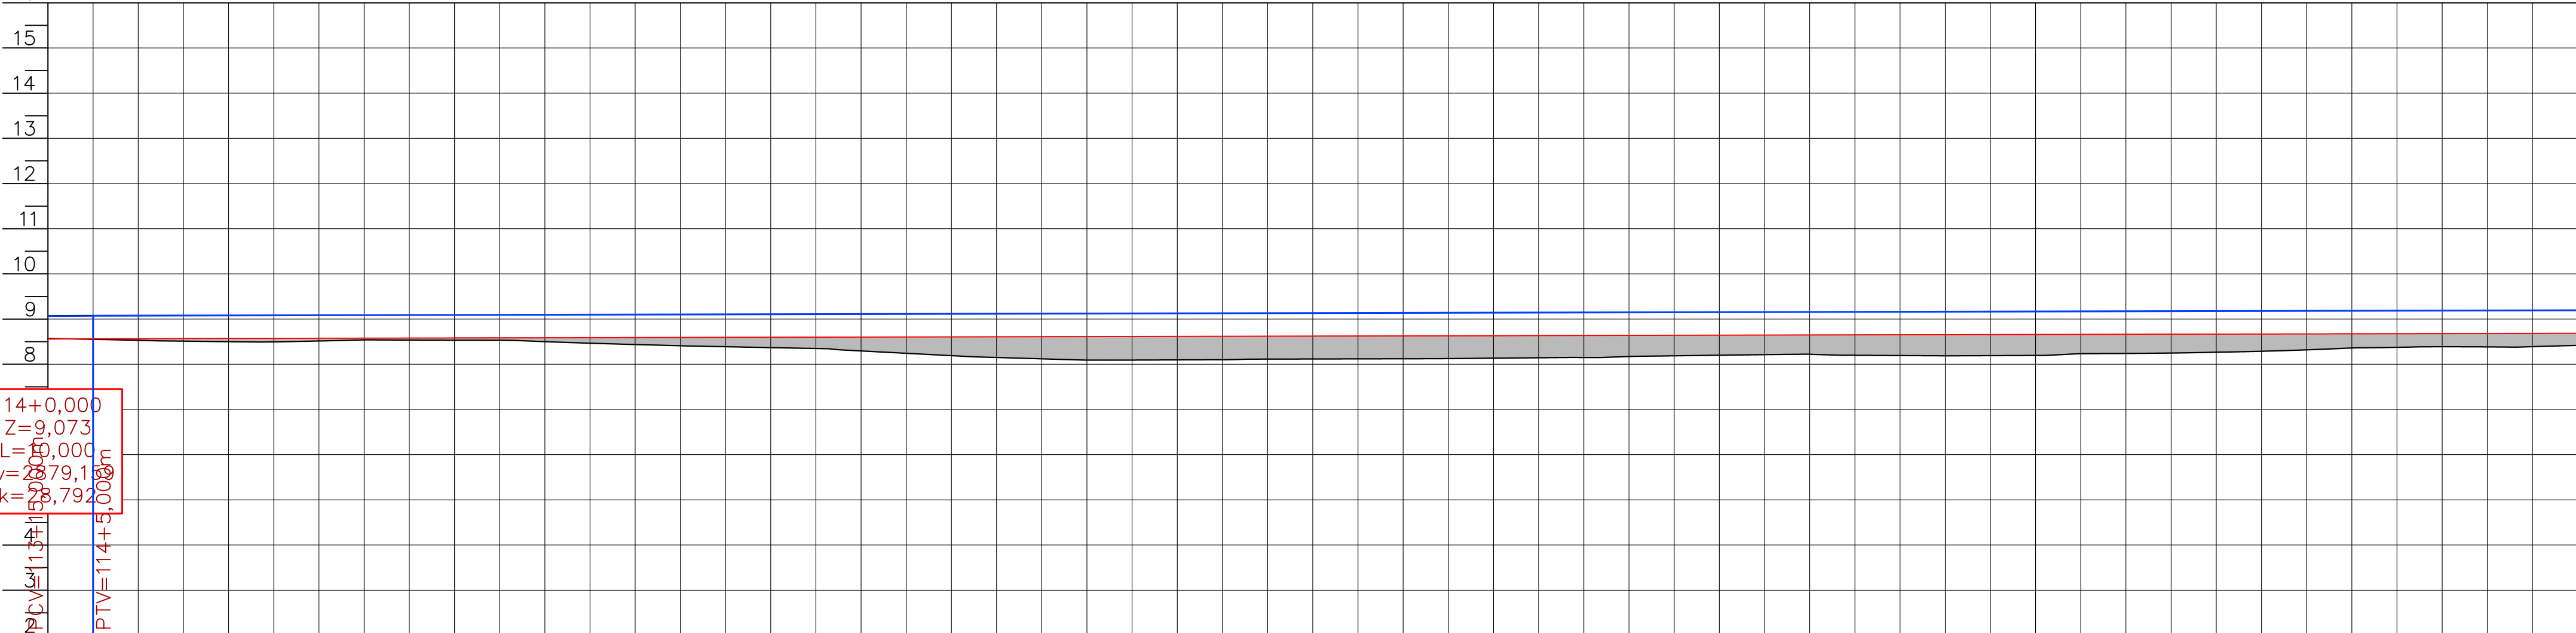


114+0,000
Z=9,073
L=10,000
R=200,000
Tg=65,582m
Dc=40,364m
PTV=114+5,000

ESTACAS	</
---------	--	--	----

PROJETO DE PAVIMENTAÇÃO

MUNICÍPIO		CANELINHA - SC	
OBRA		CONTEÚDO	
RUA JANDER STEIL - ETAPA 2		PROJETO DE PAVIMENTAÇÃO EM CONCRETO ASFÁLTICO PLANTA BAIXA - ESC. 1:500 PERFIL LONGITUDINAL - ESC. 1:100 V / 1:500 H SEÇÕES TRANSVERSAIS - ESC. 1:200	
PROJETO		APROVAÇÃO DA PREFEITURA	
VINÍCIUS FELLER Engenheiro Civil CREA/SC 1147.982-3			
REVISÃO	EMISSÃO INICIAL	DATA	JUNHO/2025
		PRANCHA	PAV2-7

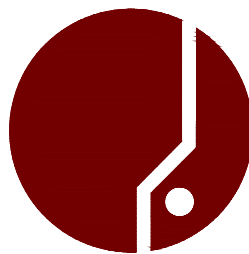


ASSOCIAÇÃO DOS MUNICÍPIOS
DA REGIÃO DA GRANDE FLORIANÓPOLIS
"GRANFPOLIS"
ASSESSORIA DE ENGENHARIA E ARQUITETURA



LEGENDA


	POSTE EXISTENTE
	CADASTRO
	MFC 03
	SARJETA TRIANGULAR DE CONCRETO
	TRANSPOSIÇÃO DE SARJETAS
	PAVIMENTO PROJETADO
	CORTE
	ATERRO
	DEMOLIÇÕES
	DRENAGEM EXISTENTE
	BORDOS EXISTENTES
	EIXO DA PISTA DE TRÁFEGO
	GREIDE DA PISTA
	GREIDE DE TERRAPLENAGEM

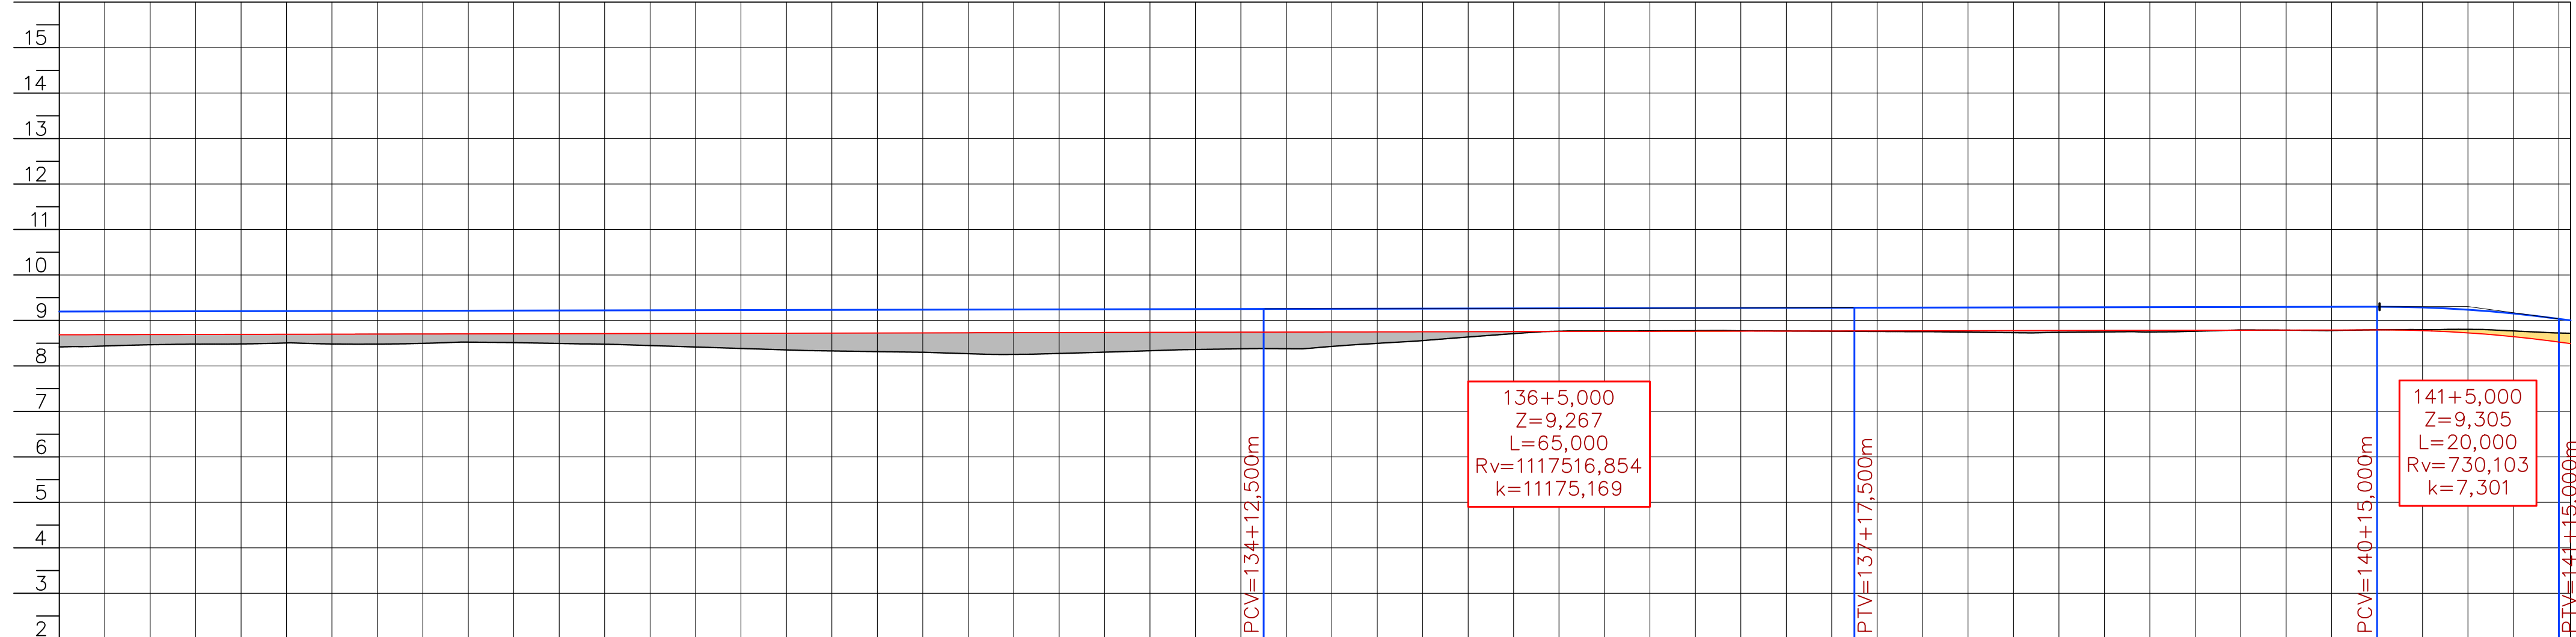



ESTACAS	COTAS TERRENO	CORTE ATERRO	COTAS PROJETO	COTAS TERRAPLENO	ELEMENTOS HORIZONTAIS		ELEMENTOS VERTICAIS
					8,685	8,618	
	128	0,287	9,195				
	128+5,00						
	128	8,465	9,199	8,689			
	128+15,00	0,224					
	129	8,484	9,204	8,694			
	129+5,00	0,210					
	129	8,483	9,208	8,698			
	129+15,00	0,215					
	130	8,496	9,213	8,702			
	130+5,00	0,206					
	131	8,522	9,214	8,704			
	131+5,00	0,195					
	132	8,512	9,217	8,707			
	132+15,00						
	133	8,477	9,221	8,711			
	133+5,00	0,234					
	134	8,416	9,226	8,716			
	134+5,00	0,300					
	135	8,352	9,230	8,720			
	135+5,00	0,368					
	136	8,315	9,234	8,724			
	136+5,00	0,410					
	137	8,269	9,239	8,729			
	137+5,00	0,460					
	138	8,274	9,243	8,733			
	138+5,00	0,459					
	139	8,289	9,244	8,734			
	139+5,00	0,403					
	140	8,362	9,250	8,740			
	140+5,00						
	141	8,374	9,251	8,741			
	141+5,00	0,365					
	142	8,377	9,252	8,742			
	142+5,00						
	143	8,429	9,256	8,746			
	143+5,00	0,317					
	144	8,557	9,260	8,750			
	144+5,00	0,193					
	145	8,657	9,263	8,753			
	145+5,00						
	146	8,710	9,265	8,755			
	146+5,00	0,045					
	147	8,767	9,269	8,759			
	147+5,00	0,009					
	148	8,775	9,273	8,763			
	148+5,00	0,012					
	149	8,777	9,274	8,764			
	149+5,00						
	150	8,768	9,277	8,767			
	150+5,00	0,013					
	151	8,757	9,280	8,770			
	151+5,00						
	152	8,746	9,282	8,762			
	152+5,00	0,035					
	153	8,791	9,286	8,774			
	153+5,00	0,031					
	154	8,739	9,288	8,778			
	154+5,00	0,040					
	155	8,739	9,296	8,778			
	155+5,00						
	156	8,746	9,299	8,789			
	156+5,00	0,010					
	157	8,798	9,300	8,776			
	157+5,00	0,022					
	158	8,802	9,325	8,715			
	158+5,00	0,127					
	159	8,769	9,353	8,643			
	159+5,00	0,228					
	160	8,716	9,400	8,490			

MUNICÍPIO CANELINHA - SC

<p>OBRA</p> <p>RUA JANDER STEIL - ETAPA 2</p>	<p>CONTEUDO</p> <p>PROJETO DE PAVIMENTAÇÃO EM CONCRETO ASFÁLTICO</p> <p>PLANTA BAIXA - ESC. 1:500</p> <p>PERFIL LONGITUDINAL - ESC. 1:100 V / 1:500 H</p> <p>SEÇÕES TRANSVERSAIS - ESC. 1:200</p>	
<p>PROJETO</p> <p>VINÍCIUS FELLER Engenheiro Civil CREA/SC 1147.982-3</p>	<p>APROVAÇÃO DA PREFEITURA</p>	
<p>REVISÃO</p> <p>EMISSION INICIAL</p>	<p>DATA</p> <p>JUNHO/2025</p>	<p>PRANCHA</p> <p>PAV2-8</p>

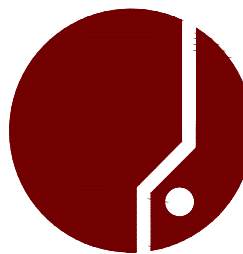


ASSOCIAÇÃO DOS MUNICÍPIOS
DA REGIÃO DA GRANDE FLORIANÓPOLIS
"GRANFOPOLIS"
ASSESSORIA DE ENGENHARIA E ARQUITETURA

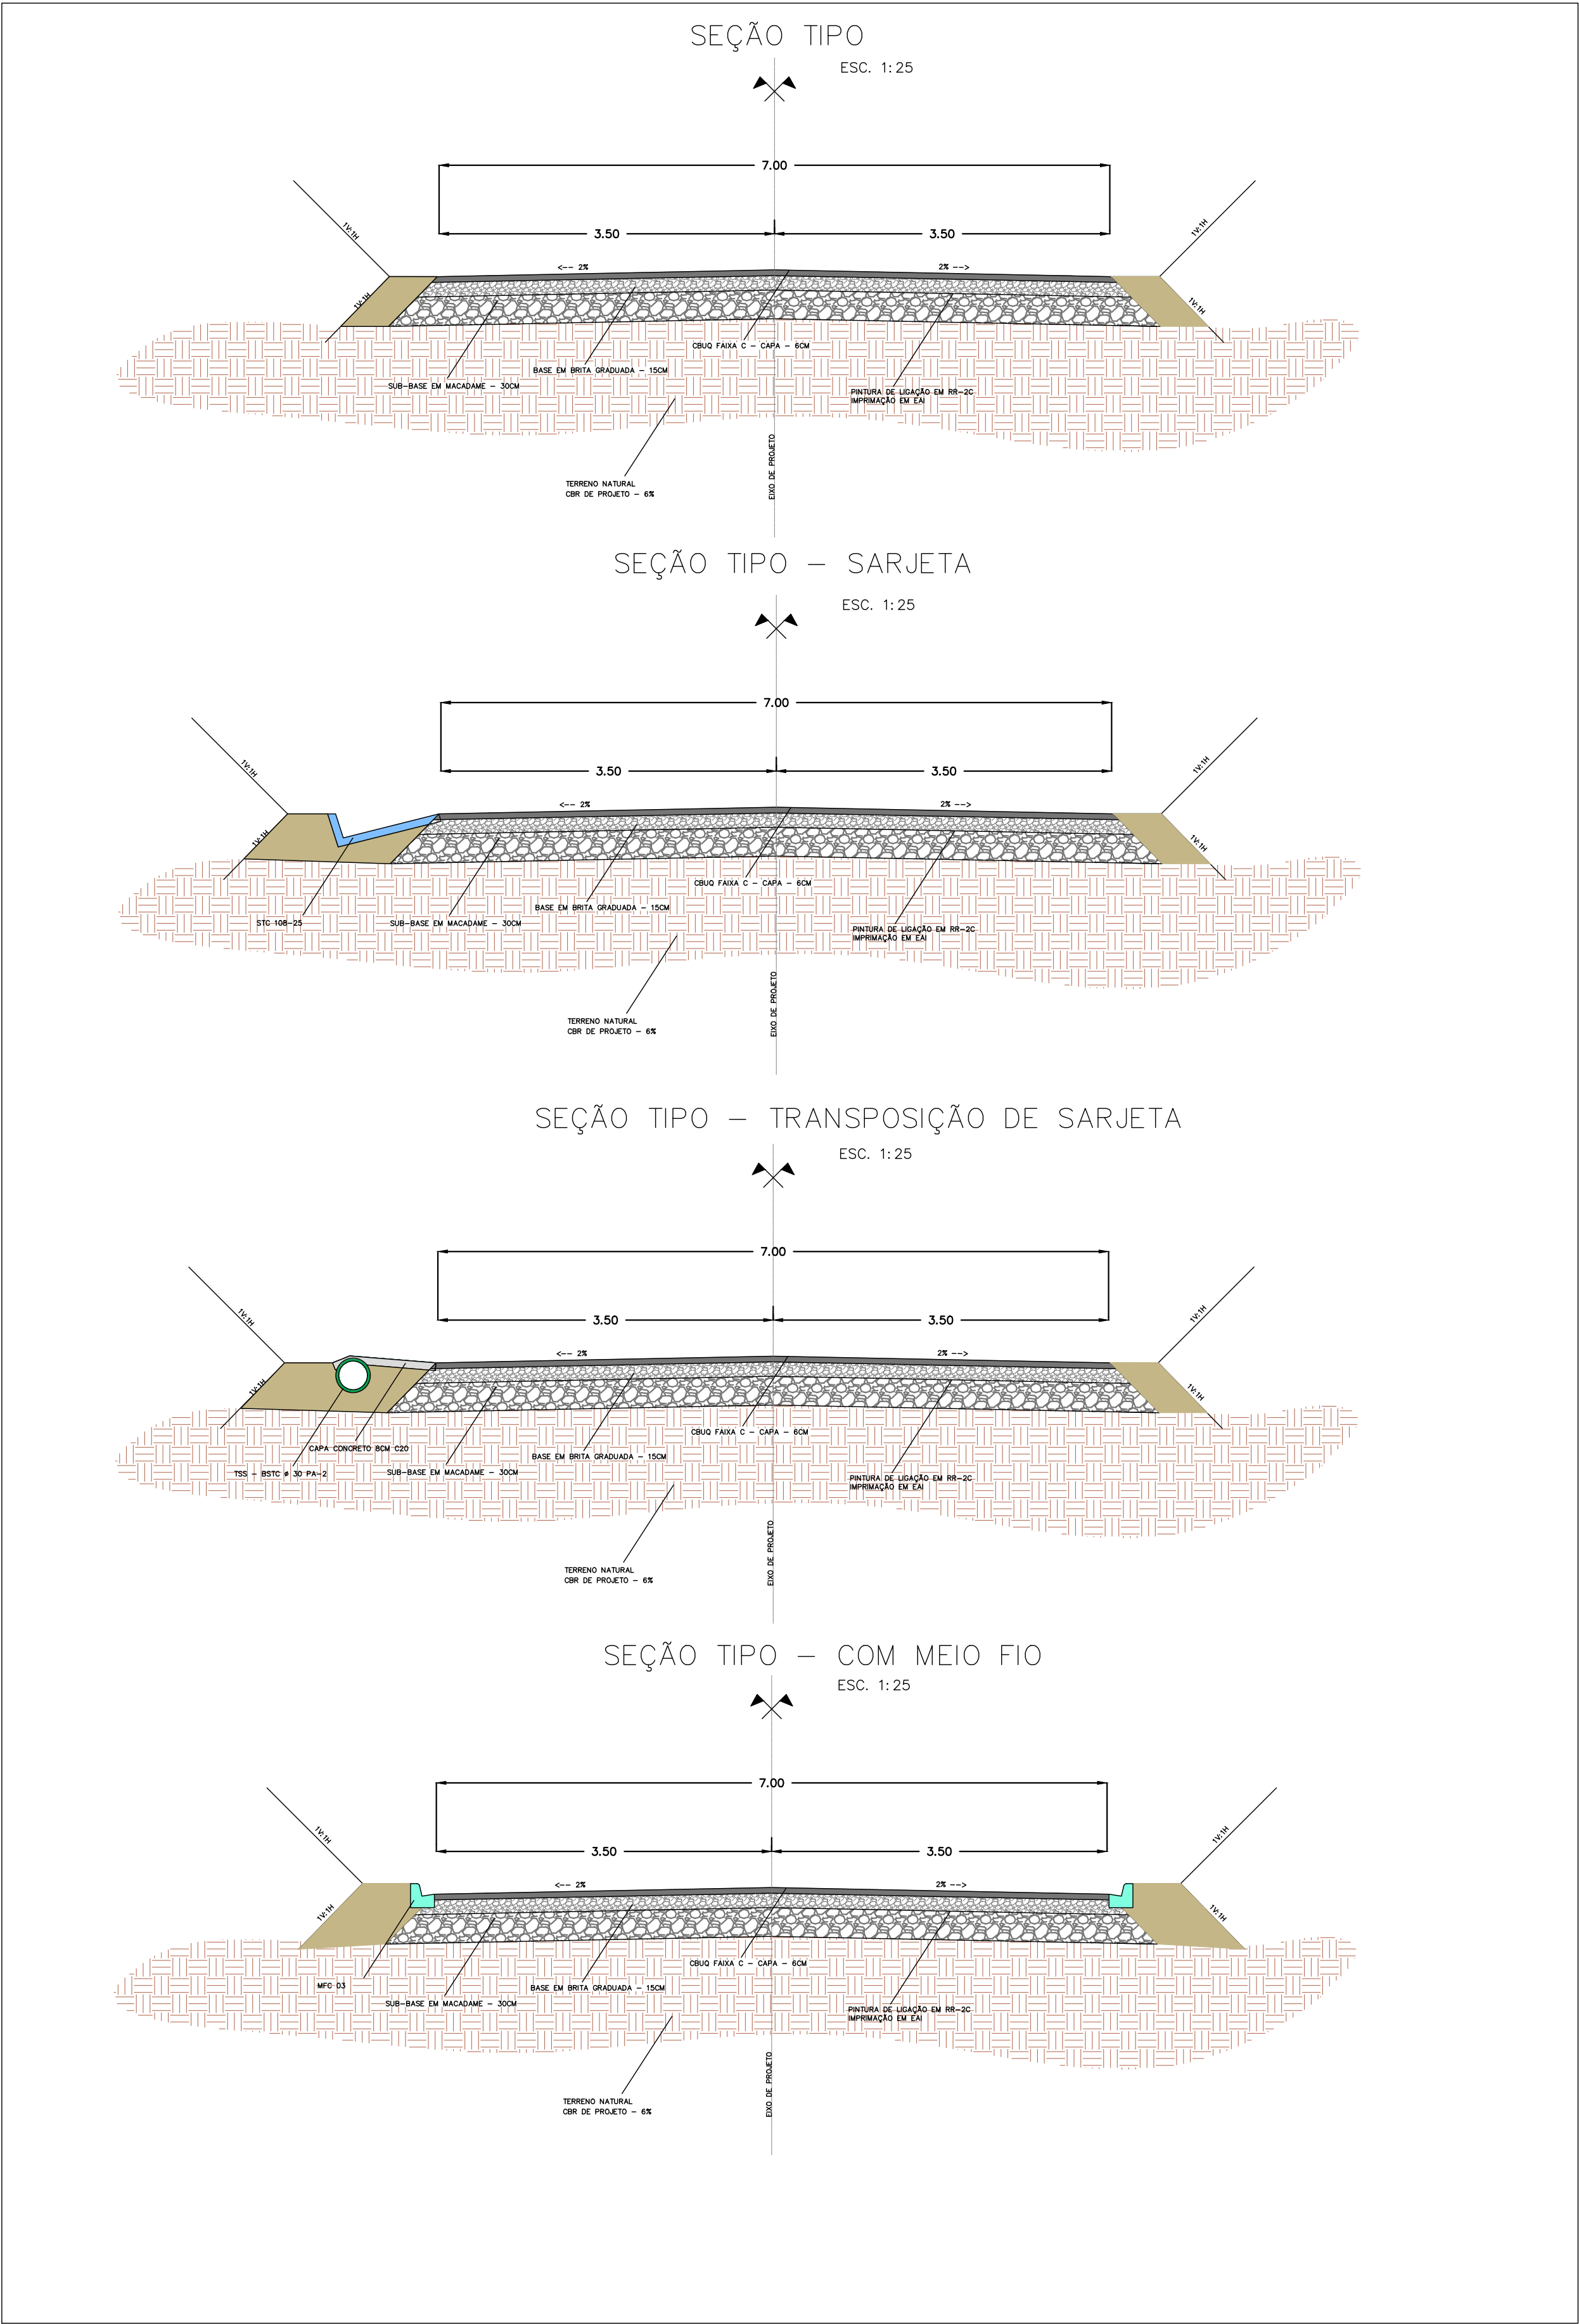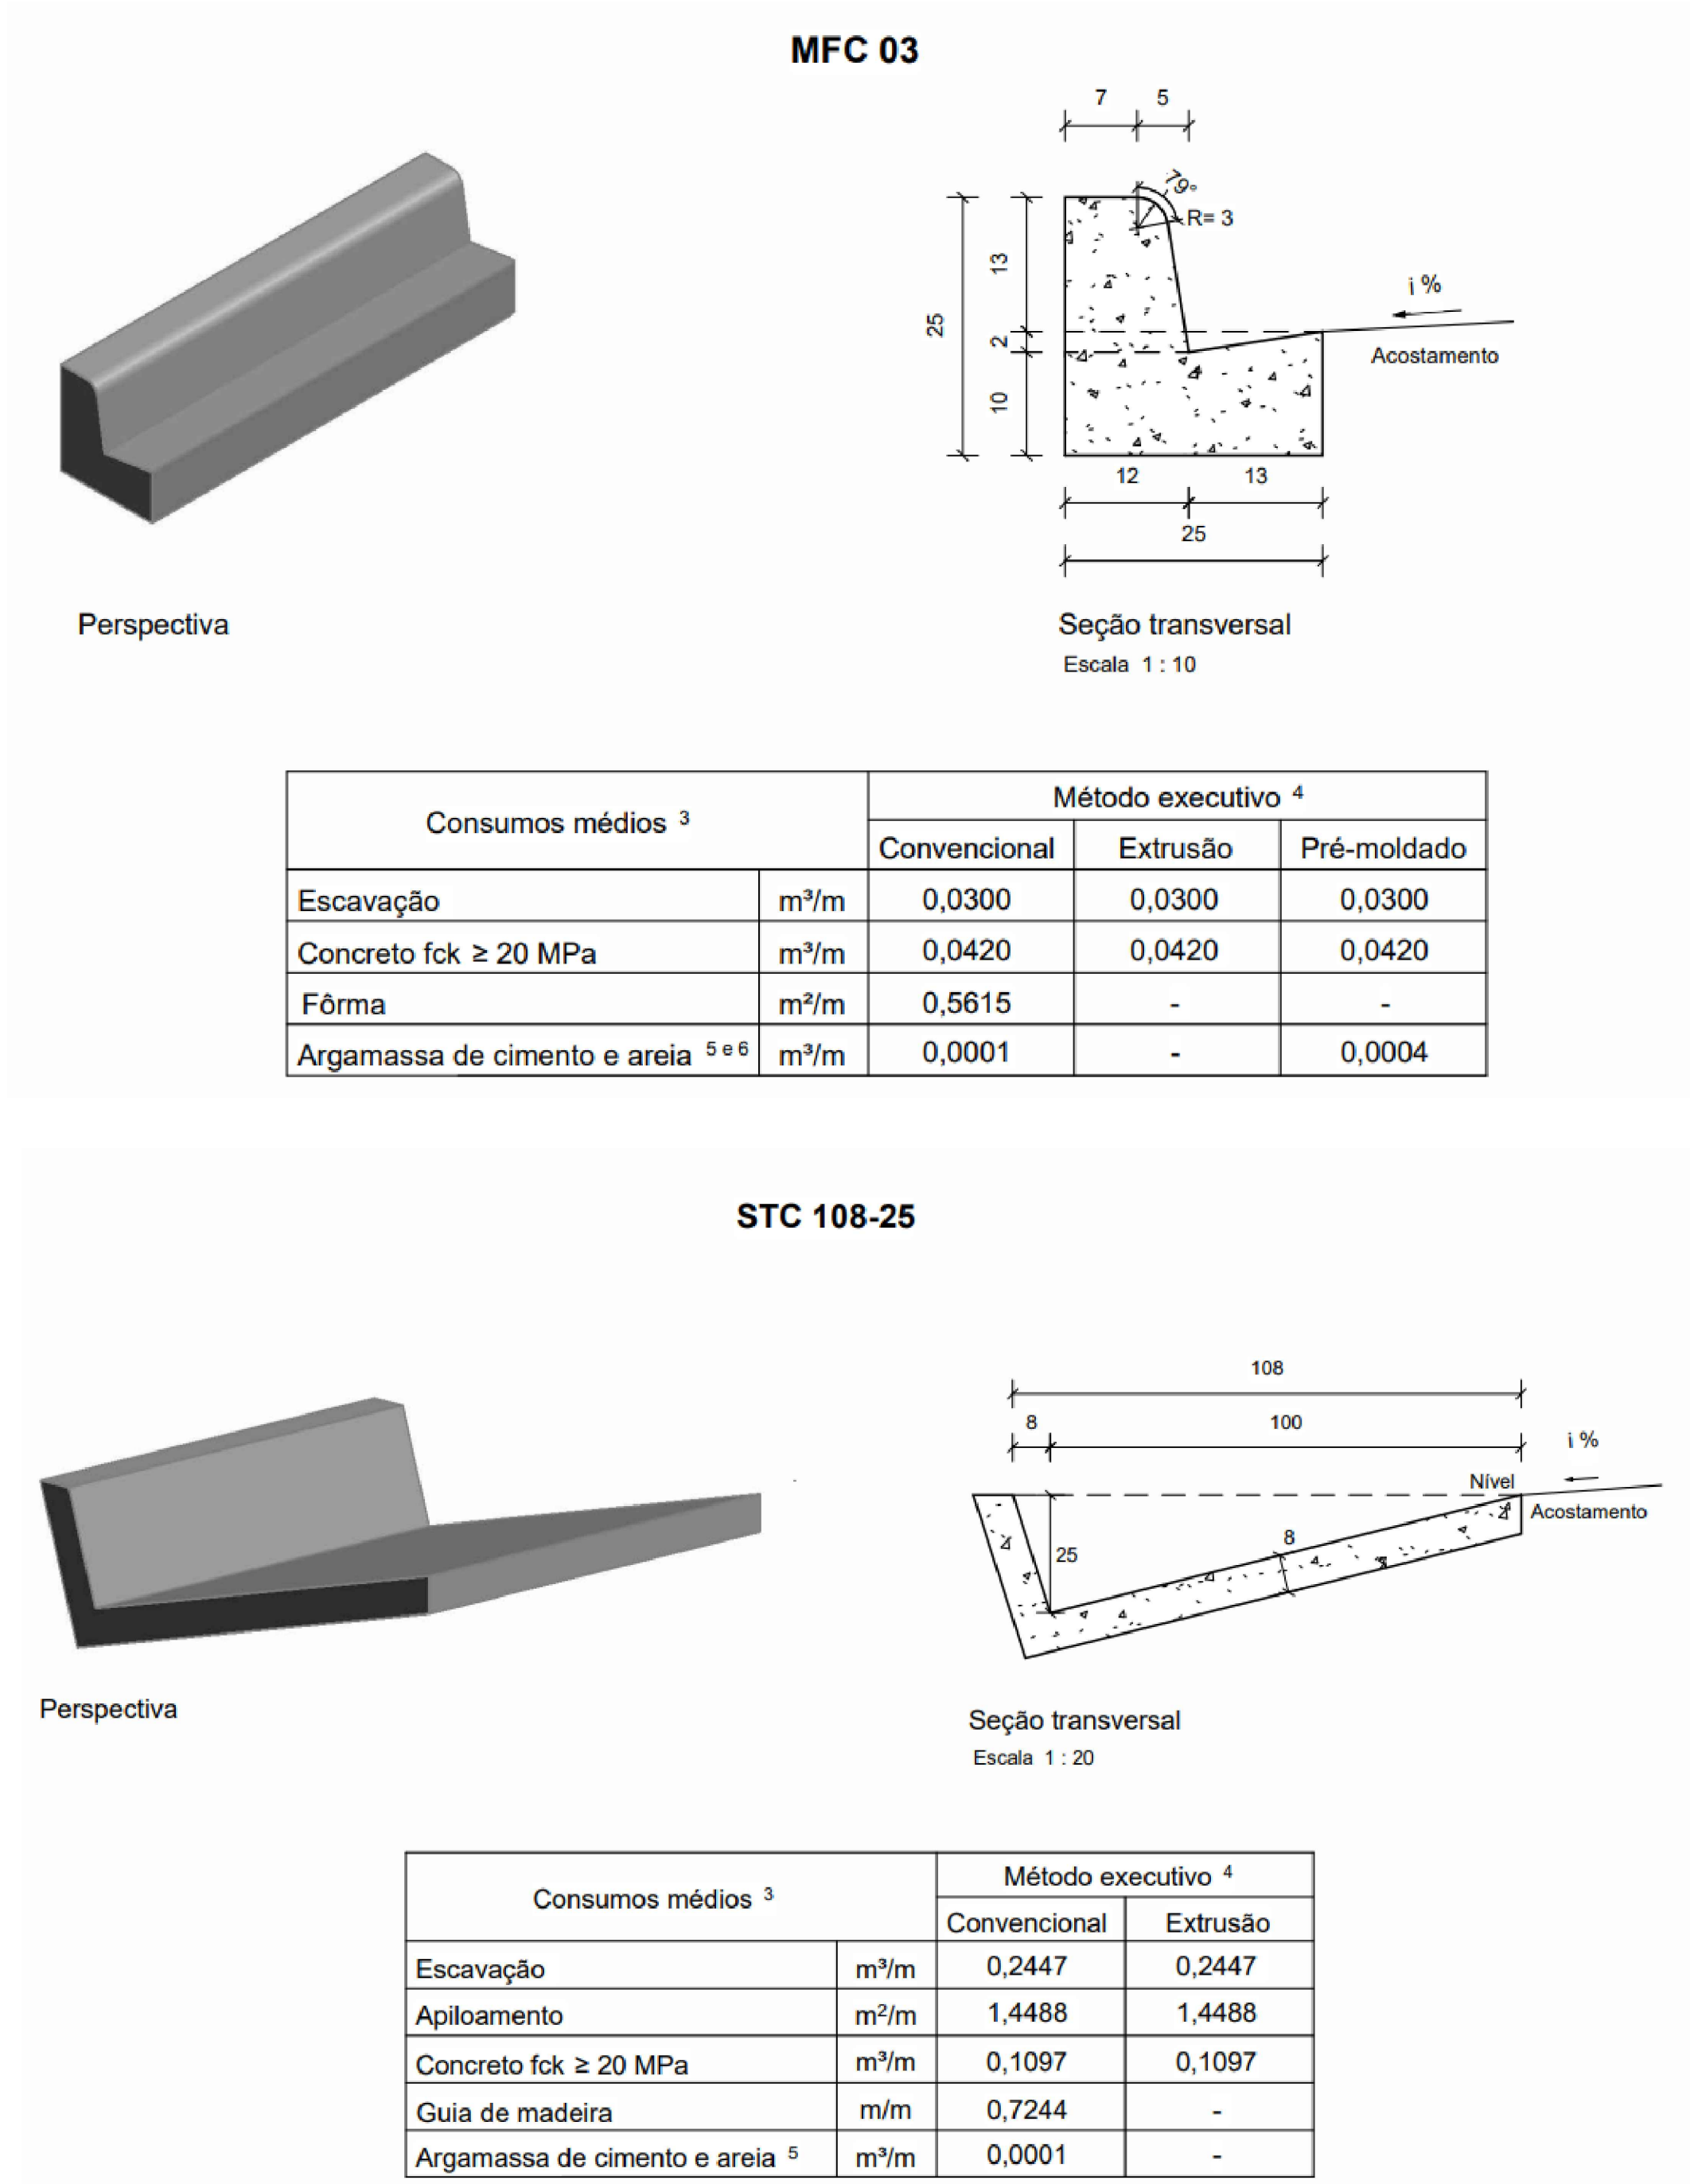

PROJETO DE PAVIMENTAÇÃO

MUNICÍPIO			CANELINHA - SC		
OBRA			CONTEÚDO		
RUA JANDER STEIL - ETAPA 2			PROJETO DE PAVIMENTAÇÃO EM CONCRETO ASFÁLTICO PLANTA BAIXA - ESC. 1:500 PERFIL LONGITUDINAL - ESC. 1:100 V / 1:500 H SEÇÕES TRANSVERSAIS - ESC. 1:200		
PROJETO			APROVAÇÃO DA PREFEITURA		
VINÍCIUS FELLER Engenheiro Civil CREA/SC 1147.982-3					
REVISÃO			DATA	PRANCHA	
EMISSÃO INICIAL			JUNHO/2025	PAV2-9	

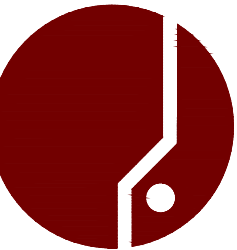

ASSOCIAÇÃO DOS MUNICÍPIOS
DA REGIÃO DA GRANDE FLORIANÓPOLIS
"GRANFOLIS"
ASSESSORIA DE ENGENHARIA E ARQUITETURA

VOLUME DE SUB-BASE			
ESTACA	ÁREA (m²)	VOLUME (m³)	VOL. ACUMULADO (m³)
30+0.00	2.32	0.00	0.00
31+0.00	2.32	46.32	46.32
32+0.00	2.32	46.32	92.64
32+10.37	2.32	24.01	116.65
33+0.00	2.32	22.31	138.96
33+7.11	2.32	16.46	155.42
33+10.00	2.32	6.70	162.12
34+0.00	2.32	23.16	185.28
34+3.85	2.32	8.91	194.19
34+15.40	2.32	26.76	220.95
35+0.00	2.32	10.65	231.60
35+10.00	2.32	23.16	254.76
35+16.42	2.32	14.87	269.63
36+0.00	2.32	8.29	277.92
36+10.00	2.32	23.16	301.08
36+17.44	2.32	17.24	318.32
37+0.00	2.32	5.92	324.24
37+11.46	2.32	26.54	350.78
38+0.00	2.32	19.78	370.56
38+10.00	2.32	23.16	393.72
38+13.65	2.32	8.46	402.18
39+0.00	2.32	14.70	416.88
39+10.00	2.32	23.16	440.04
39+15.65	2.32	13.54	453.58
40+0.00	2.32	9.62	463.20
41+0.00	2.32	46.32	509.52
42+0.00	2.32	46.32	555.84
43+0.00	2.32	46.32	602.16
43+19.57	2.32	45.33	647.49
44+0.00	2.32	9.99	657.48
44+10.00	2.32	23.16	671.64
44+17.27	2.32	16.65	688.29
45+0.00	2.32	6.31	694.60
45+10.00	2.32	23.16	717.76
45+14.97	2.32	11.62	729.38
46+0.00	2.32	11.64	741.02
46+14.35	2.32	33.25	774.27
47+0.00	2.32	13.07	787.34
47+10.00	2.32	23.16	810.50
47+10.21	2.32	9.49	819.99
48+0.00	2.32	22.67	832.66
48+6.07	2.32	14.06	846.72
48+19.12	2.32	30.21	876.93
49+0.00	2.32	2.05	880.08
49+10.00	2.32	23.16	903.24
49+17.75	2.32	17.95	921.19
50+0.00	2.32	5.21	926.40
50+10.00	2.32	23.16	949.56
50+16.39	2.32	14.79	964.35
51+0.00	2.32	8.37	972.72


VOLUME DE SUB-BASE			
ESTACA	ÁREA (m²)	VOLUME (m³)	VOL. ACUMULADO (m³)
51+10.28	2.32	23.75	996.47
52+0.00	2.32	22.57	1019.04
52+5.65	2.32	8.44	1027.48
52+10.00	2.32	14.72	1042.20
52+17.04	2.32	16.30	1058.50
53+0.00	2.32	6.86	1065.36
54+0.00	2.32	46.32	1111.68
54+7.86	2.32	18.20	1129.88
54+10.00	2.32	4.96	1134.84
55+0.00	2.32	23.16	1158.00
55+10.00	2.32	23.16	1181.16
55+12.51	2.32	5.82	1186.98
56+0.00	2.32	17.34	1204.32
56+10.00	2.32	23.16	1227.48
56+17.17	2.32	16.80	1244.08
57+0.00	2.32	6.56	1250.64
57+2.39	2.32	5.54	1256.18
57+10.00	2.32	17.62	1273.80
58+0.00	2.32	23.16	1296.96
58+10.00	2.32	23.16	1320.12
58+12.34	2.32	5.43	1325.55
59+0.00	2.32	17.73	1343.28
59+10.00	2.32	23.16	1366.44
60+0.00	2.32	23.16	1389.60
60+2.30	2.32	5.32	1394.92
61+0.00	2.32	41.00	1435.92
62+0.00	2.32	46.32	1482.24
63+0.00	2.32	46.32	1528.56
63+4.58	2.32	10.58	1539.12
63+10.00	2.32	12.60	1551.72
63+19.28	2.32	21.50	1573.22
64+0.00	2.32	1.66	1574.88
64+10.00	2.32	23.16	1598.04
64+14.00	2.32	9.27	1607.31
65+0.00	2.32	13.89	1621.20
66+0.00	2.32	46.32	1667.52
67+0.00	2.32	46.32	1713.84
67+7.05	2.32	16.33	1730.17
68+10.00	2.32	6.83	1737.00
68+10.00	2.32	23.16	1760.16
68+10.00	2.32	23.16	1783.32
68+19.19	2.32	21.29	1804.61
69+0.00	2.32	1.87	1806.48
69+10.00	2.32	23.16	1829.64
70+0.00	2.32	23.16	1852.80
70+10.00	2.32	23.16	1875.96
70+11.33	2.32	3.08	1879.04
71+0.00	2.32	20.08	1899.12
72+0.00	2.32	46.32	1945.44
72+7.54	2.32	17.47	1962.91

VOLUME DE SUB-BASE			
ESTACA	ÁREA (m²)	VOLUME (m³)	VOL. ACUMULADO (m³)
72+10.00	2.32	5.69	1968.60
73+0.00	2.32	23.16	1991.76
73+10.00	2.32	23.16	2014.92
74+0.00	2.32	23.16	2038.08
74+10.00	2.32	23.16	2061.24
74+18.74	2.32	20.25	2081.49
75+0.00	2.32	2.91	2084.40
75+10.00	2.32	23.16	2107.56
76+0.00	2.32	23.16	2130.72
76+10.00	2.32	23.16	2153.88
77+0.00	2.32	23.16	2177.04
77+9.94	2.32	23.03	2200.07
77+16.36	2.32	14.86	2214.93
78+0.00	2.32	8.43	2223.36
78+10.00	2.32	23.16	2246.52
79+0.00	2.32	23.16	2269.68
79+4.59	2.32	10.64	2280.32
79+10.00	2.32	12.52	2292.84
80+0.00	2.32	23.16	2316.00
80+10.00	2.32	23.16	2339.16
80+12.83	2.32	6.56	2345.72
81+0.00	2.32	7.09	2352.81
81+10.00	2.32	9.51	2362.32
81+10.00	2.32	23.16	2385.48
82+0.00	2.32	23.16	2408.64
82+10.00	2.32	23.16	2431.80
83+0.00	2.32	23.16	2454.96
83+5.15	2.32	11.94	2466.90
83+10.00	2.32	11.22	2478.12
84+0.00	2.32	23.16	2501.28
84+10.00	2.32	23.16	2524.44
85+0.00	2.32	23.16	2547.60
85+10.00	2.32	23.16	2570.76
85+14.42	2.32	10.23	2580.99
86+0.00	2.32	12.93	2593.92
86+8.84	2.32	20.48	2614.40
87+0.00	2.32	2.88	2617.08
88+18.25	2.32	19.11	2636.19
89+0.00	2.32	4.05	2640.24
89+7.66	2.32	17.74	2657.98
90+0.00	2.32	28.58	2686.56
90+17.24	2.32	39.93	2726.49
91+0.00	2.32	6.39	2732.88
91+10.00	2.32	23.16	2756.04
92+0.00	2.32	23.16	2779.20
93+0.00	2.32	23.16	2802.36
94+0.00	2.32	23.16	2825.52
95+10.00	2.32	13.67	2839.19
96+0.00	2.32	9.49	2848.68
97+0.00	2.32	23.16	2871.84

VOLUME DE SUB-BASE			
ESTACA	ÁREA (m²)	VOLUME (m³)	VOL. ACUMULADO (m³)
92+10.00	2.32	23.16	2895.00
93+0.00	2.32	23.16	2918.16
93+10.00	2.32	23.16	2941.32
93+14.57	2.32	10.57	2951.89
94+0.00	2.32	12.59	2964.48
95+0.00	2.32	46.32	3010.80
95+6.64	2.32	15.37	3026.17
95+9.99	2.32	7.77	3033.94
96+10.00	2.32	0.02	3033.96
96+13.35	2.32	7.75	3041.71
96+10.00	2.32	15.41	3057.12
97+0.00	2.32	46.32	3103.44
98+15.40	2.32	35.66	3139.10
98+16.54	2.32	2.64	3141.74
98+17.68	2.32	2.64	3144.38
99+0.00	2.32	5.37	3149.08
100+0.00	2.32	46.32	3195.40
101+0.00	2.32	46.32	3241.72
102+0.00	2.32	46.32	3288.04
102+13.85	2.32	32.07	3320.11
102+19.57	2.32	13.26	3333.38
103+0.00	2.32	0.98	3334.36
103+5.30	2.32	12.28	3346.64
104+0.00	2.32	34.04	3380.68
105+0.00	2.32	46.32	3427.00
106+0.00	2.32	46.32	3473.32
107+0.00	2.32	46.32	3519.64
108+0.00	2.32	46.32	3565.96
109+0.00	2.32	46.32	3612.28
110+0.00	2.32	46.32	3658.60
110+14.72	2.32	34.09	3692.69
111+0.00	2.32	12.23	3704.92
111+6.24	2.32	14.44	3719.36
111+10.00	2.32	8.72	3728.08
111+17.75	2.32	17.85	3745.93
112+0.00	2.32	5.21	3751.14
113+0.00	2.32	46.32	3807.46
114+0.00	2.32	46.32	3853.78
115+0.00	2.32	46.32	3899.20
115+3.33	2.32	7.71	3906.91
116+0.00	2.32	15.45	3922.36
117+0.00	2.32	23.16	3945.52
118+0.00	2.32	8.14	3953.66
119+0.00	2.32	15.02	4006.68
119+10.00	2.32	23.16	4029.84
120+0.00	2.32	46.32	4122.48

VOLUME DE SUB-BASE			
ESTACA	ÁREA (m²)	VOLUME (m³)	VOL. ACUMULADO (m³)
121+0.00	2.32	46.32	4215.12
122+0.00	2.32	46.32	4261.44
123+0.00	2.32	46.32	4307.76
124+0.00	2.32	46.32	4354.08
125+0.00	2.32	46.32	4400.40
125+12.93	2.32	29.94	4430.34
126+0.00	2.32	16.38	4446.72
127+0.00	2.32	23.16	4469.88
127+10.00	2.32	23.16	4493.04
127+18.39	2.32	19.44	4512.48
128+0.00	2.32	3.72	4516.20
128+10.00	2.32	23.16	4539.36
129+0.00	2.32	23.16	4562.52
130+0.00	2.32	23.16	4585.68
131+0.00	2.32	23.16	4608.84
132+0.00	2.32	23.16	4632.00
133+0.00	2.32	8.94	4640.94
134+0.00	2.32	37.38	4678.32
135+0.00	2.32	46.32	4724.64
136+0.00	2.32	46.32	4770.96
137+0.00	2.32	0.12	4771.08
138+0.00	2.32	23.16	4794.24
139+0.00	2.32	23.16	4817.40
140+0.00	2.32	23.16	4840.56
141+0.00	2.32	21.81	4862.37
142+0.00	2.32	21.81	4884.18
143+0.00	2.32	21.81	4905.99
144+0.00	2.32	21.81	4927.80
145+0.00	2.32	21.81	4949.61
146+0.00	2.32	21.81	4971.42
147+0.00	2.32	21.81	4993.23
148+0.00	2.32	21.81	5015.04
149+0.00	2.32	21.81	5036.85
150+0.00	2.32	21.81	5058.66
151+0.00	2.32	21.81	5080.47
152+0.00	2.32	21.81	5102.28


VOLUME DE BASE			
ESTACA	ÁREA (m²)	VOLUME (m³)	VOL ACUMULADO (m³)
30+0.00	1.09	0.00	0.00
31+0.00	1.09	21.81	21.81
32+0.00	1.09	21.81	43.62
32+10.37	1.09	11.30	54.92
33+0.00	1.09	10.51	65.43
33+7.11	1.09	7.75	73.18
33+10.00	1.09	3.16	76.34
34+0.00	1.09	10.91	87.24
34+3.85	1.09	4.20	91.44
34+15.40	1.09	12.60	104.03
35+0.00	1.09	5.02	109.05
35+10.00	1.09	10.90	119.96
35+16.42	1.09	7.00	126.96
36+0.00	1.09	3.90	130.86
36+10.00	1.09	10.90	141.76
36+17.44	1.09	8.12	149.88
37+0.00	1.09	2.79	152.67
37+11.46	1.09	12.50	165.17
38+0.00	1.09	9.31	174.48
38+10.00	1.09	10.91	185.38
38+13.05	1.09	3.98	189.37
39+0.00	1.09	6.92	196.29
39+10.00	1.09	10.90	207.20
39+15.85	1.09	6.37	213.57
40+0.00	1.09	4.53	218.10
41+0.00	1.09	21.81	239.91
42+0.00	1.09	21.81	261.72
43+0.00	1.09	21.81	283.53
43+19.57	1.09	21.34	304.87
44+0.00	1.09	0.47	305.34
44+10.00	1.09	10.91	316.25
44+17.27	1.09	7.93	324.18
45+0.00	1.09	2.97	327.15
45+10.00	1.09	10.91	338.06
45+14.97	1.09	5.43	343.48
46+0.00	1.09	5.48	348.96
46+14.35	1.09	15.65	364.61
47+0.00	1.09	6.16	370.77
47+10.00	1.09	10.91	381.68
47+20.21	1.09	0.23	381.91
48+0.00	1.09	10.67	392.58
48+07.07	1.09	6.62	399.20
49+19.12	1.09	14.23	413.43
49+0.00	1.09	0.96	414.39
49+10.00	1.09	10.90	425.30
49+17.75	1.09	8.45	433.75
50+0.00	1.09	2.45	436.20
50+10.00	1.09	10.90	447.11
50+16.39	1.09	6.96	454.07
51+0.00	1.09	3.94	458.01

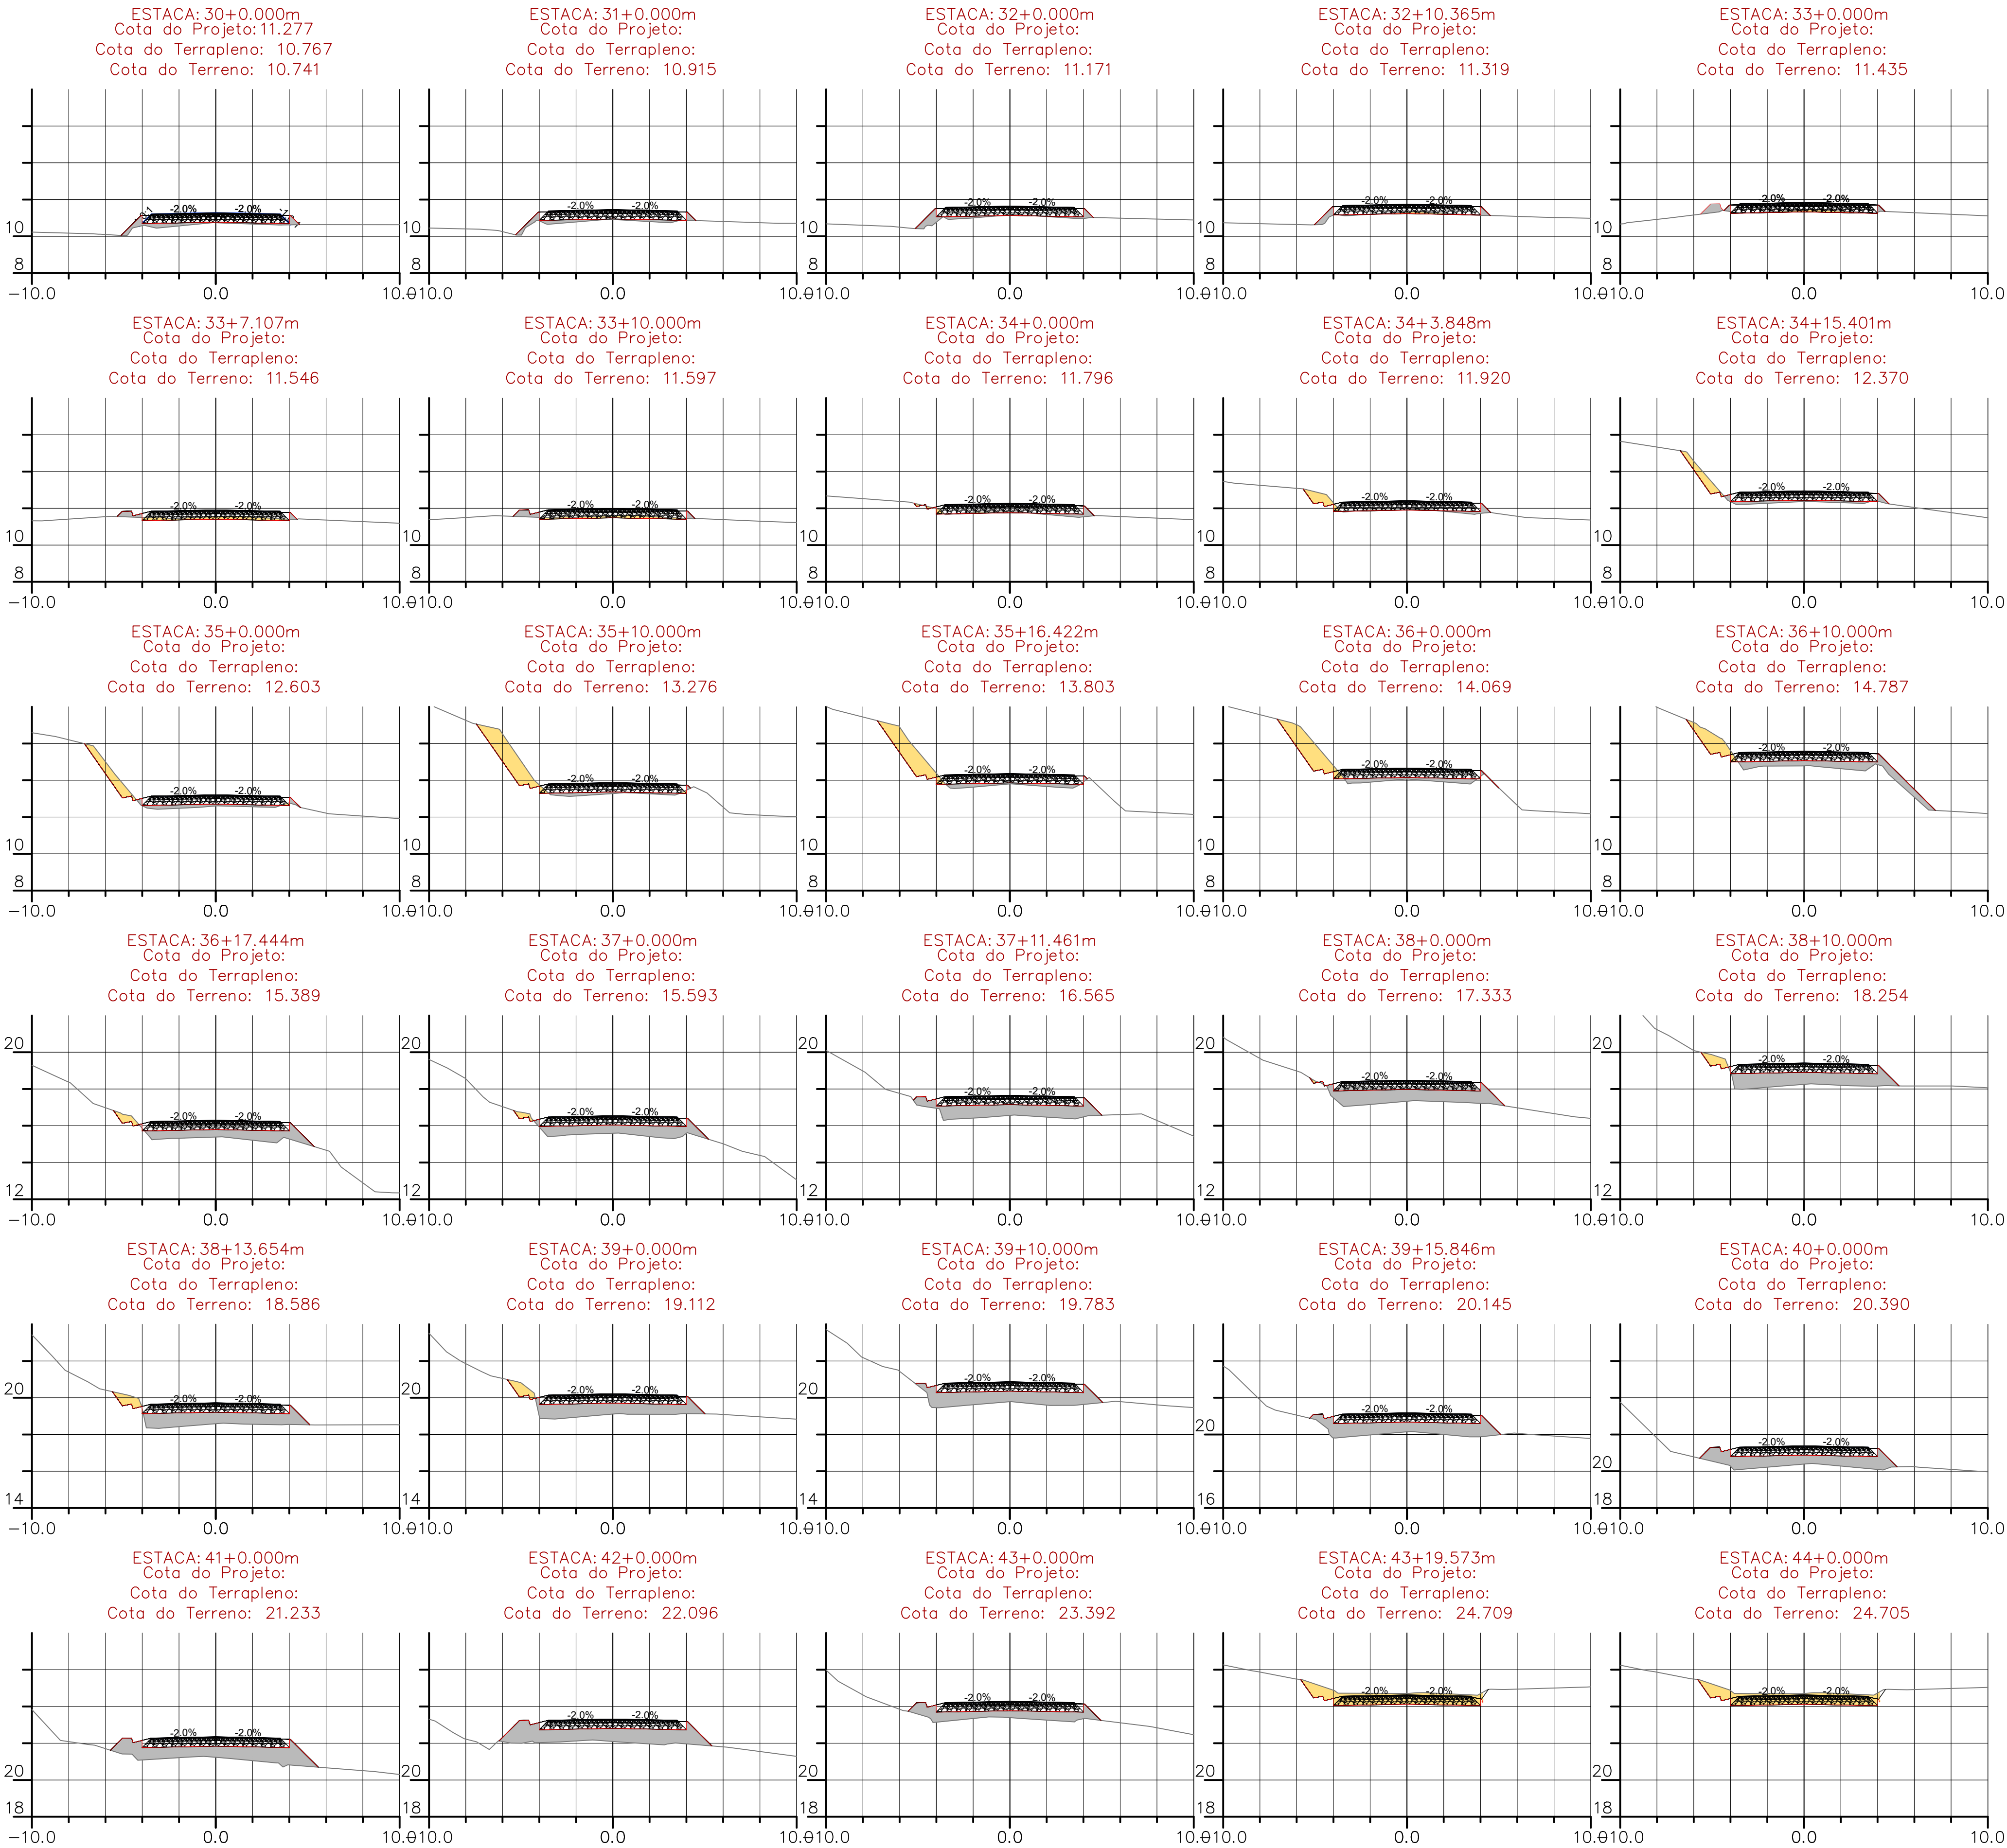


VOLUME TOTAL ALINHAMENTO - RUA JANDER STEIL - JS2							
Estaca	Área de Corte (m²)	Área de Aterro (m²)	Volume de Corte (m³)	Volume de Aterro (m³)	Volum. Corte Acum. (m³)	Volum Aterro Acum. (m³)	Volume Líquido (m³)
30+0.00m	0.00	1.29	0.00	0.00	0.00	0.00	0.00
31+0.00m	0.00	1.22	0.04	25.09	0.04	25.09	-25.05
32+0.00m	0.05	1.11	0.55	23.36	0.59	48.45	-47.86
32+10.37m	0.32	0.53	1.92	8.52	2.51	56.97	-54.46
33+0.00m	0.51	0.54	3.97	5.37	6.48	62.34	-55.87
33+7.11m	1.09	0.37	5.69	3.40	12.17	65.74	-53.58
33+10.00m	0.82	0.49	2.77	1.29	14.94	67.03	-52.09
34+0.00m	0.33	0.49	5.80	4.84	20.73	71.87	-51.14
34+3.85m	0.96	0.36	2.61	1.56	23.34	73.43	-50.09
34+15.40m	1.03	0.99	11.52	7.79	34.86	81.22	-46.36
35+0.00m	1.51	1.16	6.01	4.94	40.87	86.16	-45.29
35+10.00m	3.52	0.74	25.84	9.51	66.71	95.66	-28.95
35+16.42m	3.23	1.10	22.24	5.89	88.96	101.56	-12.60
36+0.00m	3.26	1.36	11.91	4.38	100.87	105.94	-5.07
36+10.00m	1.86	3.84	26.27	25.76	127.14	131.70	-4.56
36+17.44m	0.44	4.24	8.79	29.82	135.93	161.52	-25.59
37+0.00m	0.25	4.62	0.88	11.32	136.81	172.84	-36.03
37+11.46m	0.00	6.12	1.41	61.56	138.22	234.41	-96.18
38+0.00m	0.04	6.37	0.18	53.40	138.40	287.80	-149.40
38+10.00m	0.62	6.27	3.19	63.34	141.60	351.15	-209.55
38+13.65m	0.72	5.90	2.35	22.28	143.94	373.43	-229.48
39+0.00m	0.70	5.69	4.31	36.80	148.25	410.23	-261.98
39+10.00m	0.00	6.76	3.34	62.20	151.60	472.43	-320.83
39+15.85m	0.00	6.46	0.00	38.62	151.60	511.05	-359.45
40+0.00m	0.00	6.35	0.00	26.60	151.60	537.65	-386.06
41+0.00m	0.00	7.83	0.00	141.74	151.60	679.39	-527.80
42+0.00m	0.00	8.52	0.00	163.52	151.60	842.91	-691.31
43+0.00m	0.00	4.73	0.00	132.53	151.60	975.44	-823.84
43+19.57m	6.03	0.00	58.99	46.28	210.59	1021.71	-811.12
44+0.00m	5.98	0.00	2.56	0.00	213.15	1021.71	-808.56

PROJETO DE PAVIMENTAÇÃO

MUNICÍPIO		CANELINHA - SC	
OBRA		CONTEÚDO	
RUA JANDER STEIL - ETAPA 2		PROJETO DE PAVIMENTAÇÃO ASFÁLTICA SEÇÕES TRANSVERSAIS DE TERRAPLANAGEM - ESC. 1:200	
PROJETO		APROVAÇÃO DA PREFEITURA	
VINÍCIUS FELLER Engenheiro Civil CREA/SC 147.982-3			
REVISÃO		DATA	PRANCHA
VERSÃO INICIAL		MAIO/2025	PAV2 - 1

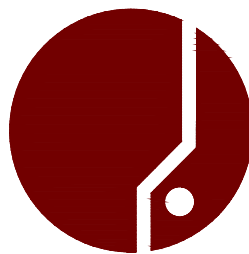


ASSOCIAÇÃO DOS MUNICÍPIOS
DA REGIÃO DA GRANDE FLORIANÓPOLIS
"GRANFIPOLIS"
ASSESSORIA DE ENGENHARIA E ARQUITETURA

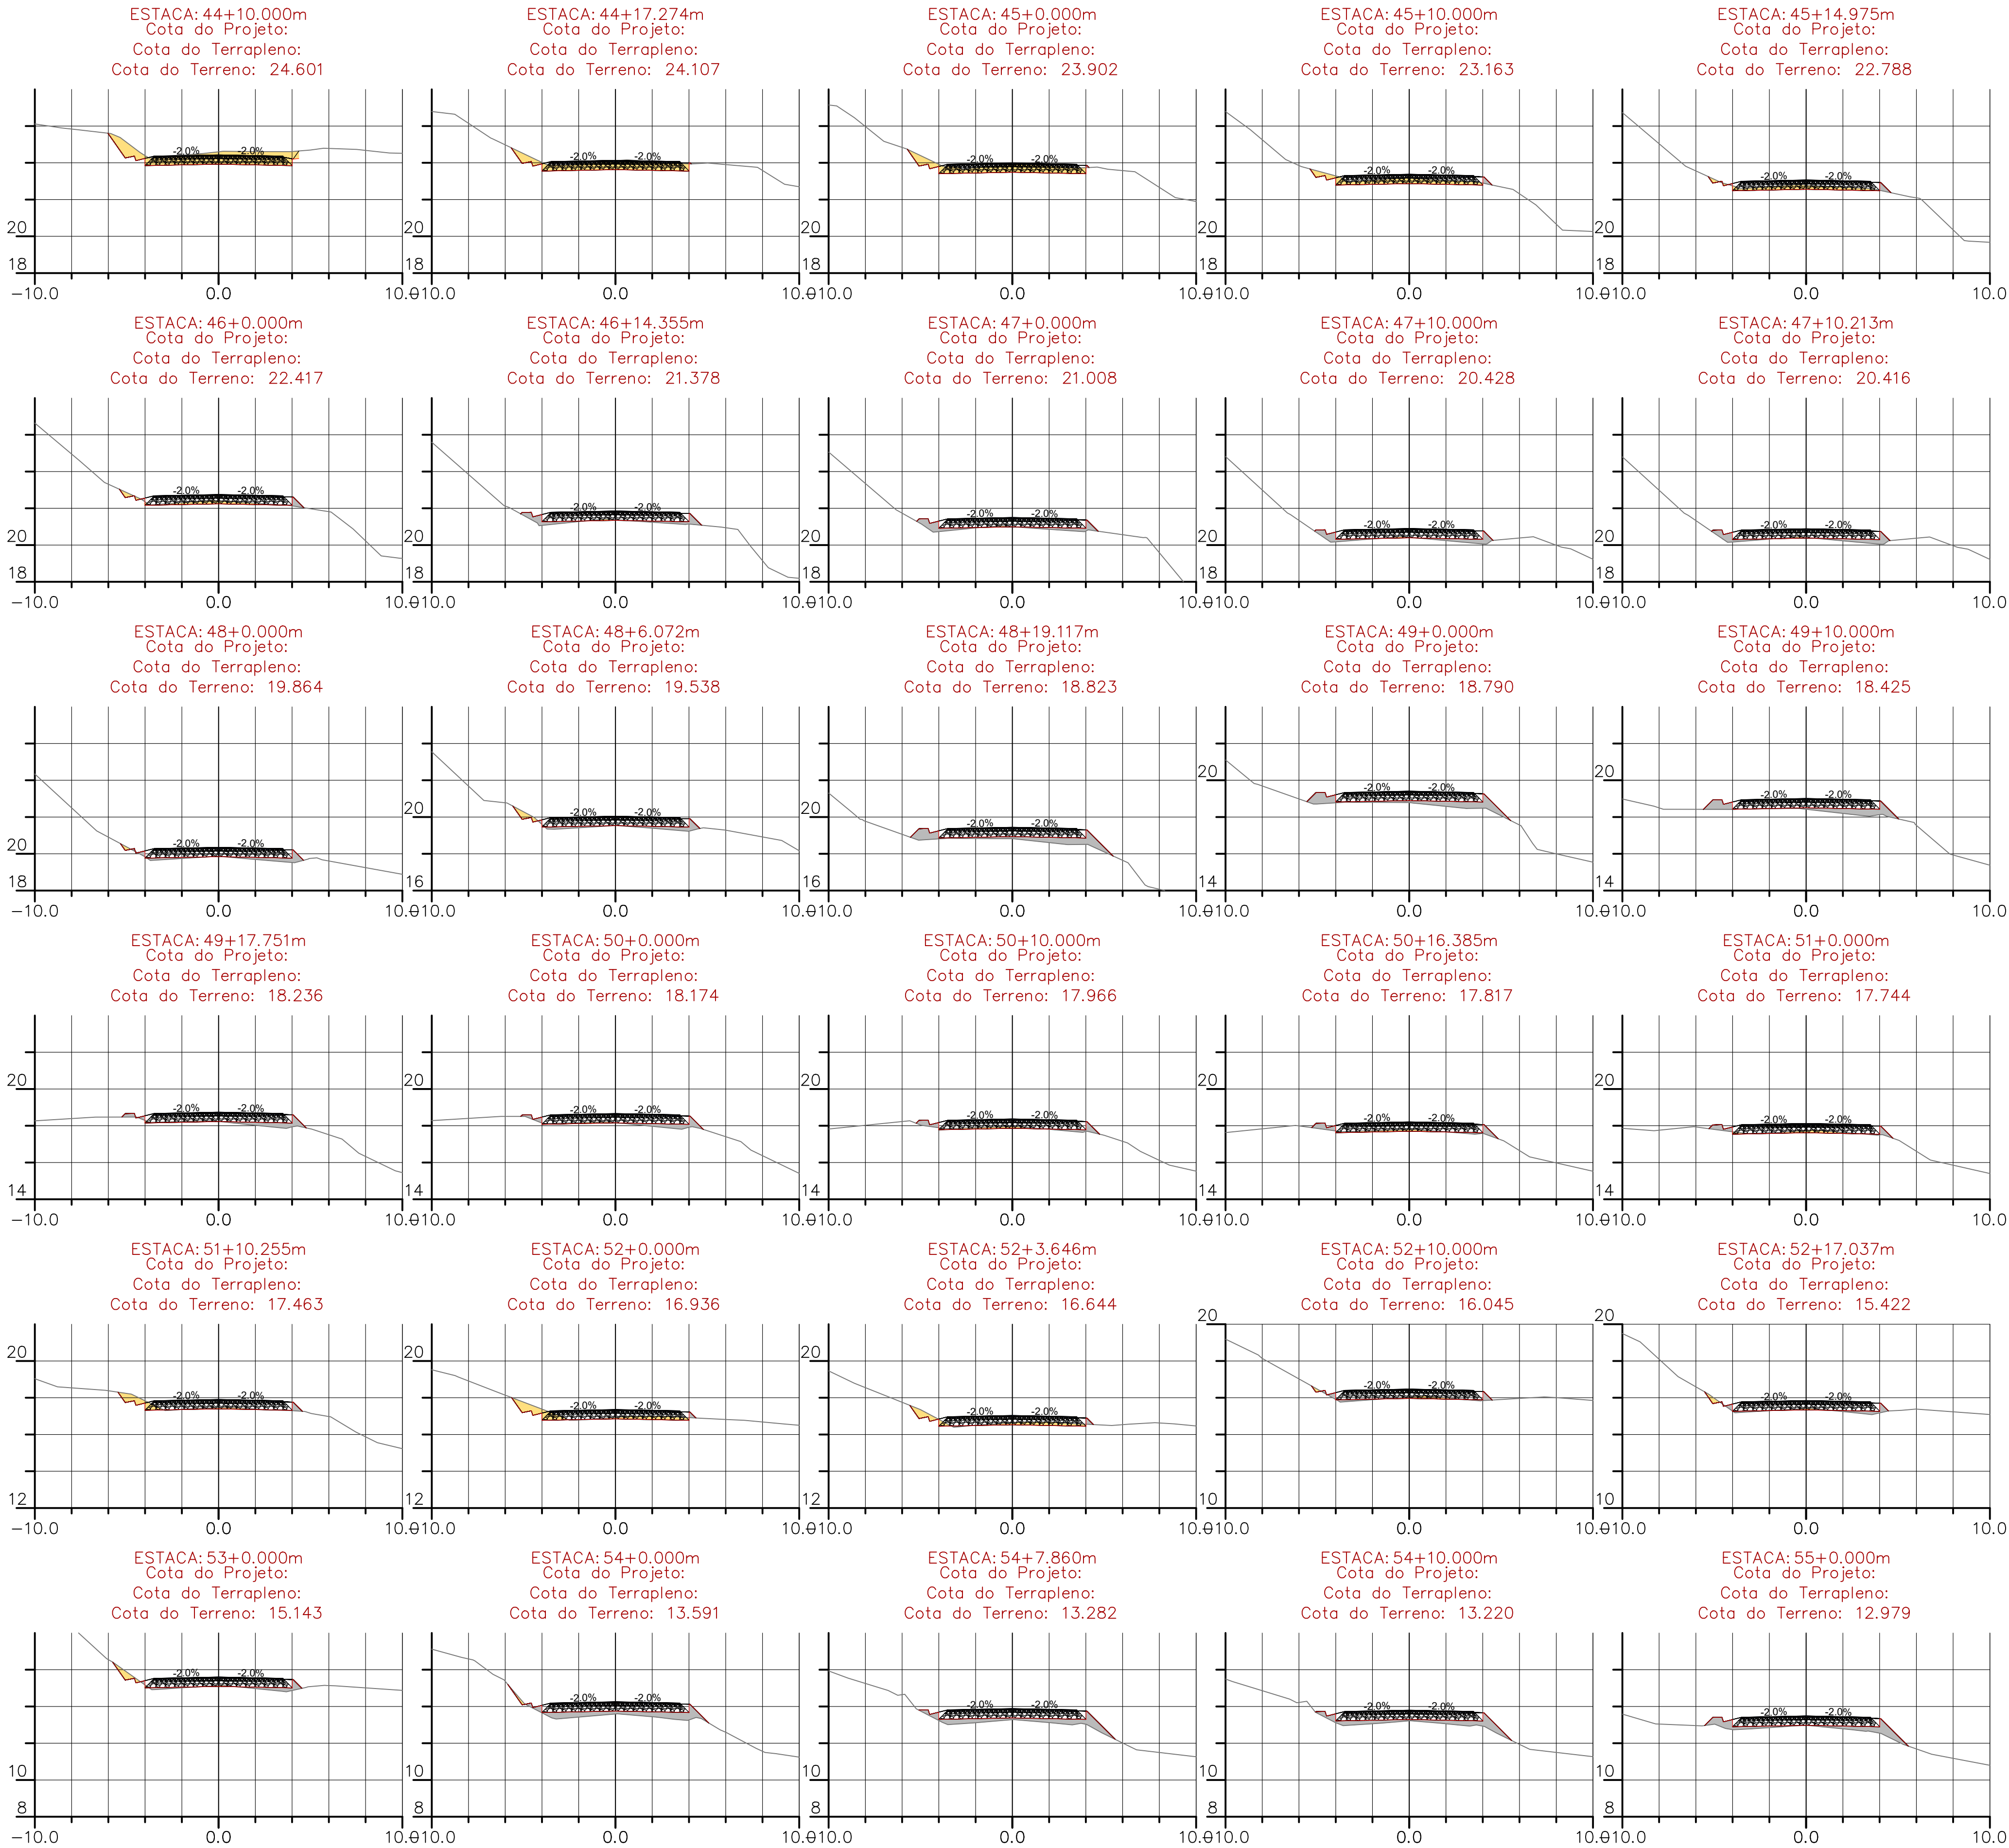

VOLUME TOTAL ALINHAMENTO - RUA JANDER STEIL - JS2						
Estaca	Área de Corte (m²)	Área de Aterro (m²)	Volume de Corte (m3)	Volume de Aterro (m3)	Volum. Corte Acum. (m3)	Volum Aterro Acum. (m3)
44+10,00m	6,25	0,00	60,44	0,00	273,59	1021,71
44+17,27m	3,94	0,00	36,76	0,02	310,35	1021,73
45+0,00m	3,55	0,01	10,08	0,02	320,44	1021,76
45+10,00m	2,27	0,10	28,60	0,58	349,04	1022,34
45+14,97m	1,51	0,16	9,26	0,68	358,30	1023,02
46+0,00m	0,94	0,19	6,15	0,88	364,45	1023,91
46+14,35m	0,09	1,06	7,35	9,00	371,80	1032,90
47+0,00m	0,08	1,24	0,46	6,49	372,26	1039,39
47+10,00m	0,09	1,21	0,82	12,26	373,08	1051,65
47+10,21m	0,09	1,21	0,02	0,26	373,10	1051,91
48+0,00m	0,09	0,97	0,86	10,72	373,96	1062,62
48+6,07m	0,32	0,93	1,22	5,82	375,18	1068,44
48+19,12m	0,00	2,62	2,10	23,14	377,28	1091,57
49+0,00m	0,00	2,57	0,00	2,26	377,28	1093,84
49+10,00m	0,00	2,04	0,01	22,76	377,29	1116,60
49+17,75m	0,18	1,05	0,74	11,69	378,03	1128,29
50+0,00m	0,22	0,94	0,47	2,14	378,50	1130,43
50+10,00m	0,41	0,65	3,24	7,69	381,74	1138,12
50+16,39m	0,43	0,61	2,75	4,01	384,48	1142,13
51+0,00m	0,52	0,46	1,71	1,93	386,20	1144,07
51+10,26m	1,00	0,17	7,79	3,23	393,98	1147,30
52+0,00m	1,83	0,08	12,86	1,35	406,85	1148,64
52+3,65m	1,32	0,11	5,49	0,38	412,34	1149,02
52+10,00m	0,40	0,42	5,34	1,69	417,68	1150,71
52+17,04m	0,30	0,57	2,39	3,53	420,08	1154,25
53+0,00m	0,43	0,69	1,09	1,86	421,16	1156,11
54+0,00m	0,10	2,62	5,27	33,09	426,44	1189,20
54+7,86m	0,00	2,44	0,37	19,91	426,81	1209,10
54+10,00m	0,00	2,29	0,00	5,07	426,81	1214,17
55+0,00m	0,00	2,19	0,00	22,33	426,82	1236,50

PROJETO DE PAVIMENTAÇÃO

MUNICÍPIO		CANELINHA - SC		
OBRA	CONTEÚDO			
RUA JANDER STEIL - ETAPA 2	PROJETO DE PAVIMENTAÇÃO ASFÁLTICA SEÇÕES TRANSVERSAIS DE TERRAPLANAGEM - ESC. 1:200			
PROJETO	APROVAÇÃO DA PREFEITURA			
VINÍCIUS FELLER Engenheiro Civil CREA/SC 147.982-3		DATA	PRANCHA	
REVISÃO		MAIO/2025	PAV2 - 12	
VERSÃO INICIAL				

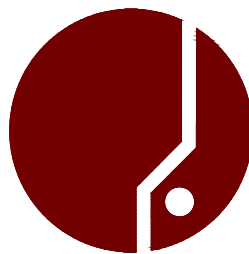


ASSOCIAÇÃO DOS MUNICÍPIOS
DA REGIÃO DA GRANDE FLORIANÓPOLIS
" GRANF POLIS "
ASSESSORIA DE ENGENHARIA E ARQUITETURA

1_GRANF_INFRA_CAN_PAV_JANDER_STEIL.dwg

25.06.2025


GRANF POLIS

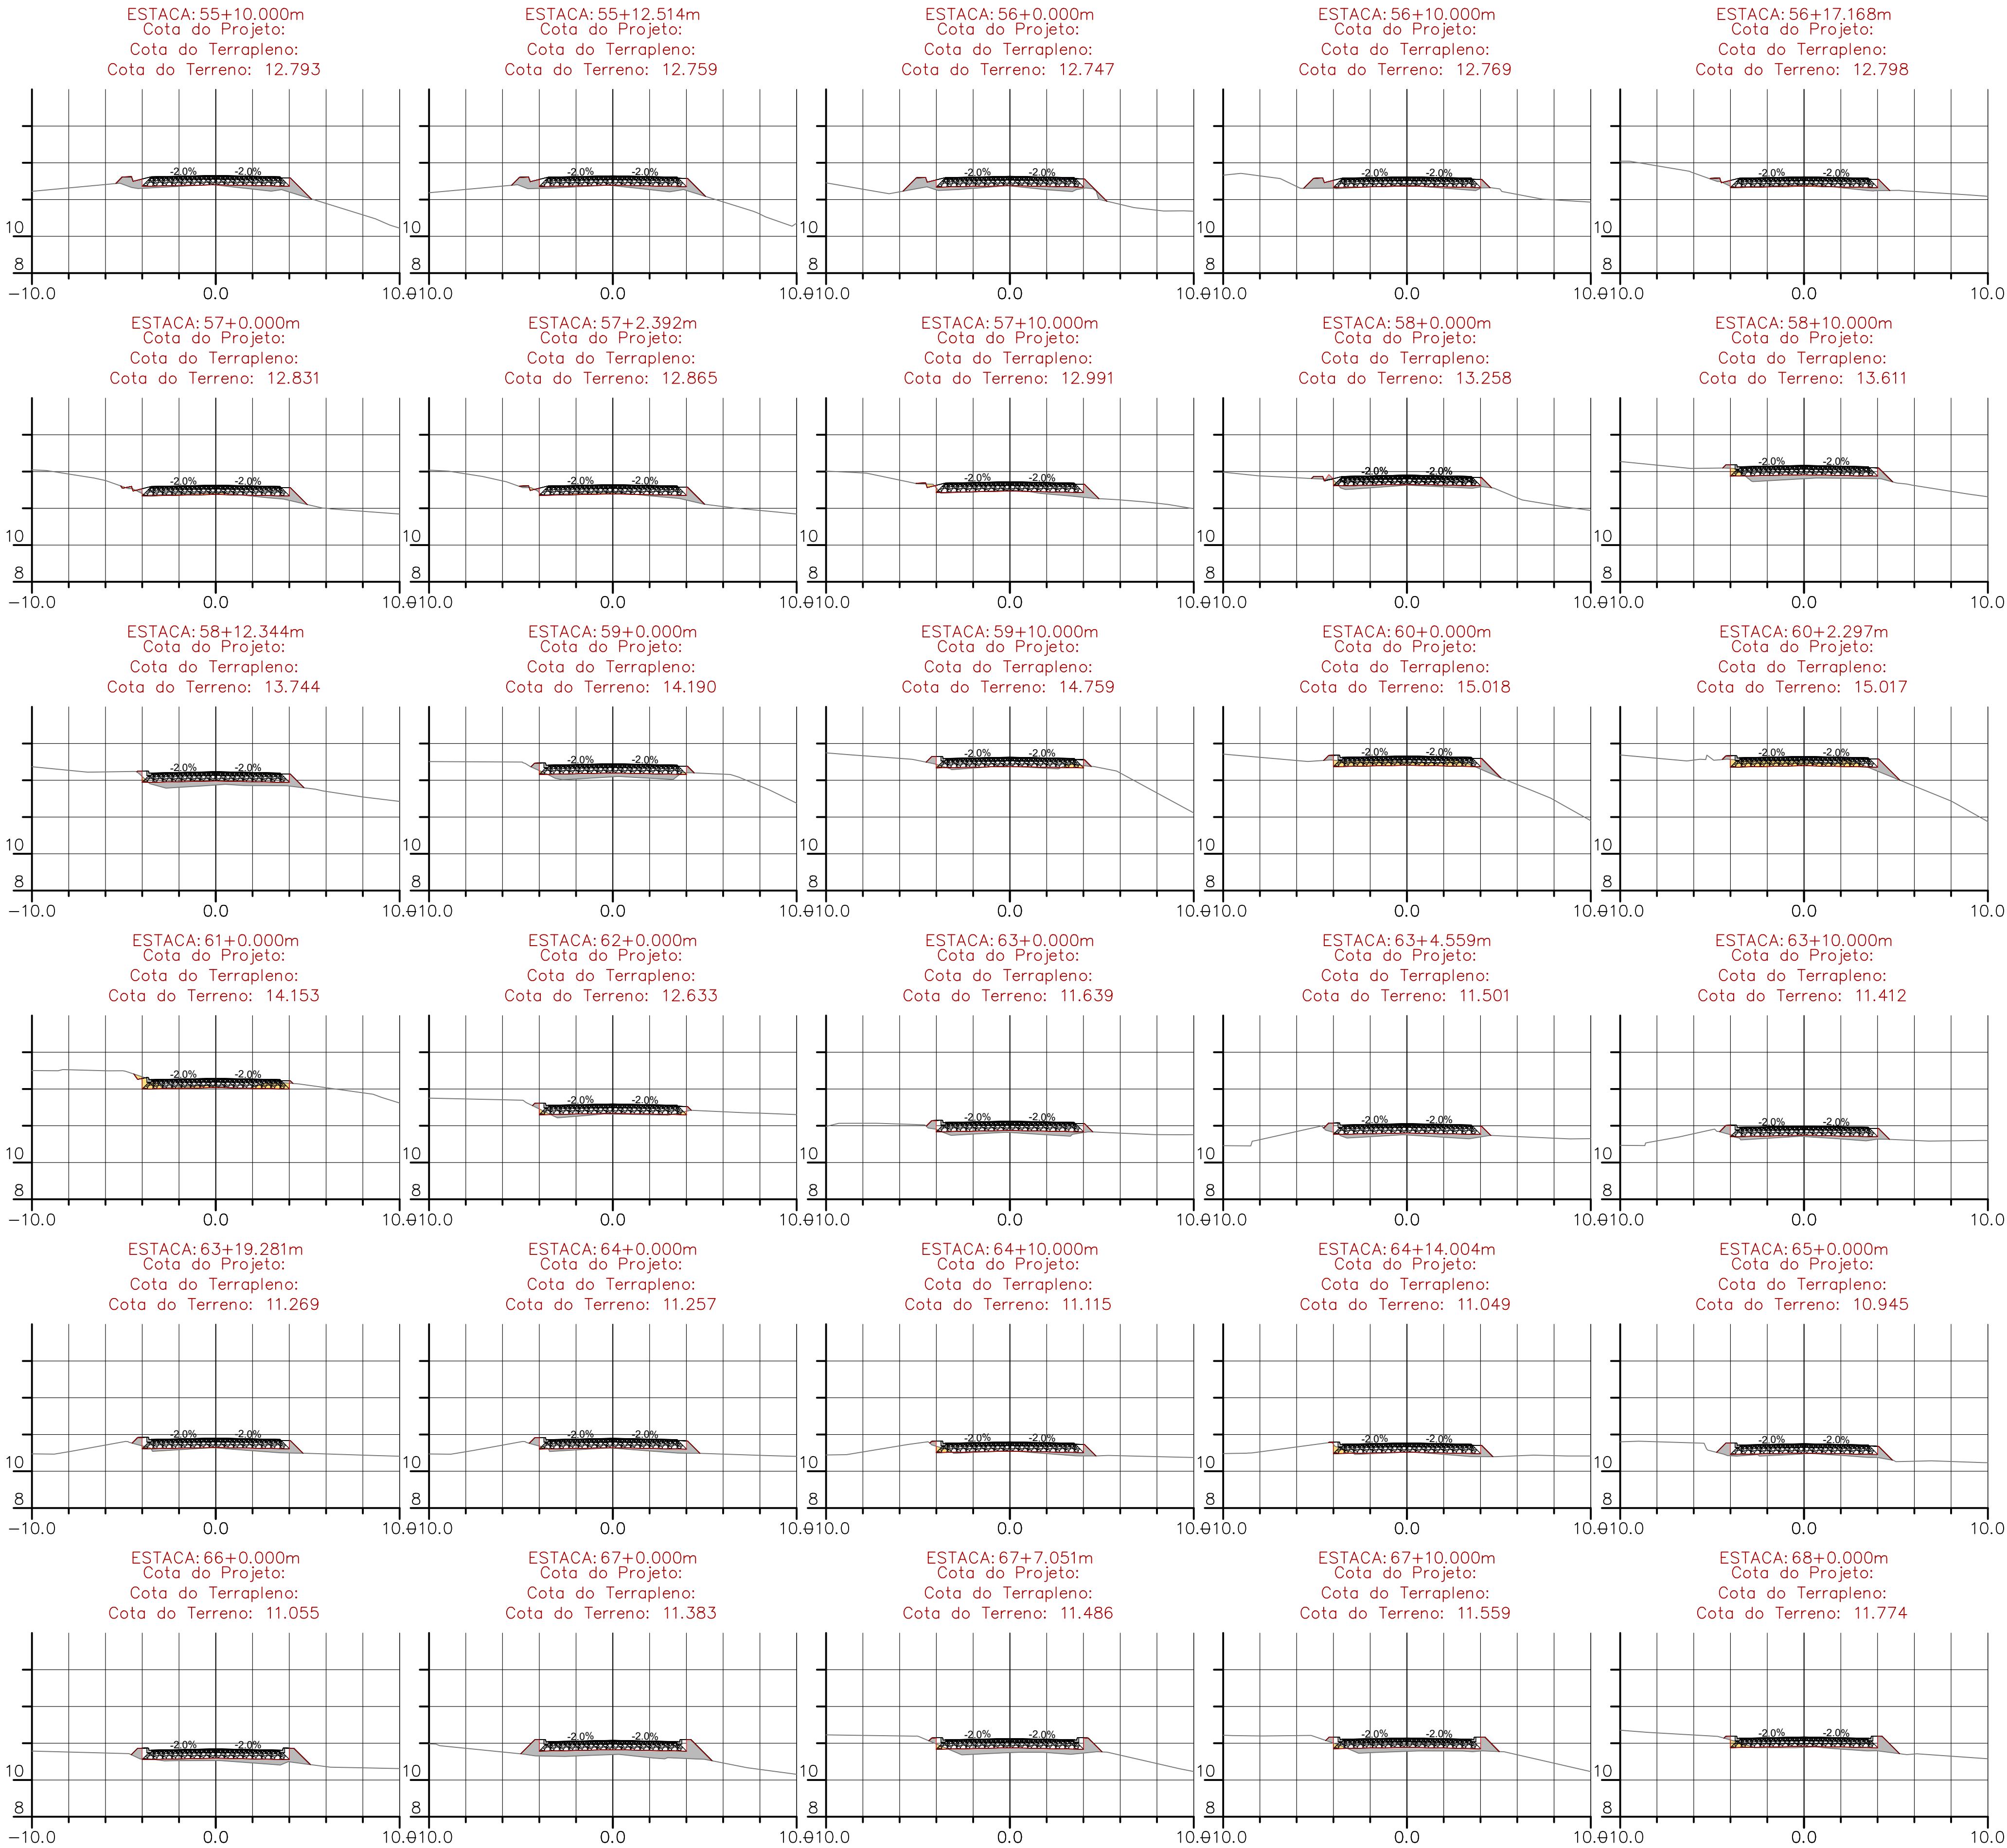


VOLUME TOTAL ALINHAMENTO - RUA JANDER STEIL - JS2						
Estaca	Área de Corte (m²)	Área de Aterro (m²)	Volume de Corte (m3)	Volume de Aterro (m3)	Volum. Corte Acum. (m3)	Volum Aterro Acum. (m3)
55+10,00m	0,01	1,92	0,03	20,47	426,84	1256,97
55+12,51m	0,00	1,88	0,01	4,77	426,85	1261,74
56+0,00m	0,00	1,98	0,01	14,49	426,86	1276,24
56+10,00m	0,08	1,08	0,38	15,44	427,24	1291,68
56+17,17m	0,28	0,61	1,27	6,09	428,51	1297,77
57+0,00m	0,34	0,71	0,87	1,87	429,38	1299,64
57+2,39m	0,34	0,73	0,80	1,71	430,18	1301,36
57+10,00m	0,17	0,82	1,91	5,95	432,10	1307,31
58+0,00m	0,05	1,13	1,11	9,76	433,21	1317,07
58+10,00m	0,23	1,73	1,40	14,31	434,61	1331,38
58+12,34m	0,06	2,04	0,34	4,42	434,95	1335,80
59+0,00m	0,08	1,84	0,52	14,87	435,46	1350,67
59+10,00m	0,26	0,45	1,72	11,43	437,19	1362,10
60+0,00m	1,87	0,47	10,65	4,59	447,84	1366,69
60+2,30m	2,08	0,56	4,53	1,18	452,37	1367,87
61+0,00m	1,46	0,02	31,29	5,09	483,67	1372,96
62+0,00m	0,18	0,56	16,38	5,78	500,05	1378,74
63+0,00m	0,02	1,49	2,00	20,47	502,05	1399,21
63+4,56m	0,03	1,61	0,11	7,07	502,15	1406,28
63+10,00m	0,02	1,41	0,12	8,25	502,27	1414,53
63+19,28m	0,04	1,26	0,28	12,43	502,55	1426,96
64+0,00m	0,05	1,22	0,03	0,89	502,59	1427,85
64+10,00m	0,21	0,71	1,28	9,71	503,87	1437,56
64+14,00m	0,27	0,62	0,96	2,70	504,83	1440,27
65+0,00m	0,00	1,28	0,82	5,71	505,65	1445,98
66+0,00m	0,03	1,90	0,28	31,82	505,93	1477,80
67+0,00m	0,00	3,96	0,28	58,62	506,20	1536,42
67+7,05m	0,10	2,43	0,34	22,52	506,54	1558,94
67+10,00m	0,13	1,94	0,35	6,34	506,89	1565,27
68+0,00m	0,28	1,19	2,14	15,22	509,03	1580,49

PROJETO DE PAVIMENTAÇÃO

MUNICÍPIO		CANELINHA - SC	
OBRA		CONTEÚDO	
RUA JANDER STEIL - ETAPA 2		PROJETO DE PAVIMENTAÇÃO ASFÁLTICA SEÇÕES TRANSVERSAIS DE TERRAPLANAGEM - ESC. 1:200	
PROJETO		APROVAÇÃO DA PREFEITURA	
VINÍCIUS FELLER Engenheiro Civil CREA/SC 147.982-3			
REVISÃO	DATA	PRANCHA	
VERSÃO INICIAL	MAIO/2025	PAV2 - 13	

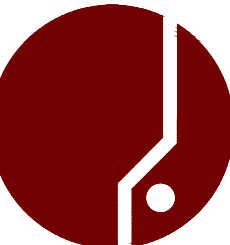


ASSOCIAÇÃO DOS MUNICÍPIOS
DA REGIÃO DA GRANDE FLORIANÓPOLIS
" GRANF POLIS "
ASSESSORIA DE ENGENHARIA E ARQUITETURA

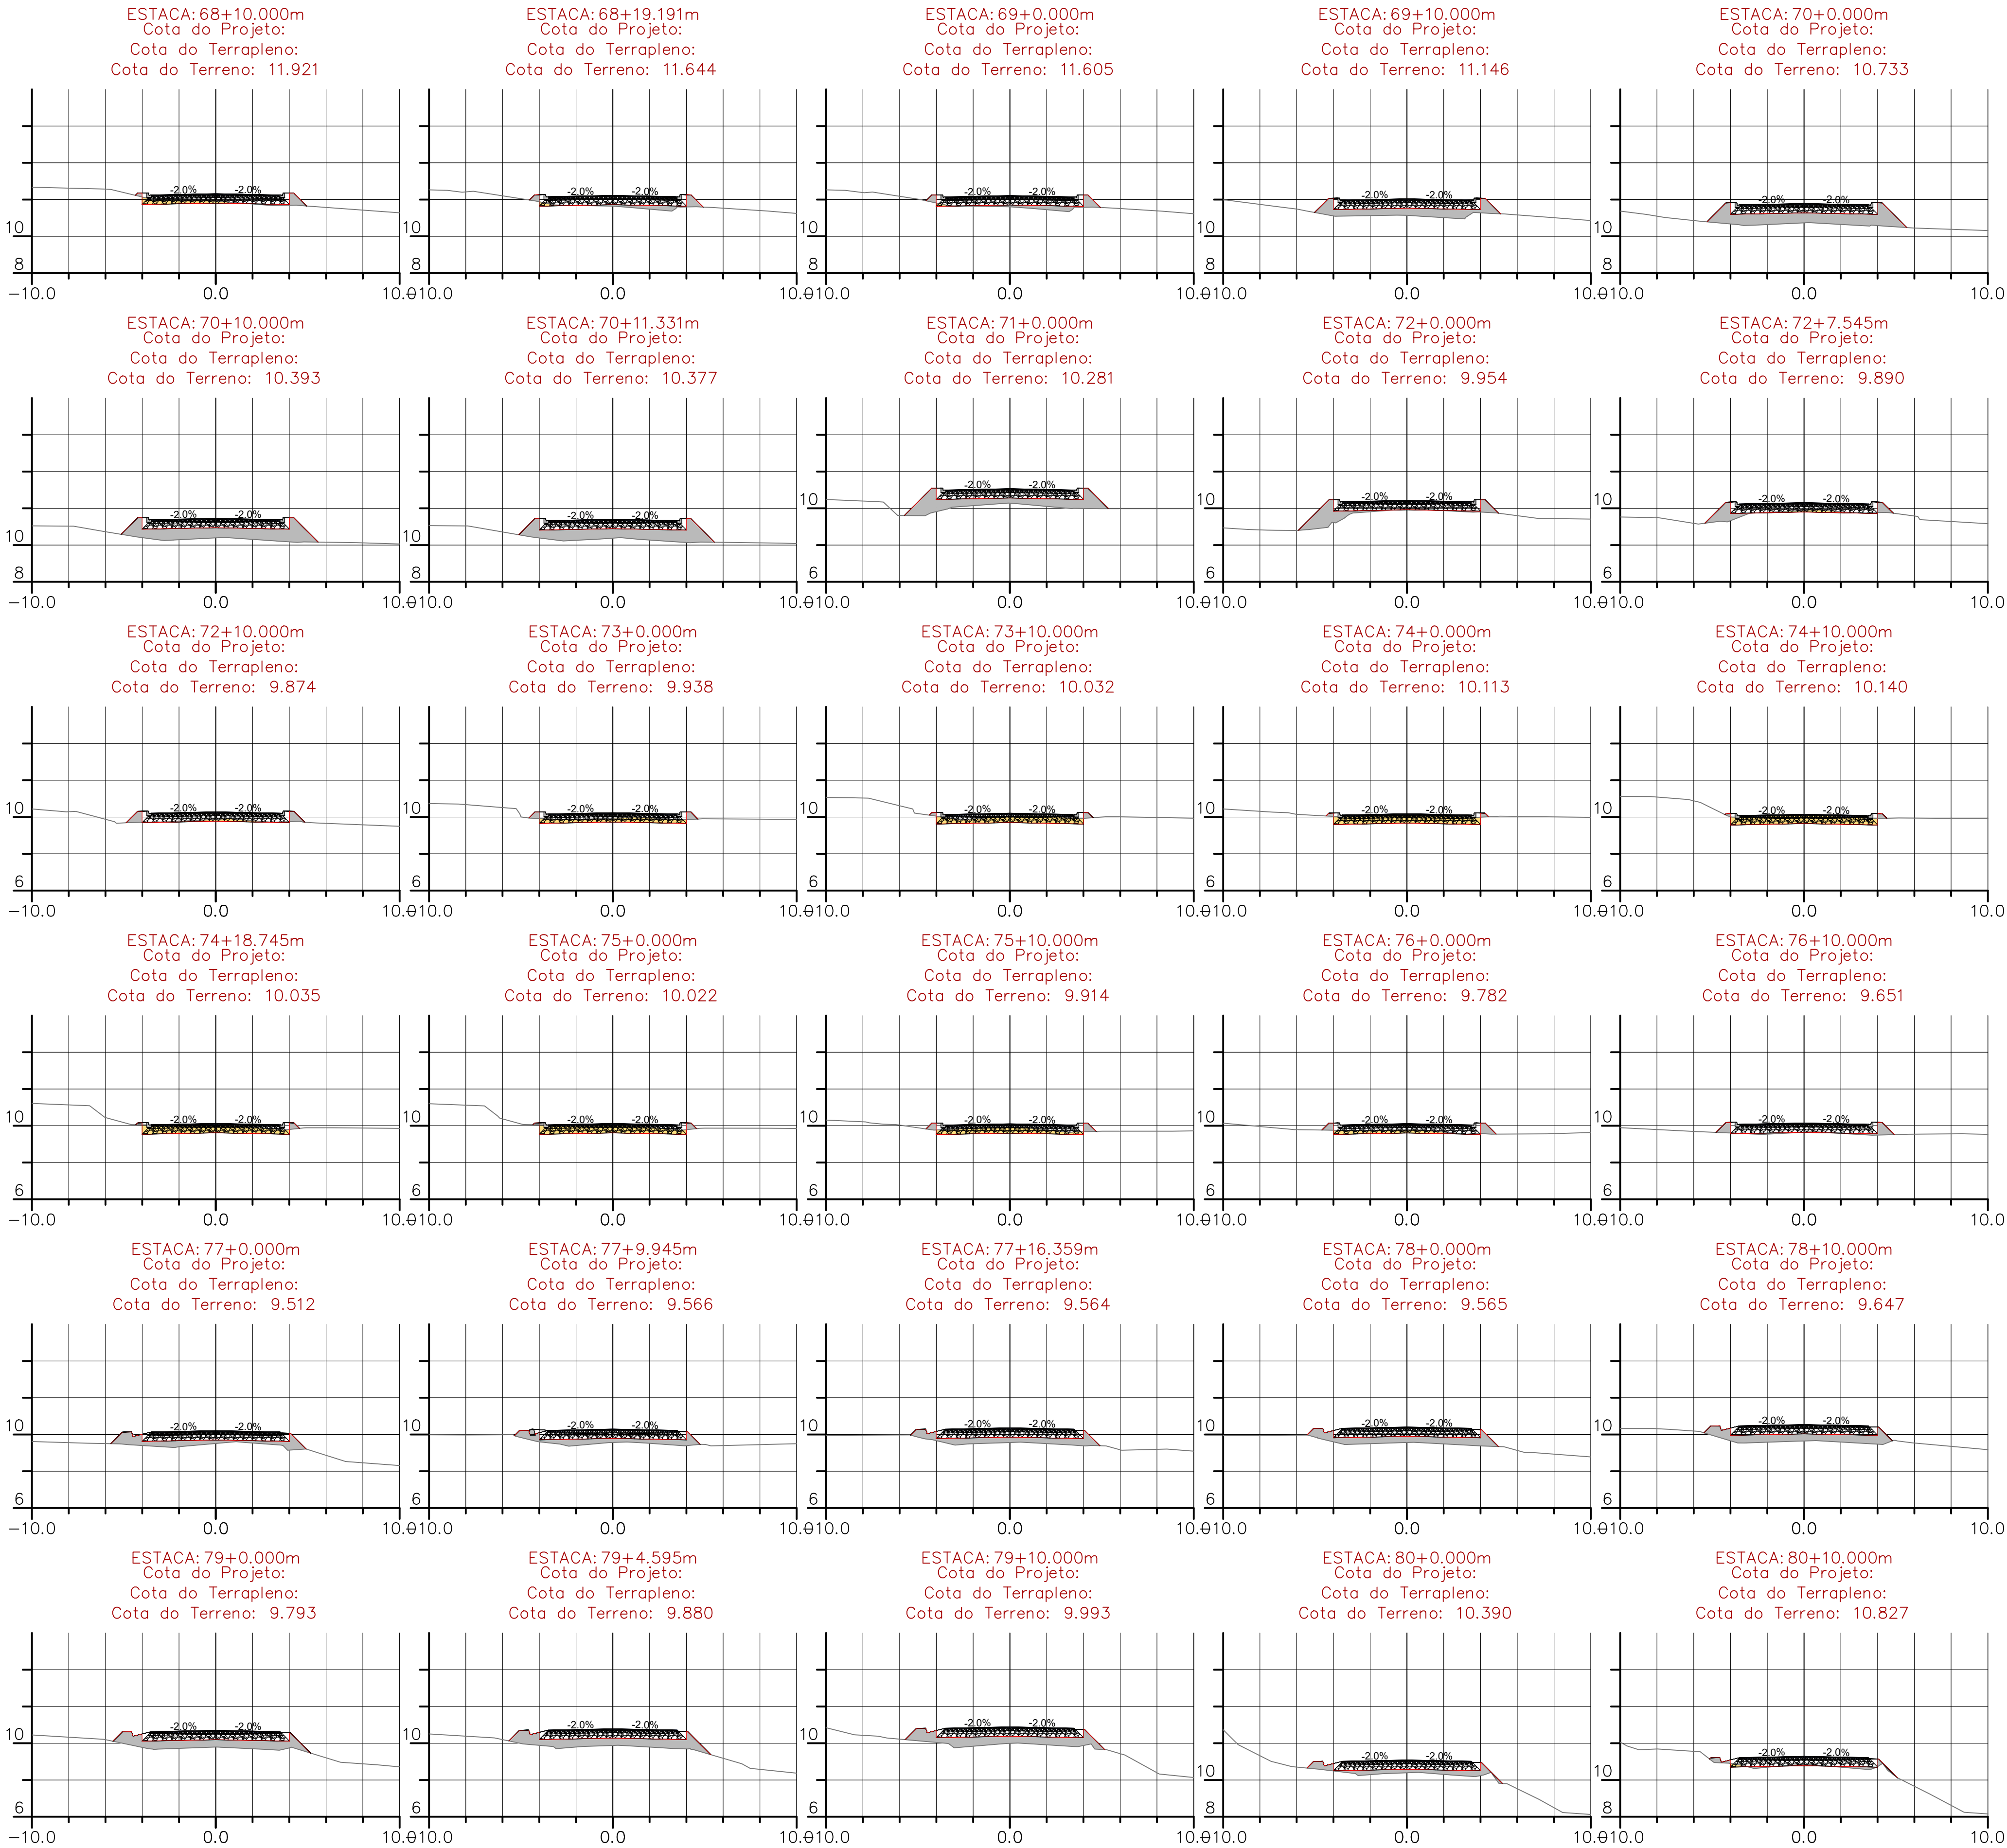


VOLUME TOTAL ALINHAMENTO - RUA JANDER STEIL - JS2						
Estaca	Área de Corte (m²)	Área de Aterro (m²)	Volume de Corte (m³)	Volume de Aterro (m³)	Volum. Corte Acum. (m³)	Volum Aterro Acum. (m³)
68+10.00m	0,84	0,53	5,81	8,19	514,84	1588,68
68+19,19m	0,15	1,22	4,73	7,73	519,57	1596,42
69+0,00m	0,08	1,40	0,09	1,06	519,66	1597,47
69+10,00m	0,00	4,21	0,43	27,84	520,10	1625,32
70+0,00m	0,00	6,65	0,00	54,18	520,10	1679,50
70+10,00m	0,00	6,63	0,00	66,10	520,10	1745,60
70+11,33m	0,00	6,36	0,00	8,59	520,10	1754,19
71+0,00m	0,00	5,51	0,00	51,47	520,10	1805,67
72+0,00m	0,07	2,59	0,71	81,00	520,81	1886,66
72+7,54m	0,38	1,35	1,71	14,87	522,52	1901,53
72+10,00m	0,49	0,62	1,06	2,46	523,58	1903,99
73+0,00m	1,80	0,31	11,43	4,67	535,01	1908,67
73+10,00m	2,64	0,17	22,19	2,37	557,20	1911,03
74+0,00m	3,39	0,13	30,15	1,44	587,35	1912,48
74+10,00m	3,55	0,13	34,70	1,26	622,05	1913,73
74+18,74m	3,21	0,16	29,60	1,25	651,65	1914,98
75+0,00m	3,14	0,17	3,98	0,21	655,63	1915,18
75+10,00m	2,07	0,35	26,12	2,58	681,75	1917,76
76+0,00m	1,12	0,48	16,01	4,14	697,77	1921,90
76+10,00m	0,06	0,89	5,92	6,82	703,69	1928,72
77+0,00m	0,00	3,05	0,29	19,78	703,98	1948,50
77+9,94m	0,00	2,76	0,00	29,01	703,98	1977,51
77+16,36m	0,00	3,34	0,00	19,58	703,98	1997,09
78+0,00m	0,00	3,92	0,00	13,24	703,98	2010,34
78+10,00m	0,00	4,35	0,00	41,42	703,98	2051,76
79+0,00m	0,00	4,78	0,00	45,80	703,98	2097,56
79+4,59m	0,00	5,01	0,00	22,57	703,98	2120,13
79+10,00m	0,00	4,85	0,00	26,72	703,98	2146,86
80+0,00m	0,00	2,41	0,00	36,36	703,98	2183,22
80+10,00m	0,22	0,57	1,12	14,87	705,10	2198,09

PROJETO DE PAVIMENTAÇÃO

MUNICÍPIO		CANELINHA - SC	
OBRA		CONTEÚDO	
RUA JANDER STEIL - ETAPA 2		PROJETO DE PAVIMENTAÇÃO ASFÁLTICA SEÇÕES TRANSVERSAIS DE TERRAPLANAGEM - ESC. 1:200	
PROJETO		APROVAÇÃO DA PREFEITURA	
VINÍCIUS FELLER Engenheiro Civil CREA/SC 147.982-3			
REVISÃO		DATA	PRANCHA
VERSÃO INICIAL		MAIO/2025	PAV2 - 14

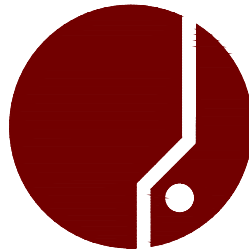


ASSOCIAÇÃO DOS MUNICÍPIOS
DA REGIÃO DA GRANDE FLORIANÓPOLIS
"GRANFIPOLIS"
ASSESSORIA DE ENGENHARIA E ARQUITETURA

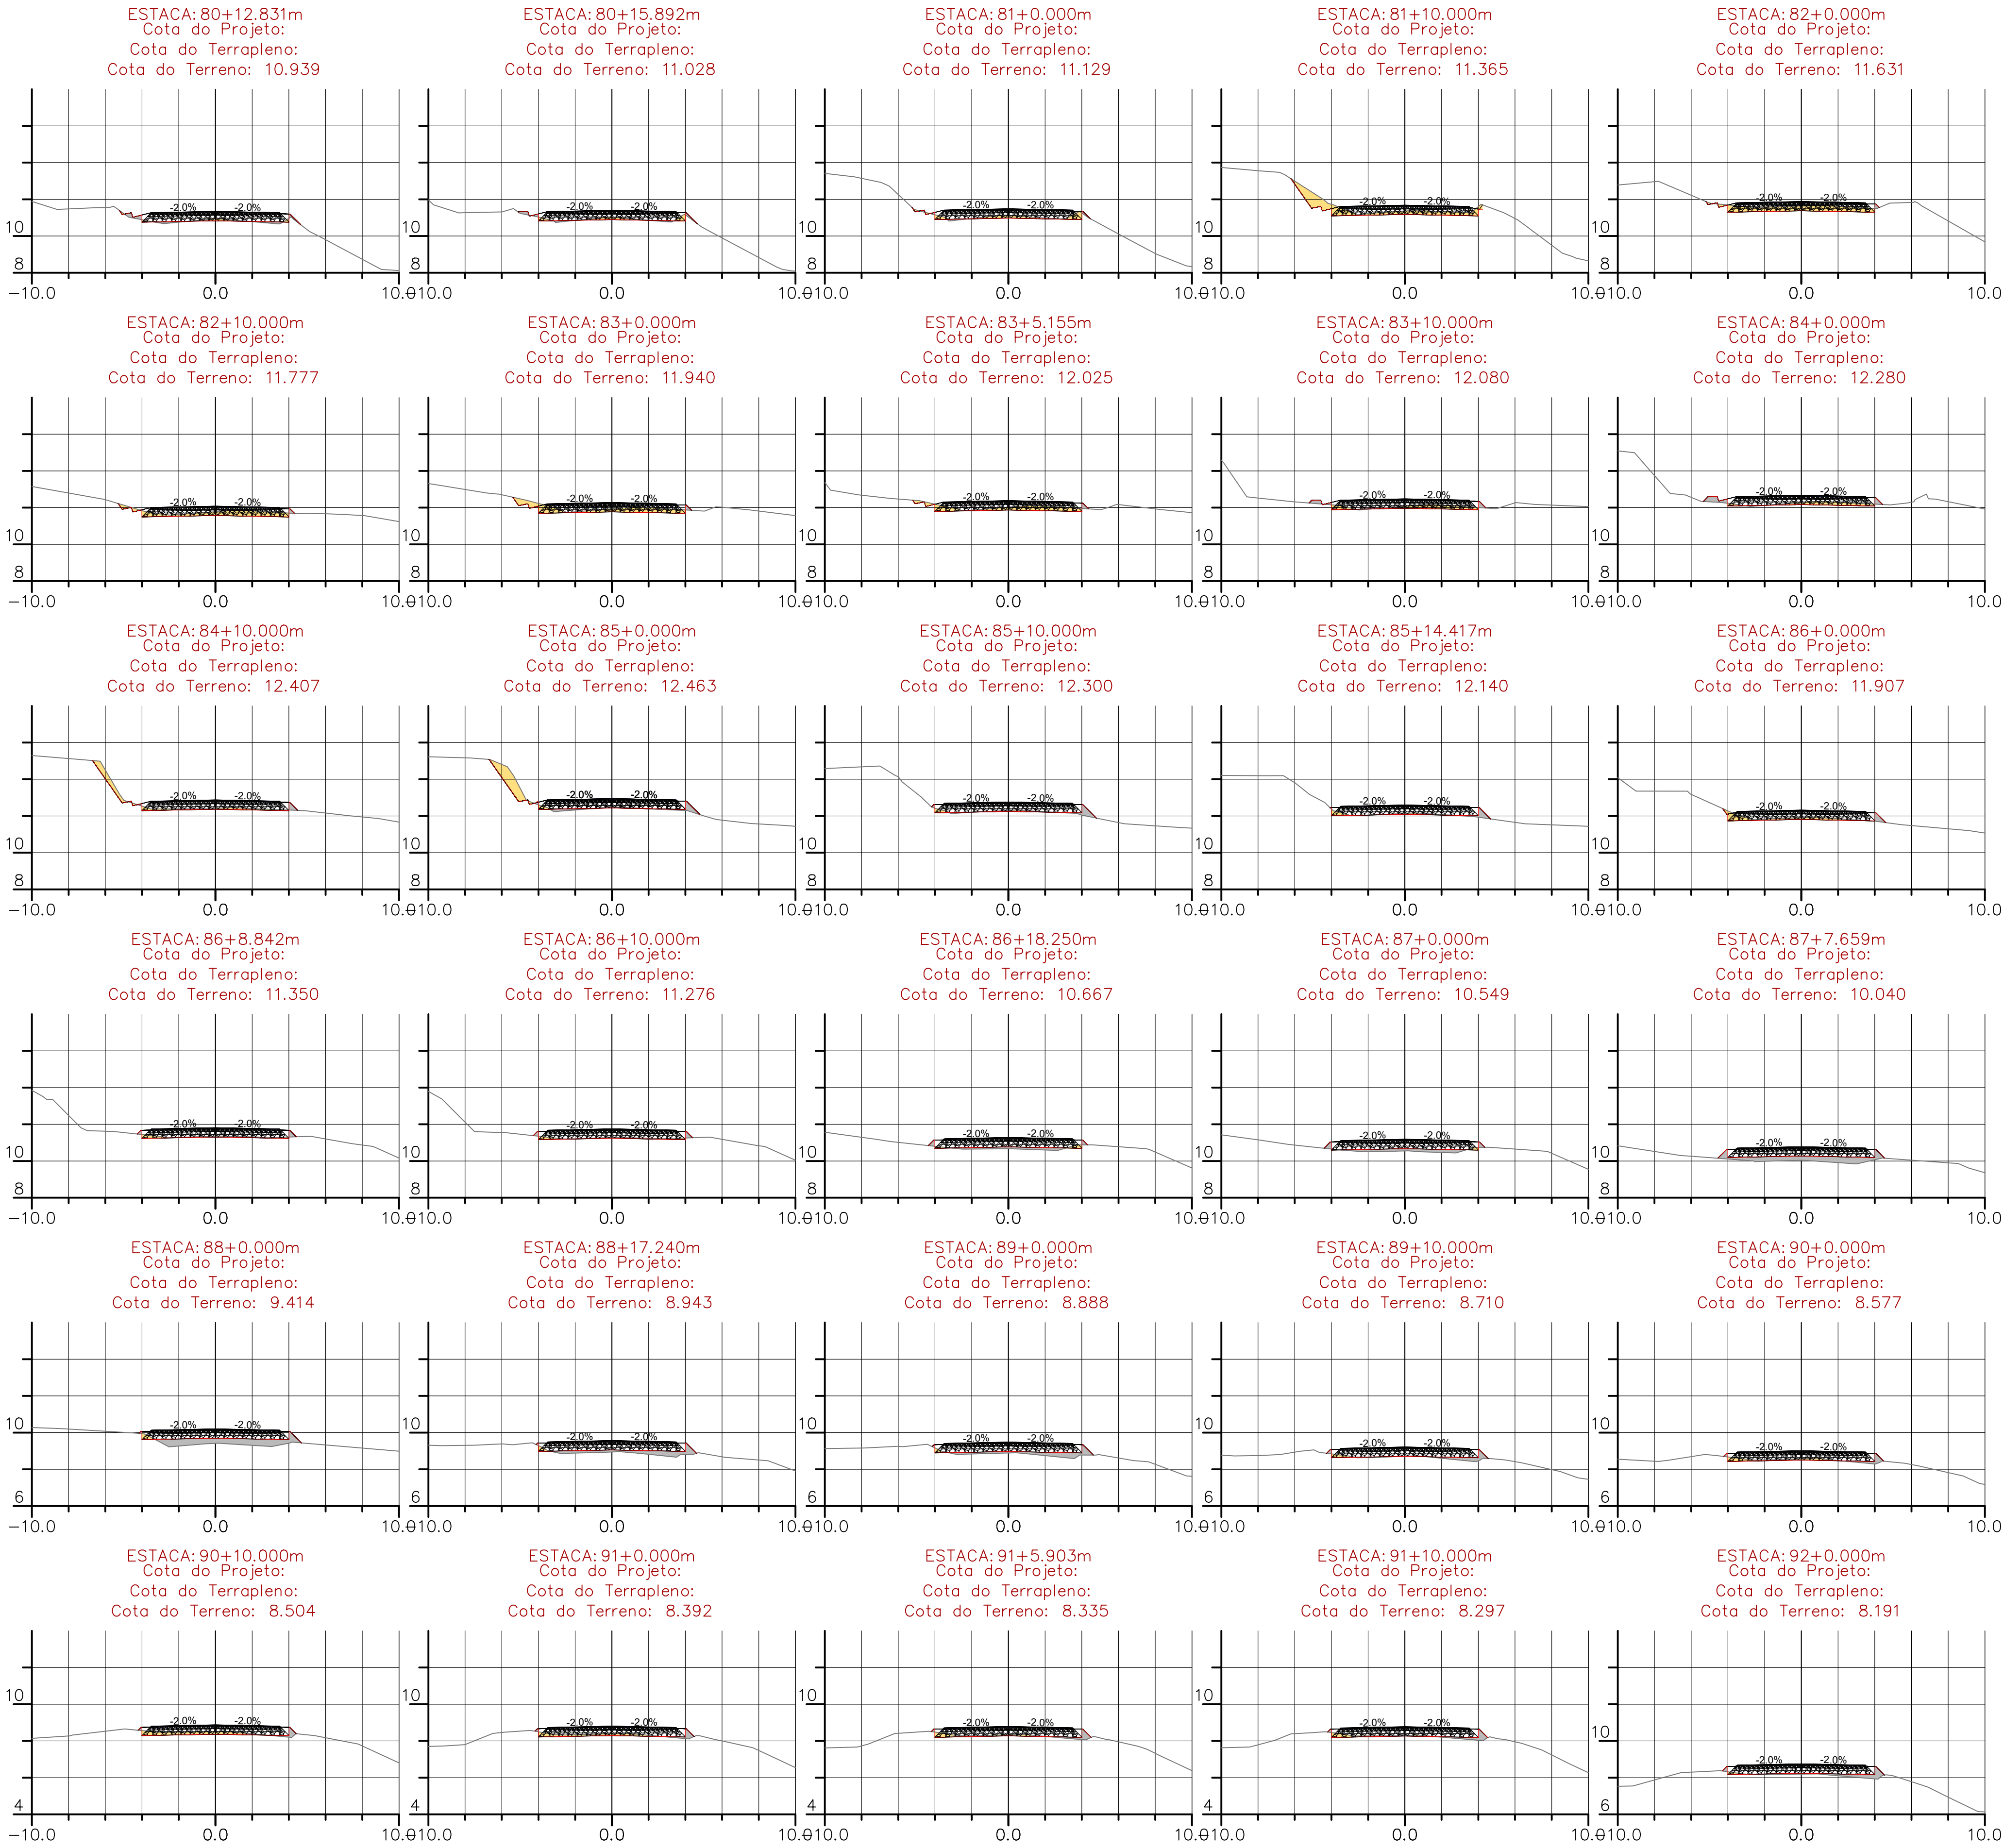

VOLUME TOTAL ALINHAMENTO - RUA JANDER STEIL - JS2							
Estaca	Área de Corte (m²)	Área de Aterro (m²)	Volume de Corte (m³)	Volume de Aterro (m³)	Volum. Corte Acum. (m³)	Volum Aterro Acum. (m³)	Volume Líquido (m³)
80+12,83m	0,30	0,38	0,74	1,35	705,84	2199,44	-1493,60
80+15,89m	0,51	0,25	1,24	0,97	707,08	2200,41	-1493,33
81+0,00m	0,81	0,12	2,73	0,74	709,80	2201,15	-1491,35
81+10,00m	2,85	0,00	17,86	0,59	727,67	2201,74	-1474,07
82+0,00m	2,26	0,04	25,04	0,23	752,71	2201,96	-1449,26
82+10,00m	1,84	0,04	20,46	0,47	773,17	2202,43	-1429,26
83+0,00m	2,04	0,05	19,26	0,51	792,43	2202,94	-1410,51
83+5,15m	1,55	0,06	9,17	0,30	801,60	2203,24	-1401,64
83+10,00m	1,04	0,23	6,30	0,70	807,89	2203,94	-1396,04
84+0,00m	0,79	0,38	9,26	2,94	817,15	2206,87	-1389,72
84+10,00m	1,21	0,13	9,74	2,51	826,90	2209,39	-1382,49
85+0,00m	1,50	0,48	12,60	3,17	839,50	2212,56	-1373,06
85+10,00m	0,26	0,36	8,11	4,34	847,61	2216,90	-1369,28
85+14,42m	0,35	0,25	1,32	1,41	848,93	2218,31	-1369,38
86+0,00m	0,89	0,15	3,48	1,12	852,41	2219,42	-1367,01
86+8,84m	0,45	0,12	5,95	1,19	858,36	2220,62	-1362,25
86+10,00m	0,39	0,12	0,49	0,14	858,85	2220,75	-1361,90
86+18,25m	0,15	0,72	2,25	3,45	861,10	2224,20	-1363,10
87+0,00m	0,08	0,97	0,20	1,48	861,31	2225,68	-1364,37
87+7,66m	0,00	2,26	0,29	12,34	861,59	2238,02	-1376,43
88+0,00m	0,13	2,53	0,83	29,52	862,42	2267,54	-1405,12
88+17,24m	0,09	1,37	1,97	33,62	864,39	2301,16	-1436,77
89+0,00m	0,09	1,18	0,25	3,52	864,64	2304,68	-1440,04
89+10,00m	0,18	0,54	1,36	8,51	866,00	2313,19	-1447,19
90+0,00m	0,52	0,29	3,54	4,10	869,54	2317,29	-1447,75
90+10,00m	0,94	0,19	7,33	2,38	876,87	2319,68	-1442,80
91+0,00m	0,70	0,22	8,22	2,04	885,09	2321,72	-1436,62
91+5,90m	0,49	0,30	3,53	1,52	888,62	2323,24	-1434,62
91+10,00m	0,39	0,38	1,79	1,40	890,41	2324,64	-1434,23
92+0,00m	0,08	0,78	2,35	5,76	892,77	2330,40	-1437,63

PROJETO DE PAVIMENTAÇÃO

MUNICÍPIO		CANELINHA - SC	
OBRA		CONTEÚDO	
RUA JANDER STEIL - ETAPA 2		PROJETO DE PAVIMENTAÇÃO ASFÁLTICA SEÇÕES TRANSVERSAIS DE TERRAPLANAGEM - ESC. 1:200	
PROJETO		APROVAÇÃO DA PREFEITURA	
VINÍCIUS FELLER Engenheiro Civil CREA/SC 147.982-3			
REVISÃO	VERSÃO INICIAL	DATA	MAIO/2025
		PRANCHA	PAV2 - 15

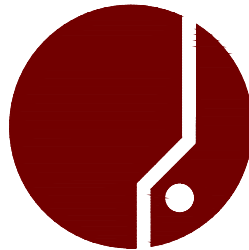


ASSOCIAÇÃO DOS MUNICÍPIOS
DA REGIÃO DA GRANDE FLORIANÓPOLIS
"GRANFIPOLIS"
ASSESSORIA DE ENGENHARIA E ARQUITETURA

1_GRANF_INFRA_CAN_PAV_JANDER_STEIL.dwg

25.06.2025


GRANF POLIS

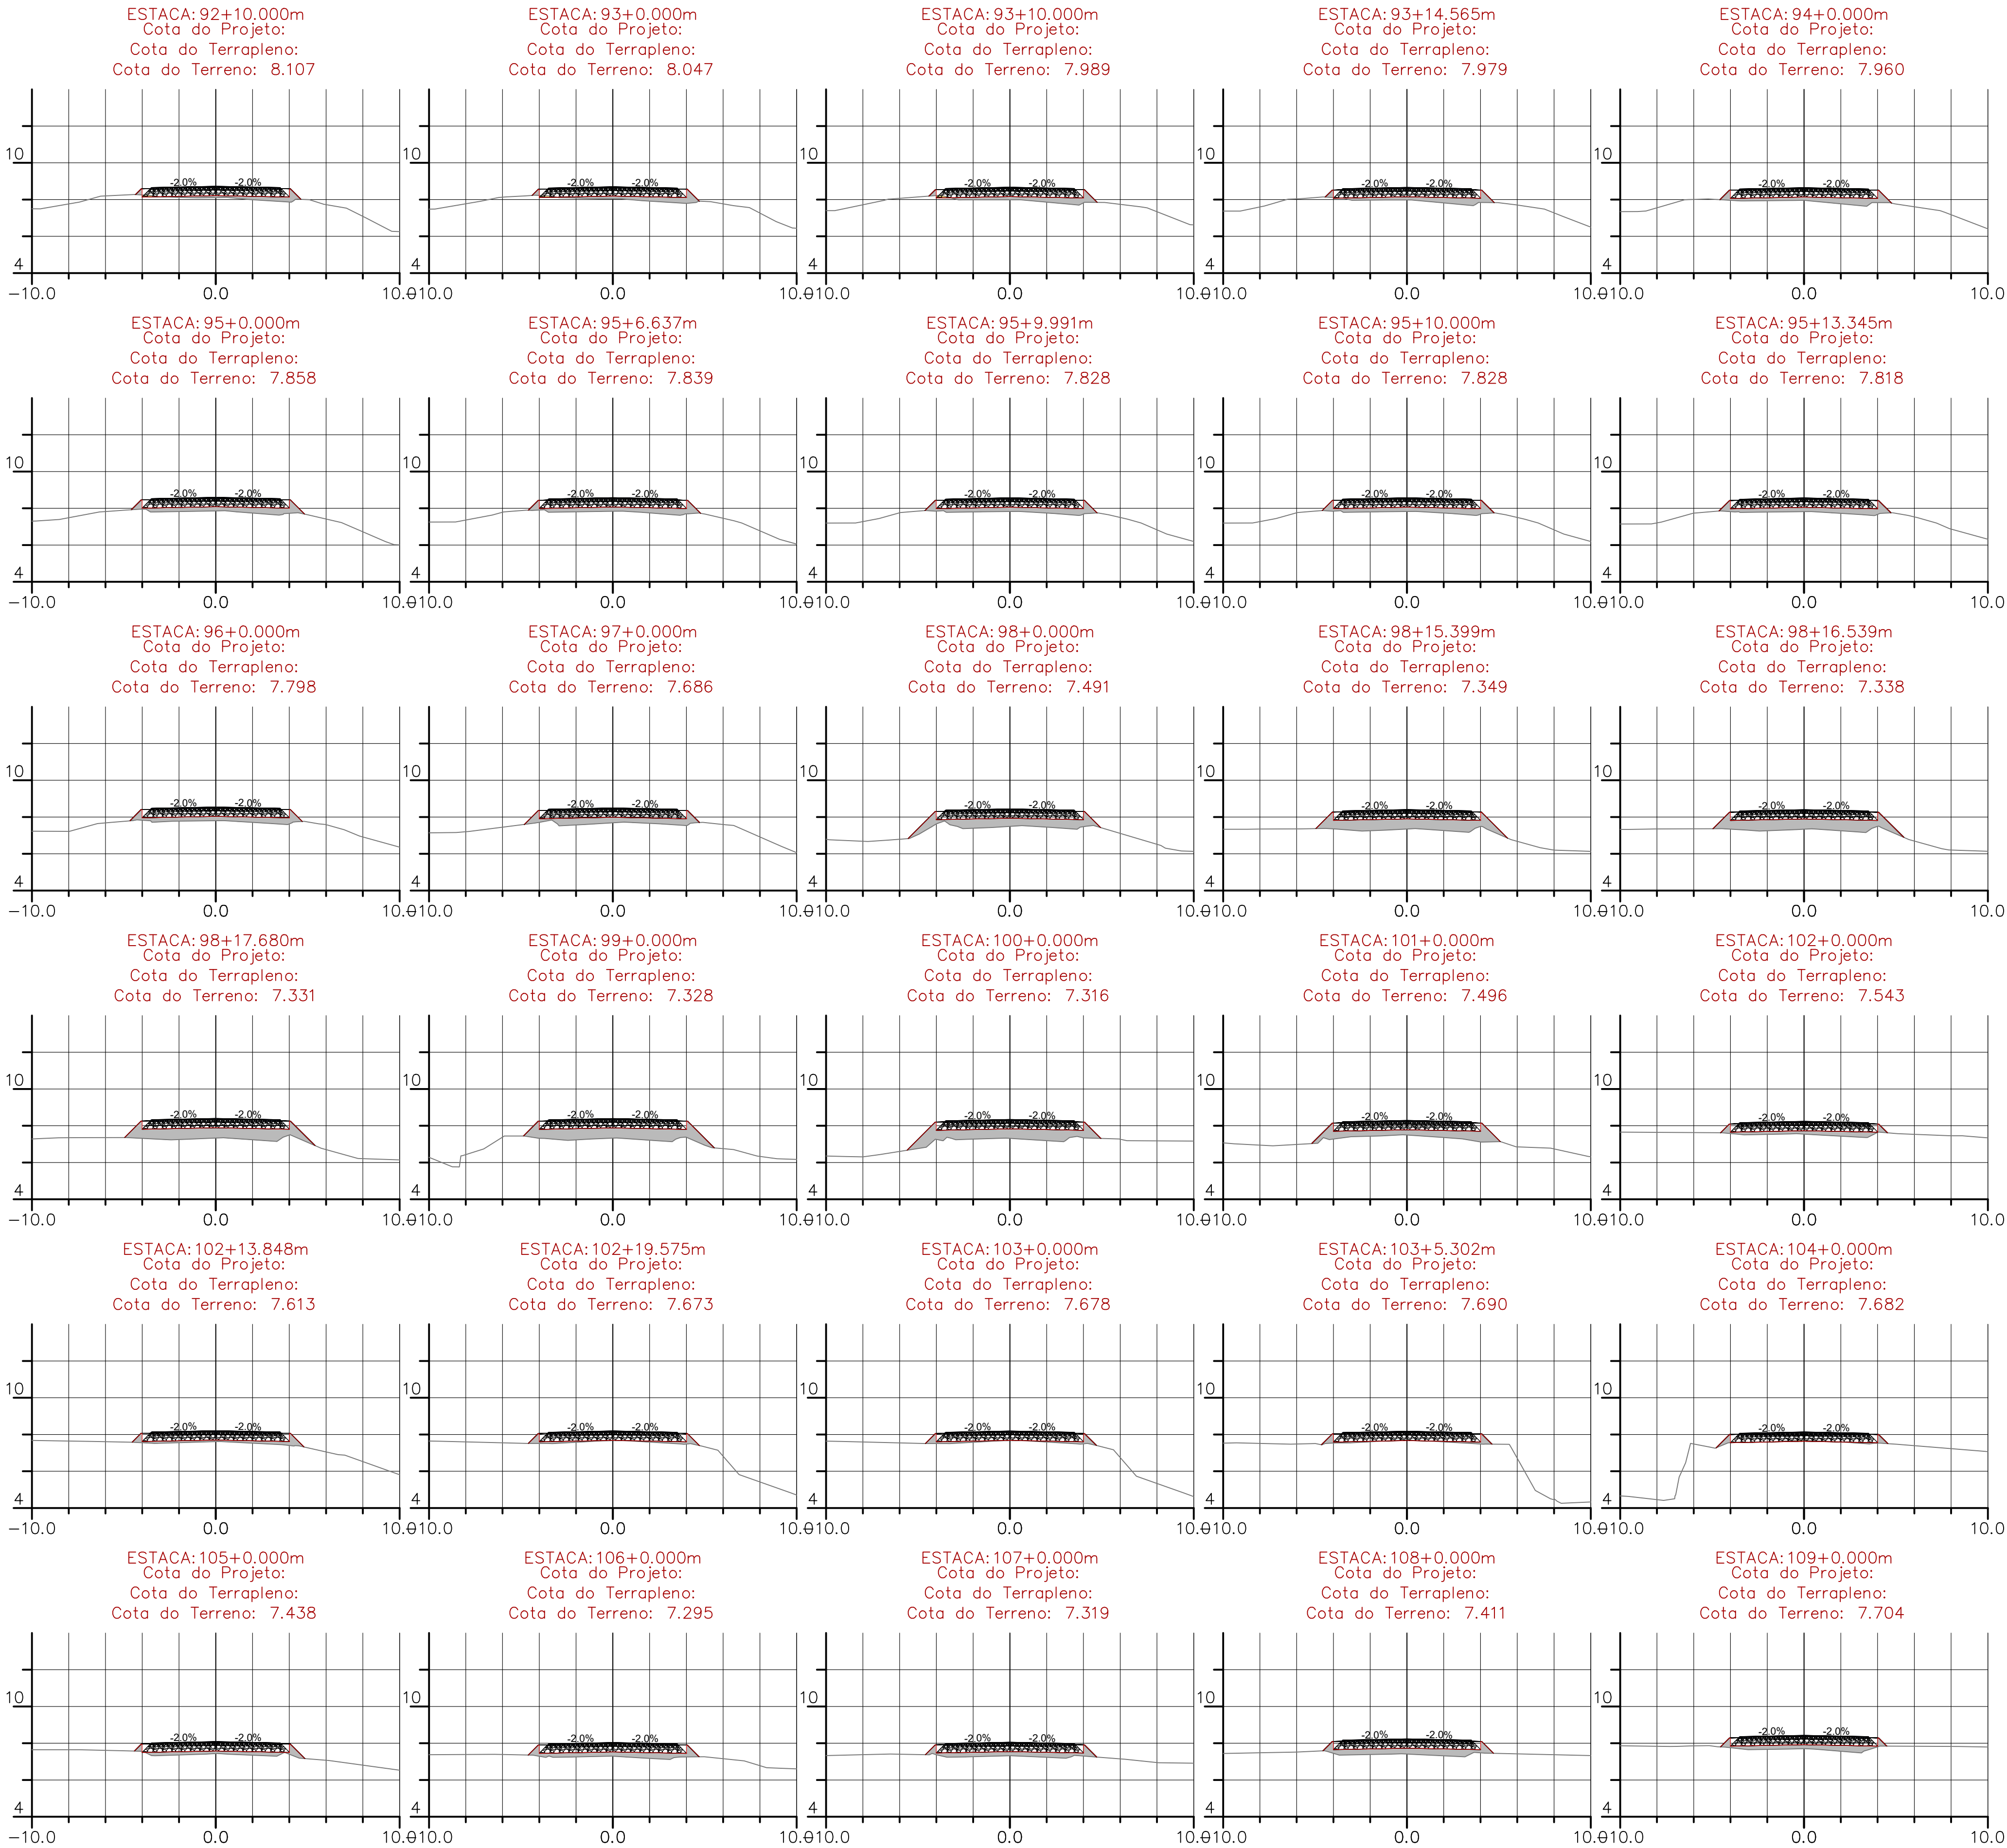


VOLUME TOTAL ALINHAMENTO - RUA JANDER STEIL - JS2							
Estaca	Área de Corte (m²)	Área de Aterro (m²)	Volume de Corte (m³)	Volume de Aterro (m³)	Volum. Corte Acum. (m³)	Volum Aterro Acum. (m³)	Volume Líquido (m³)
92+10.00m	0,07	1,21	0,76	9,88	893,52	2340,28	-1446,76
93+0,00m	0,08	1,55	0,73	13,69	894,26	2353,98	-1459,72
93+10.00m	0,07	1,84	0,75	16,83	895,01	2370,81	-1475,80
93+14,57m	0,01	1,98	0,19	8,67	895,19	2379,48	-1484,29
94+0,00m	0,00	2,27	0,02	11,54	895,21	2391,03	-1495,81
95+0,00m	0,00	2,49	0,00	47,55	895,21	2438,58	-1543,36
95+6,64m	0,00	2,45	0,00	16,38	895,21	2454,96	-1559,75
95+9,99m	0,00	2,46	0,00	8,23	895,21	2463,19	-1567,98
95+10,00m	0,00	2,46	0,00	0,02	895,21	2463,22	-1568,00
95+13,35m	0,00	2,49	0,00	8,29	895,21	2471,51	-1576,29
96+0,00m	0,00	2,51	0,00	16,64	895,21	2488,15	-1592,94
97+0,00m	0,00	2,99	0,00	54,99	895,21	2543,14	-1647,92
98+0,00m	0,00	4,41	0,00	74,01	895,21	2617,15	-1721,94
98+15,40m	0,00	5,55	0,00	76,67	895,21	2693,82	-1798,61
98+16,54m	0,00	5,57	0,00	6,34	895,21	2700,16	-1804,95
98+17,68m	0,00	5,62	0,00	6,38	895,21	2706,54	-1811,33
99+0,00m	0,00	5,82	0,00	13,27	895,21	2719,81	-1824,60
100+0,00m	0,00	5,57	0,00	113,97	895,21	2833,78	-1938,57
101+0,00m	0,00	3,93	0,00	95,00	895,21	2928,78	-2033,57
102+0,00m	0,00	1,83	0,00	57,61	895,21	2986,40	-2091,18
102+13,85m	0,00	1,33	0,00	21,93	895,21	3008,32	-2113,11
102+19,57m	0,00	0,85	0,00	6,24	895,22	3014,56	-2119,34
103+0,00m	0,00	0,83	0,00	0,36	895,22	3014,92	-2119,70
103+5,30m	0,04	0,60	0,11	3,78	895,33	3018,70	-2123,37
104+0,00m	0,14	0,39	1,31	7,25	896,64	3025,94	-2129,31
105+0,00m	0,00	1,67	1,44	20,57	898,08	3046,51	-2148,44
106+0,00m	0,00	2,44	0,03	41,13	898,11	3087,65	-2189,54
107+0,00m	0,00	2,27	0,00	47,14	898,11	3134,78	-2236,67
108+0,00m	0,00	2,95	0,00	52,22	898,11	3187,01	-2288,90
109+0,00m	0,00	2,14	0,00	50,92	898,11	3237,92	-2339,81


PROJETO DE PAVIMENTAÇÃO

MUNICÍPIO		CANELINHA - SC	
OBRA		CONTEÚDO	
RUA JANDER STEIL - ETAPA 2		PROJETO DE PAVIMENTAÇÃO ASFÁLTICA SEÇÕES TRANSVERSAIS DE TERRAPLANAGEM - ESC. 1:200	
PROJETO		APROVAÇÃO DA PREFEITURA	
VINÍCIUS FELLER Engenheiro Civil CREA/SC 147.982-3			
REVISÃO	VERSÃO INICIAL	DATA	MAIO/2025
		PRANCHA	PAV2 - 16

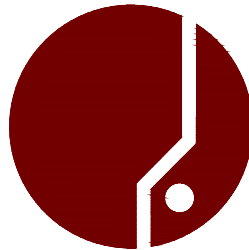

ASSOCIAÇÃO DOS MUNICÍPIOS
DA REGIÃO DA GRANDE FLORIANÓPOLIS
"GRANF POLIS"
ASSESSORIA DE ENGENHARIA E ARQUITETURA

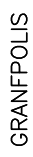


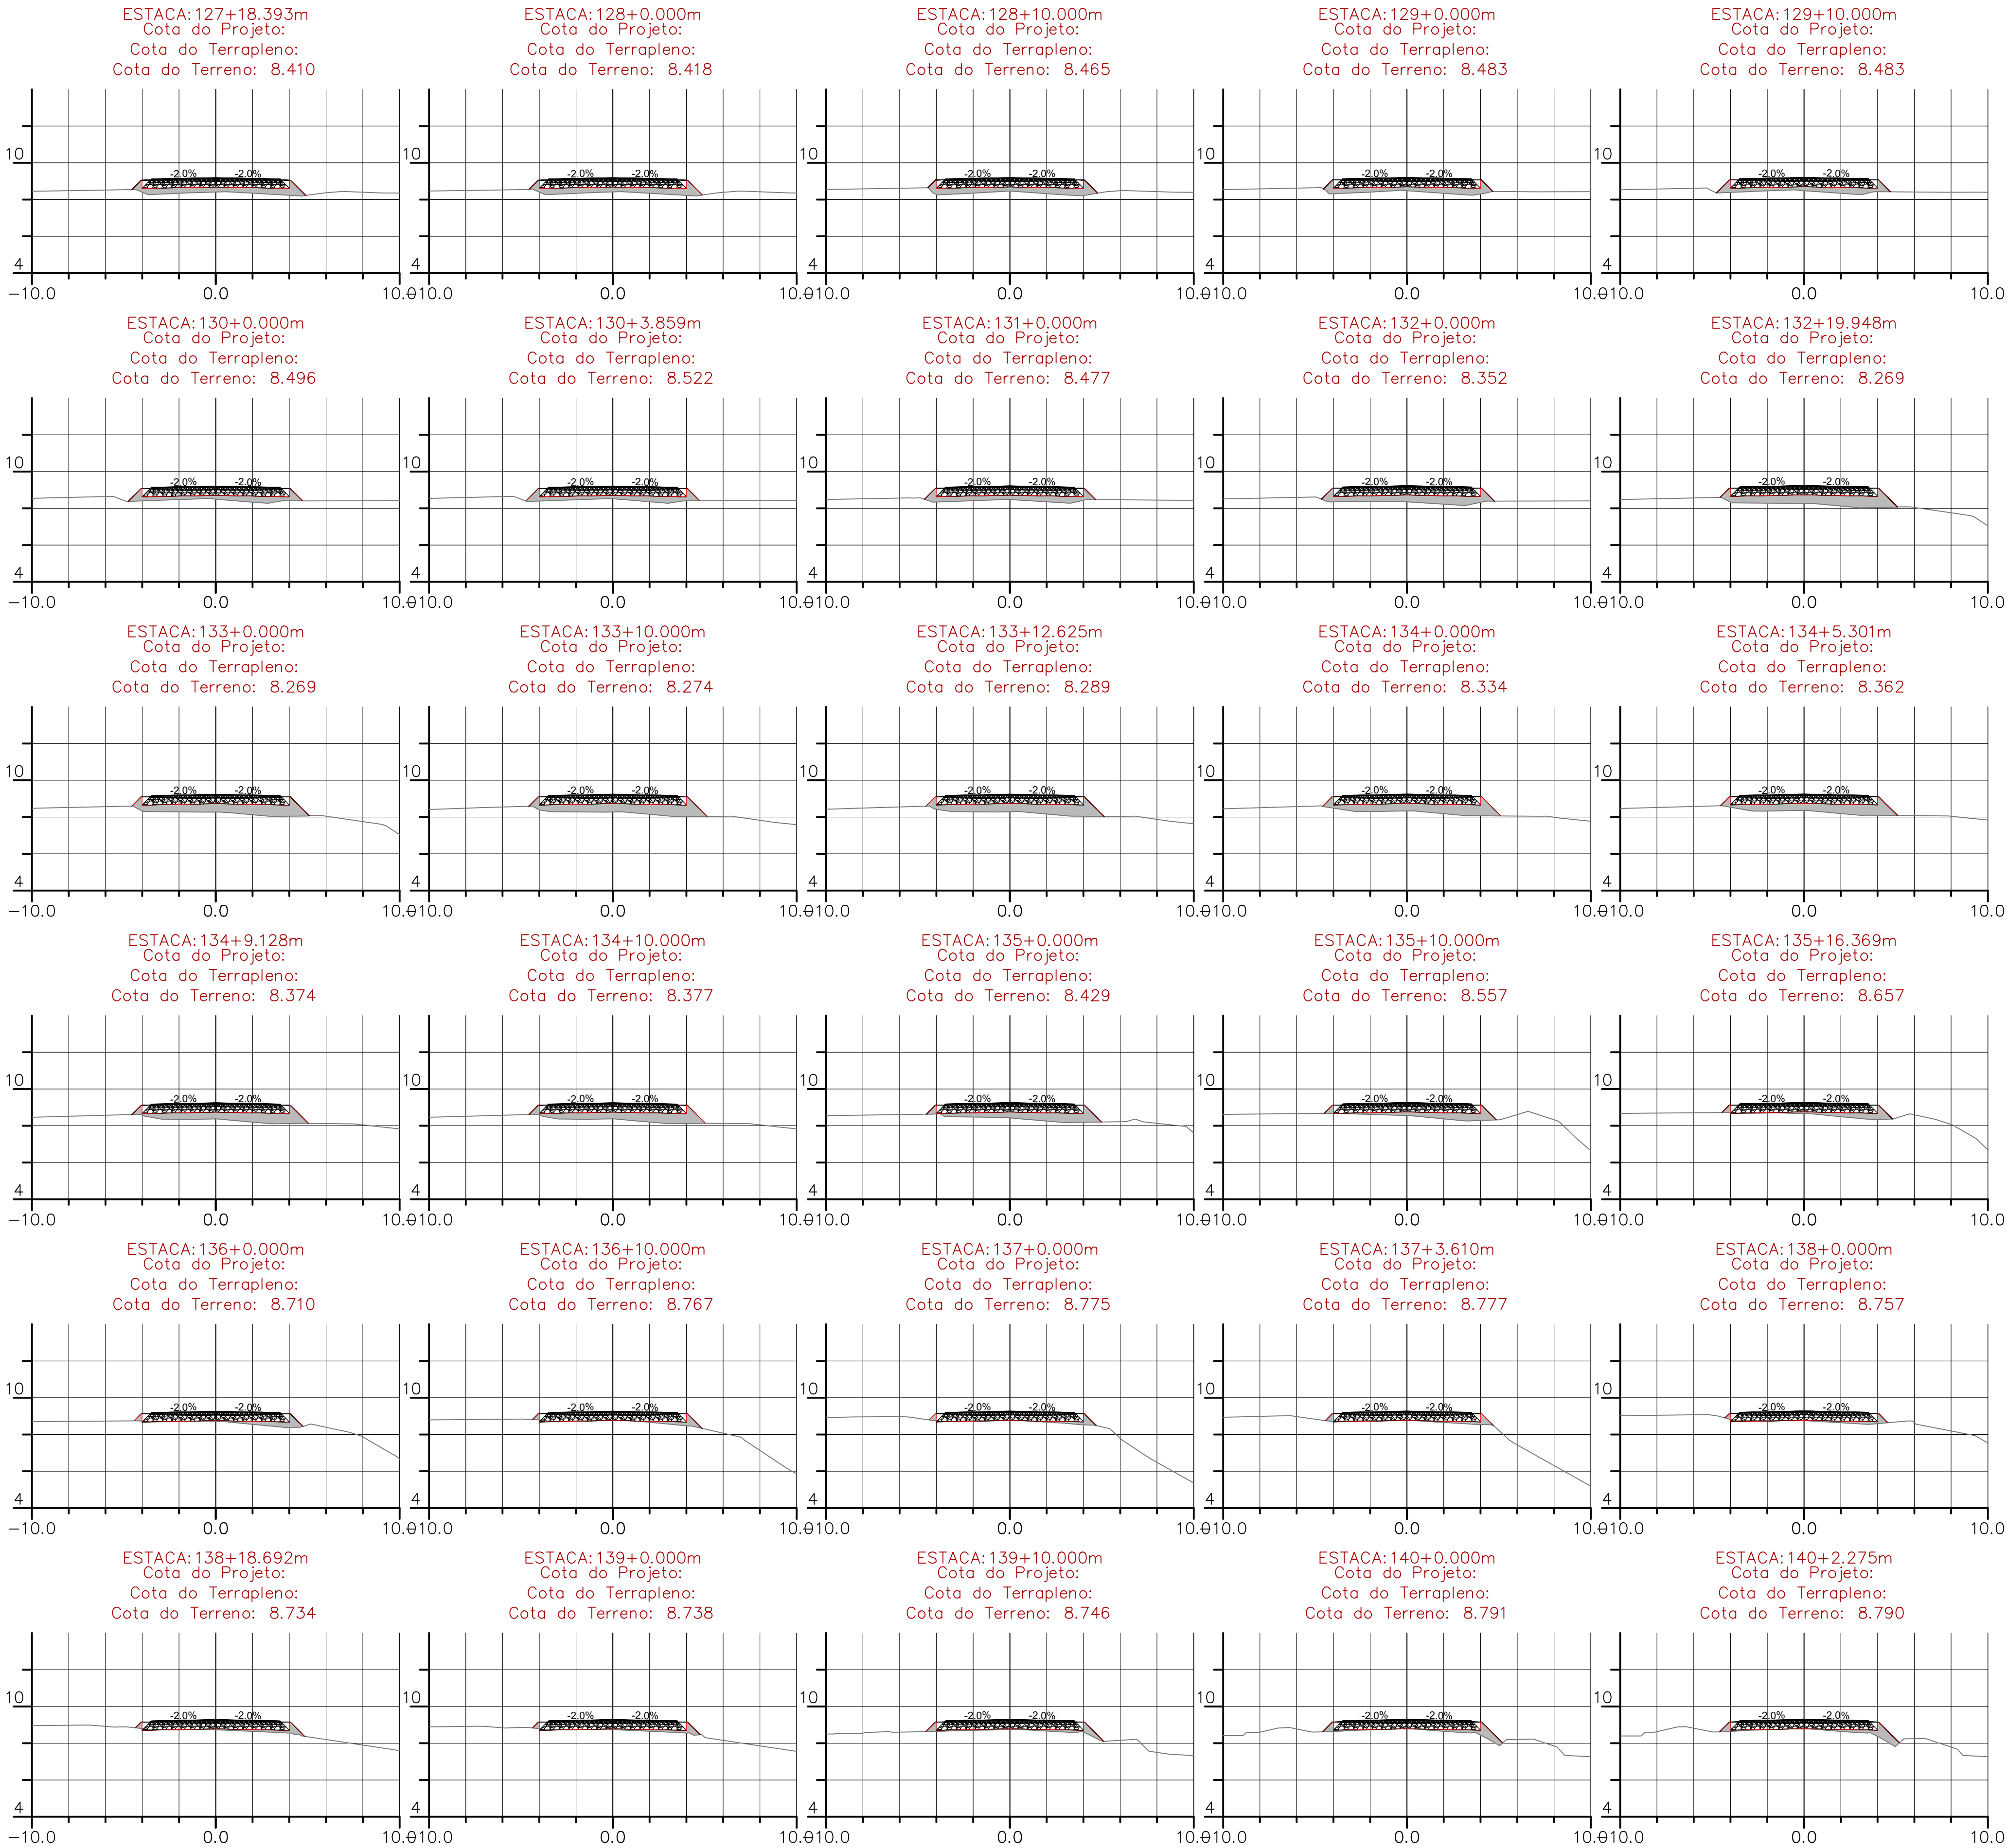


VOLUME TOTAL ALINHAMENTO - RUA JANDER STEIL - JS2						
Estaca	Área de Corte (m²)	Área de Aterro (m²)	Volume de Corte (m3)	Volume de Aterro (m3)	Volum. Corte Acum. (m3)	Volum Aterro Acum. (m3)
127+18,39m	0,00	2,99	0,00	26,13	931,27	4269,70
128+0,00m	0,00	2,98	0,00	4,80	931,27	4274,50
128+10,00m	0,00	3,02	0,00	30,11	931,27	4304,61
129+0,00m	0,00	2,71	0,00	28,73	931,27	4333,33
129+10,00m	0,00	2,42	0,00	25,74	931,27	4359,07
130+0,00m	0,00	2,43	0,00	24,33	931,27	4383,40
130+3,86m	0,00	2,44	0,00	9,43	931,27	4392,83
131+0,00m	0,00	2,71	0,00	41,57	931,27	4434,40
132+0,00m	0,00	3,51	0,00	62,22	931,27	4496,62
132+19,95m	0,00	4,67	0,00	81,60	931,27	4578,22
133+0,00m	0,00	4,67	0,00	0,24	931,27	4578,46
133+10,00m	0,00	4,62	0,00	46,28	931,27	4624,74
133+12,62m	0,00	4,52	0,00	12,00	931,27	4636,75
134+0,00m	0,00	4,28	0,00	32,33	931,27	4669,08
134+5,30m	0,00	4,07	0,00	22,03	931,27	4691,11
134+9,13m	0,00	3,92	0,00	15,29	931,27	4706,40
134+10,00m	0,00	3,89	0,00	3,40	931,27	4709,80
135+0,00m	0,00	3,25	0,00	35,44	931,27	4745,24
135+10,00m	0,00	2,18	0,00	26,90	931,27	4772,14
135+16,37m	0,01	1,43	0,03	11,36	931,31	4783,50
136+0,00m	0,02	1,08	0,06	4,49	931,36	4787,99
136+10,00m	0,12	0,63	0,71	8,42	932,07	4796,42
137+0,00m	0,09	0,54	1,07	5,76	933,14	4802,17
137+3,61m	0,10	0,59	0,35	2,02	933,50	4804,19
138+0,00m	0,15	0,57	2,05	9,53	935,54	4813,73
138+18,69m	0,06	0,74	1,97	12,23	937,52	4825,96
139+0,00m	0,05	0,71	0,07	0,95	937,59	4826,91
139+10,00m	0,00	0,98	0,26	8,38	937,85	4835,28
140+0,00m	0,00	1,21	0,01	10,83	937,86	4846,12
140+2,27m	0,01	1,32	0,01	2,87	937,87	4848,99

PROJETO DE PAVIMENTAÇÃO

MUNICÍPIO		CANELINHA - SC	
OBRA		CONTEÚDO	
RUA JANDER STEIL - ETAPA 2		PROJETO DE PAVIMENTAÇÃO ASFÁLTICA SEÇÕES TRANSVERSAIS DE TERRAPLANAGEM - ESC. 1:200	
PROJETO		APROVAÇÃO DA PREFEITURA	
VINÍCIUS FELLER Engenheiro Civil CREA/SC 147.982-3			
REVISÃO		DATA	PRANCHA
VERSÃO INICIAL		MAIO/2025	PAV2 - 18

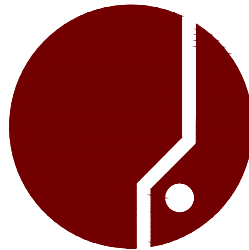

ASSOCIAÇÃO DOS MUNICÍPIOS
DA REGIÃO DA GRANDE FLORIANÓPOLIS
"GRANF POLIS"
ASSESSORIA DE ENGENHARIA E ARQUITETURA

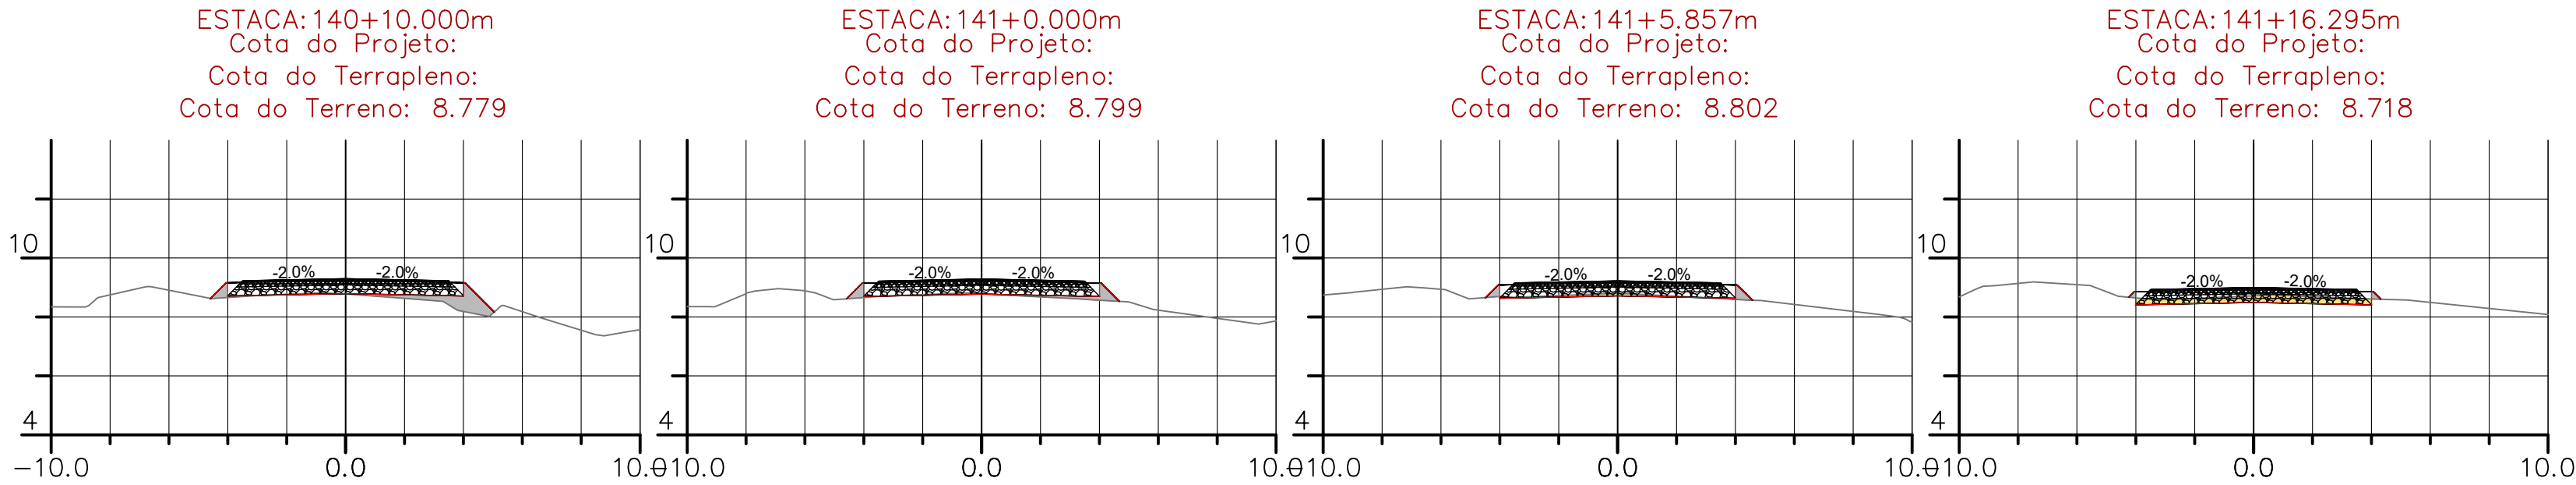


VOLUME TOTAL ALINHAMENTO - RUA JANDER STEIL - JS2						
Estaca	Área de Corte (m²)	Área de Aterro (m²)	Volume de Corte (m3)	Volume de Aterro (m3)	Volum. Corte Acum. (m3)	Volum Aterro Acum. (m3)
140+10,00m	0,07	1,40	0,30	10,36	938,17	4859,35
141+0,00m	0,10	0,60	0,83	9,91	939,00	4869,26
141+5,86m	0,35	0,28	1,31	2,56	940,31	4871,82
141+16,29m	1,71	0,08	10,74	1,84	951,05	4873,66
						-3921,18
						-3930,26
						-3931,51
						-3922,61

PROJETO DE PAVIMENTAÇÃO

MUNICÍPIO
CANELINHA - SC

OBRA	CONTEÚDO
RUA JANDER STEIL - ETAPA 2	PROJETO DE PAVIMENTAÇÃO ASFÁLTICA SEÇÕES TRANSVERSAIS DE TERRAPLANAGEM - ESC. 1:200
PROJETO	APROVAÇÃO DA PREFEITURA
VINÍCIUS FELLER Engenheiro Civil CREA/SC 147.982-3	

REVISÃO	DATA	PRANCHA
VERSÃO INICIAL	MAIO/2025	PAV2 - 19

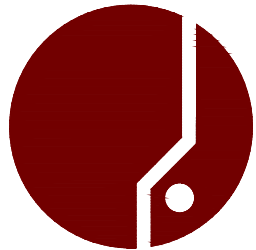

ASSOCIAÇÃO DOS MUNICÍPIOS
DA REGIÃO DA GRANDE FLORIANÓPOLIS
" G R A N F P O L I S "
ASSESSORIA DE ENGENHARIA E ARQUITETURA