

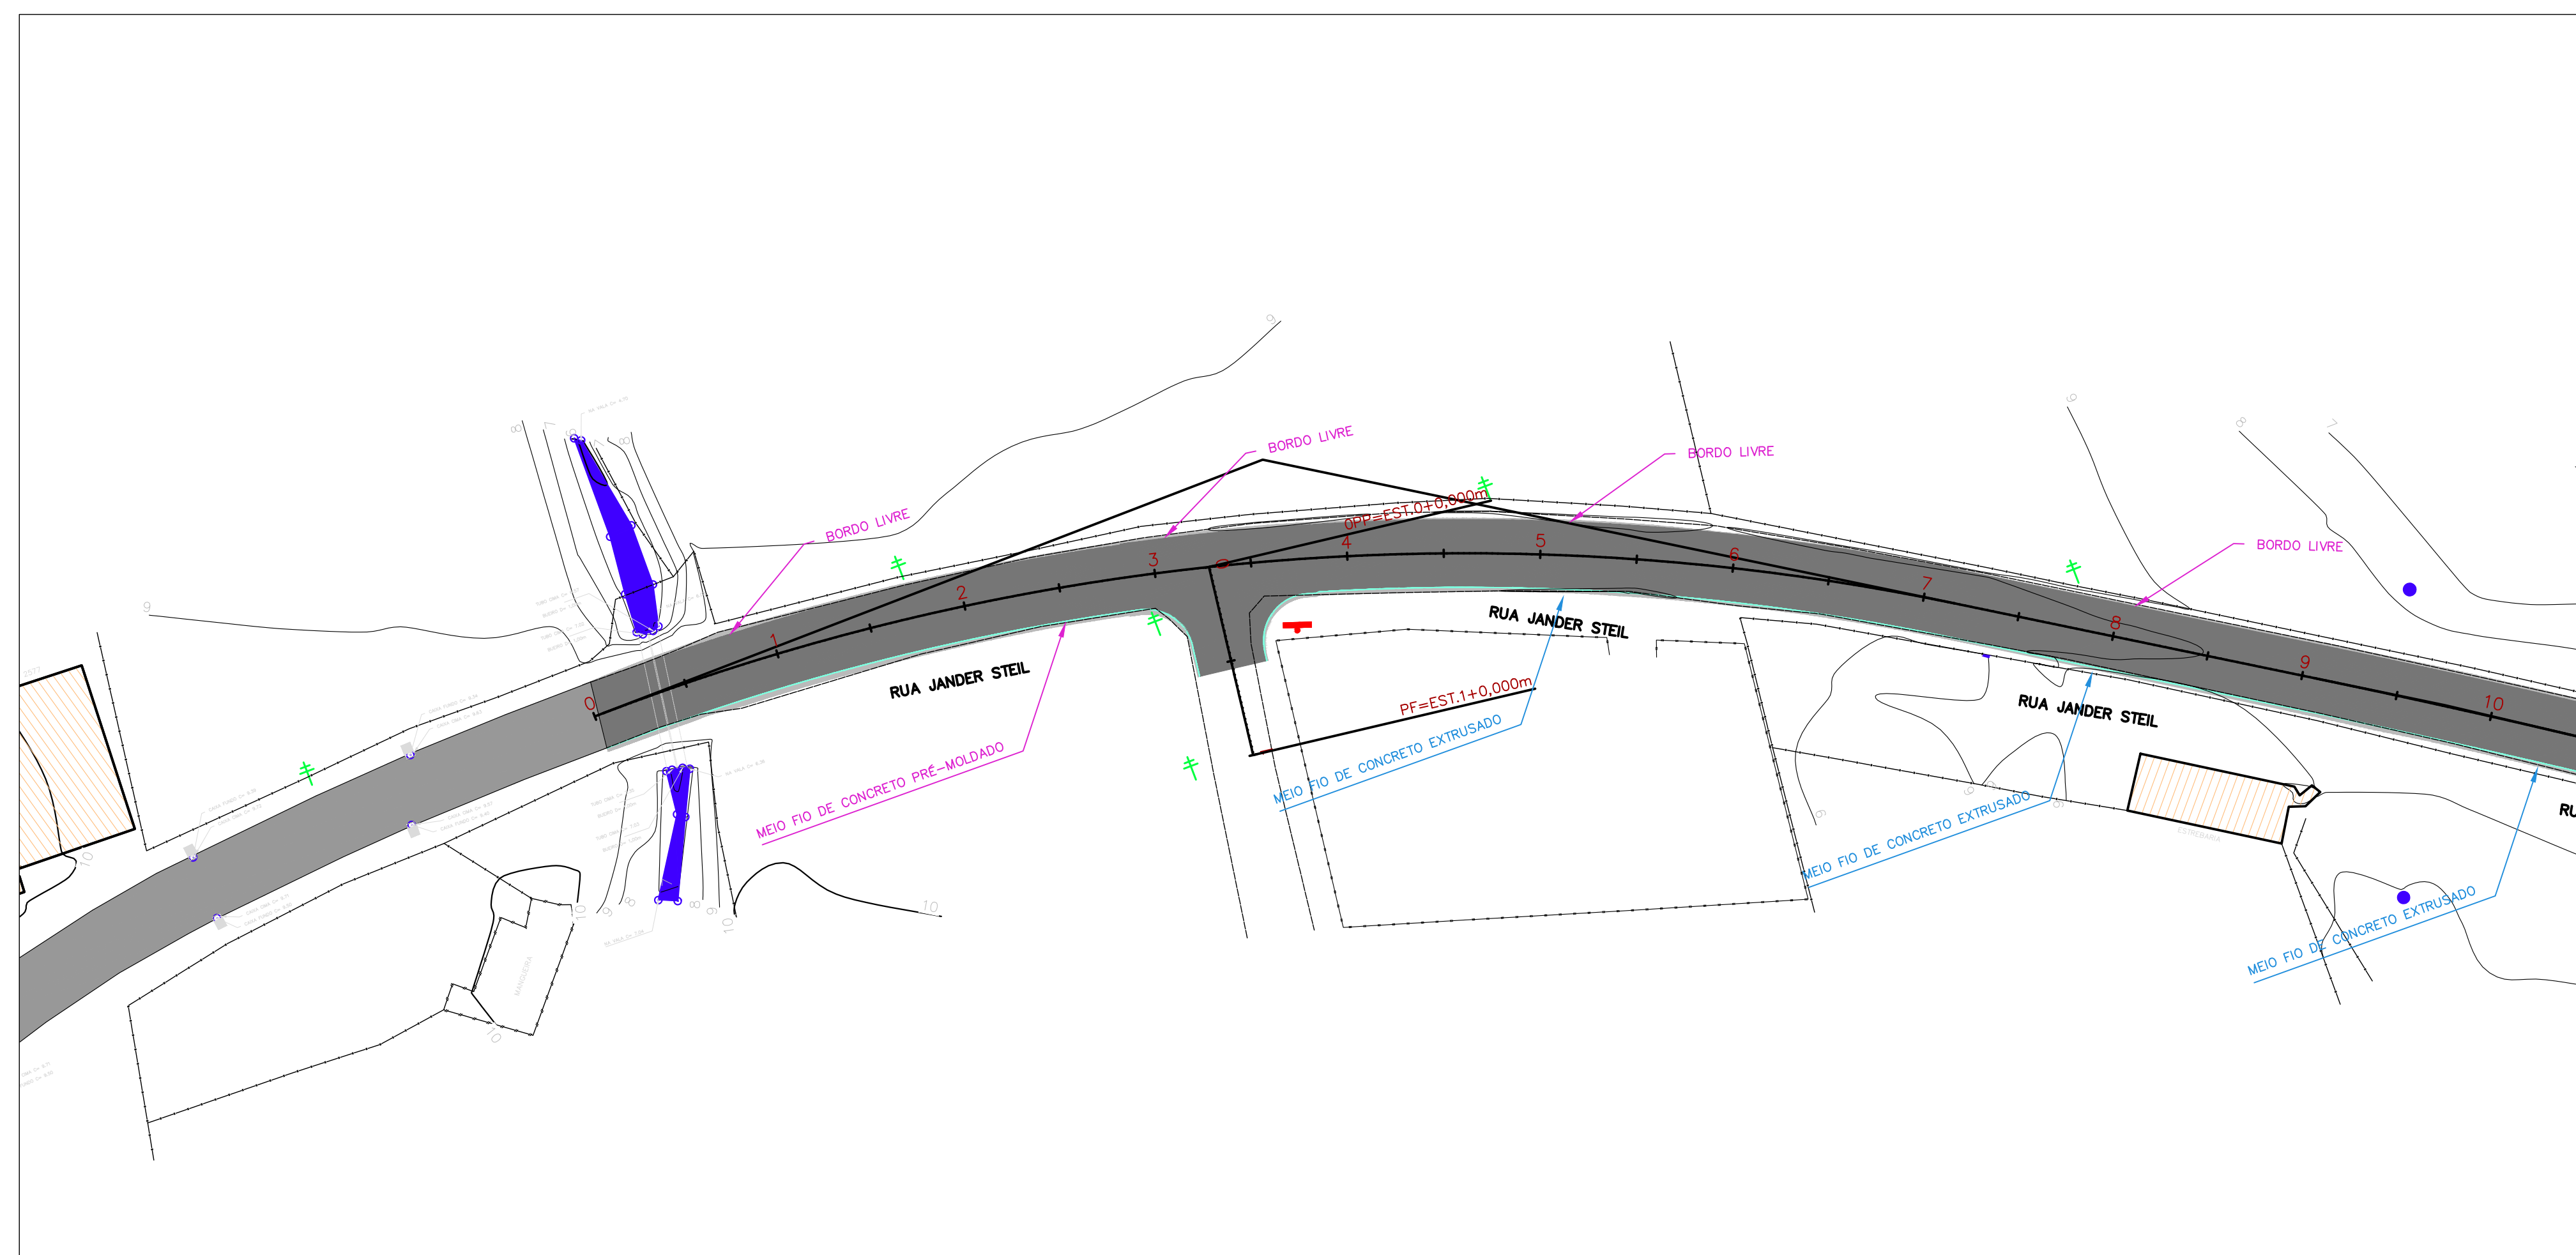


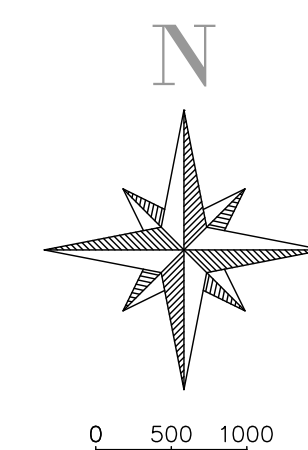

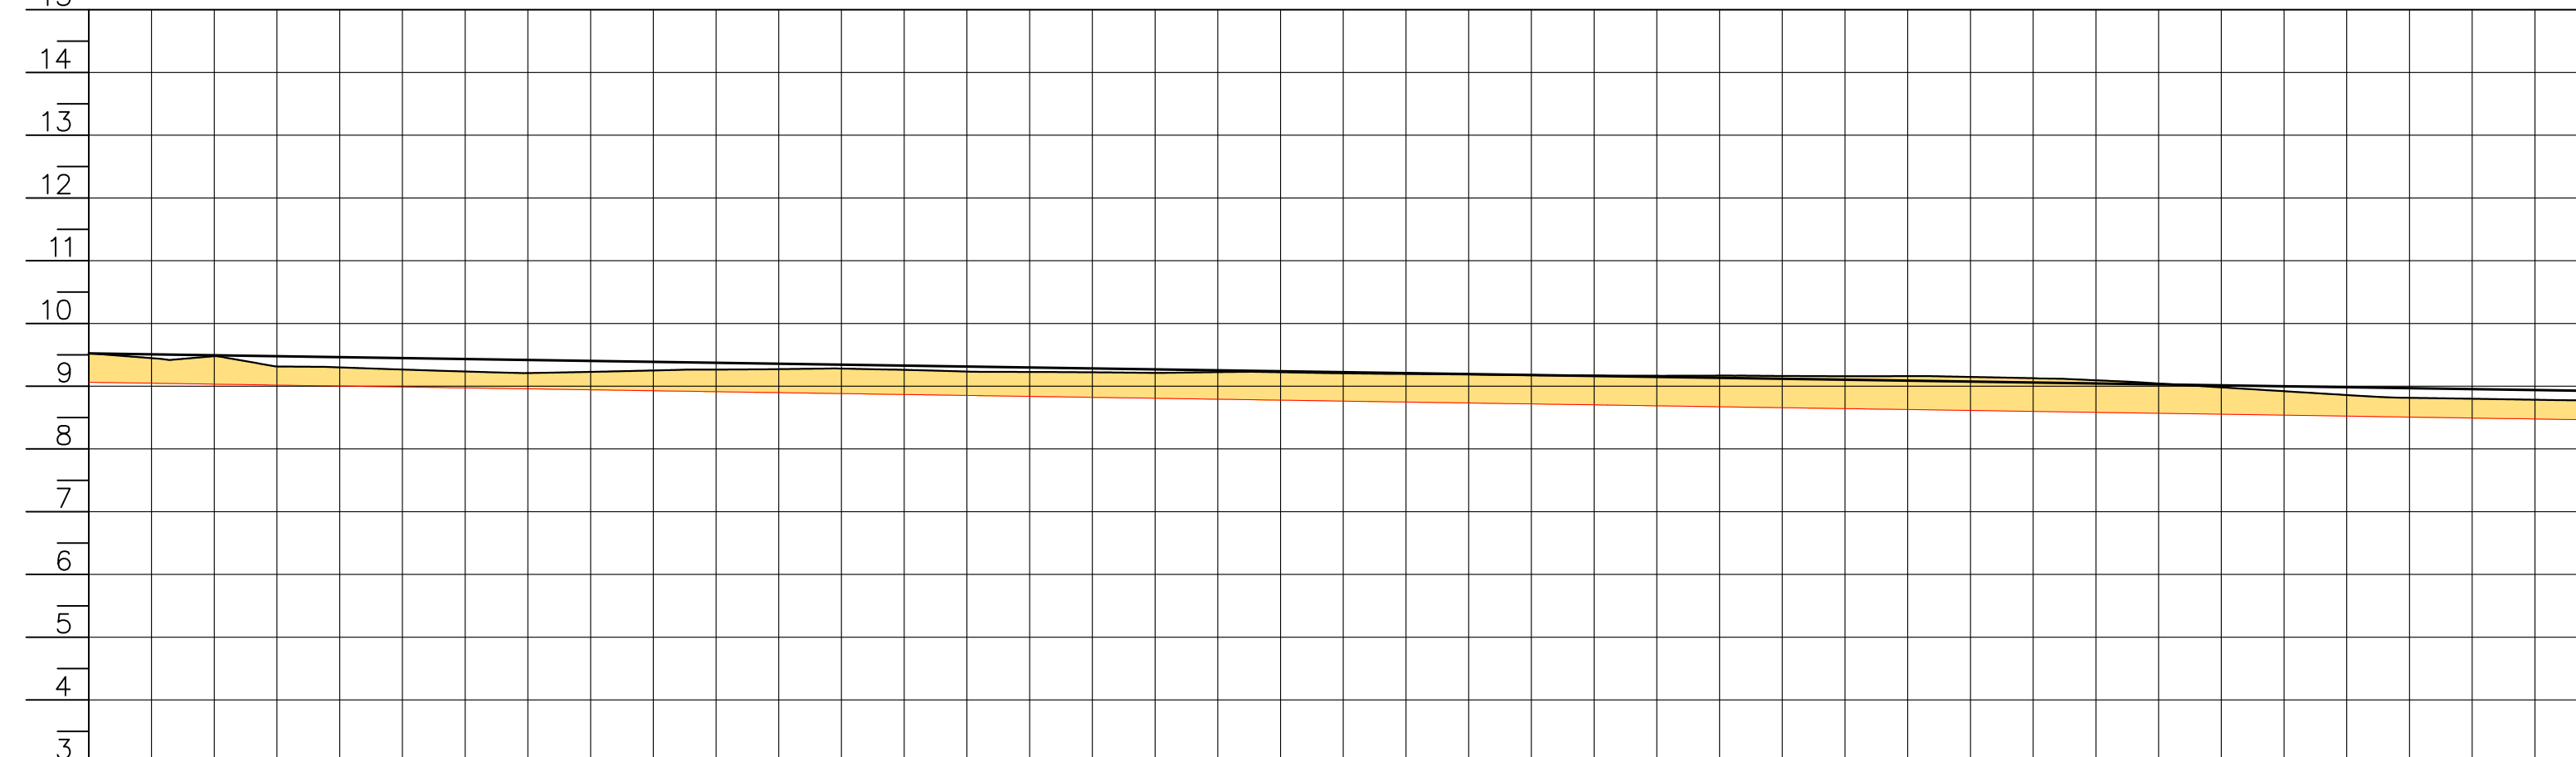

| ESTACAS /<br>COTA<br>TERRENO | IDENTIFICAÇÃO DO PV | TAMPA PV /<br>FUNDO PV | COMPRIMENTO<br>DECLIVIDADE<br>SUBMETRIDA |
|------------------------------|---------------------|------------------------|------------------------------------------|
| 0+00                         |                     |                        |                                          |
| 0+11                         |                     |                        |                                          |
| 0+10,00                      |                     |                        |                                          |
| 0+18                         |                     |                        |                                          |
| 0+20                         |                     |                        |                                          |
| 0+20,00                      |                     |                        |                                          |
| 0+24                         |                     |                        |                                          |
| 0+25,00                      |                     |                        |                                          |
| 0+28                         |                     |                        |                                          |
| 0+29,00                      |                     |                        |                                          |
| 0+30                         |                     |                        |                                          |
| 0+30,00                      |                     |                        |                                          |
| 0+31                         |                     |                        |                                          |
| 0+31,00                      |                     |                        |                                          |
| 0+32                         |                     |                        |                                          |
| 0+32,00                      |                     |                        |                                          |
| 0+33                         |                     |                        |                                          |
| 0+33,00                      |                     |                        |                                          |
| 0+34                         |                     |                        |                                          |
| 0+34,00                      |                     |                        |                                          |
| 0+35                         |                     |                        |                                          |
| 0+35,00                      |                     |                        |                                          |
| 0+36                         |                     |                        |                                          |
| 0+36,00                      |                     |                        |                                          |
| 0+37                         |                     |                        |                                          |
| 0+37,00                      |                     |                        |                                          |
| 0+38                         |                     |                        |                                          |
| 0+38,00                      |                     |                        |                                          |
| 0+39                         |                     |                        |                                          |
| 0+39,00                      |                     |                        |                                          |
| 0+40                         |                     |                        |                                          |
| 0+40,00                      |                     |                        |                                          |
| 0+41                         |                     |                        |                                          |
| 0+41,00                      |                     |                        |                                          |
| 0+42                         |                     |                        |                                          |
| 0+42,00                      |                     |                        |                                          |
| 0+43                         |                     |                        |                                          |
| 0+43,00                      |                     |                        |                                          |
| 0+44                         |                     |                        |                                          |
| 0+44,00                      |                     |                        |                                          |
| 0+45                         |                     |                        |                                          |
| 0+45,00                      |                     |                        |                                          |
| 0+46                         |                     |                        |                                          |
| 0+46,00                      |                     |                        |                                          |
| 0+47                         |                     |                        |                                          |
| 0+47,00                      |                     |                        |                                          |
| 0+48                         |                     |                        |                                          |
| 0+48,00                      |                     |                        |                                          |
| 0+49                         |                     |                        |                                          |
| 0+49,00                      |                     |                        |                                          |
| 0+50                         |                     |                        |                                          |
| 0+50,00                      |                     |                        |                                          |

## PROJETO DE DRENAGEM PLUVIAL

CANELINHA - SC

|                                                            |                                                                                           |         |
|------------------------------------------------------------|-------------------------------------------------------------------------------------------|---------|
| OBRA                                                       | CONTEÚDO                                                                                  |         |
| RUA MARIA LOPES DE SOUZA E RUA JANDER STEIL                | PROJETO DE DRENAGEM PLUVIAL<br>PERFIL LONGITUDINAL DE DRENAGEM<br>DETALHAMENTOS E TABELAS |         |
| PROJETO                                                    | APROVAÇÃO DA PREFEITURA                                                                   |         |
| CRISTIANE FREITAS<br>Engenheira Civil<br>CREA/SC 109.760-3 |                                                                                           |         |
| REVISÃO                                                    | DATA                                                                                      | PRANCHA |
| VERSÃO INICIAL                                             | DEZ/2025                                                                                  | 02/05   |

RUA MARIA LOPES DE SOUZA E RUA JANDER  
STEIL

---

PROJETO

|          |
|----------|
| CONTEÚDO |
|----------|

PROJETO DE DRENAGEM PLUVIAL  
PERFIL LONGITUDINAL DE DRENAGEM  
DETALHAMENTOS E TABELAS

APROVAÇÃO DA PREFEITURA

CRISTIANE FREITAS  
Engenheira Civil  
CREA/SC 109.760-3

## REVISÃO


VERSÃO INICIAL



|  |      |
|--|------|
|  | DATA |
|--|------|

DEZ/2025

PRANCHA


02/05



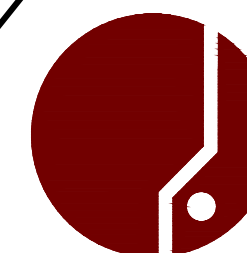


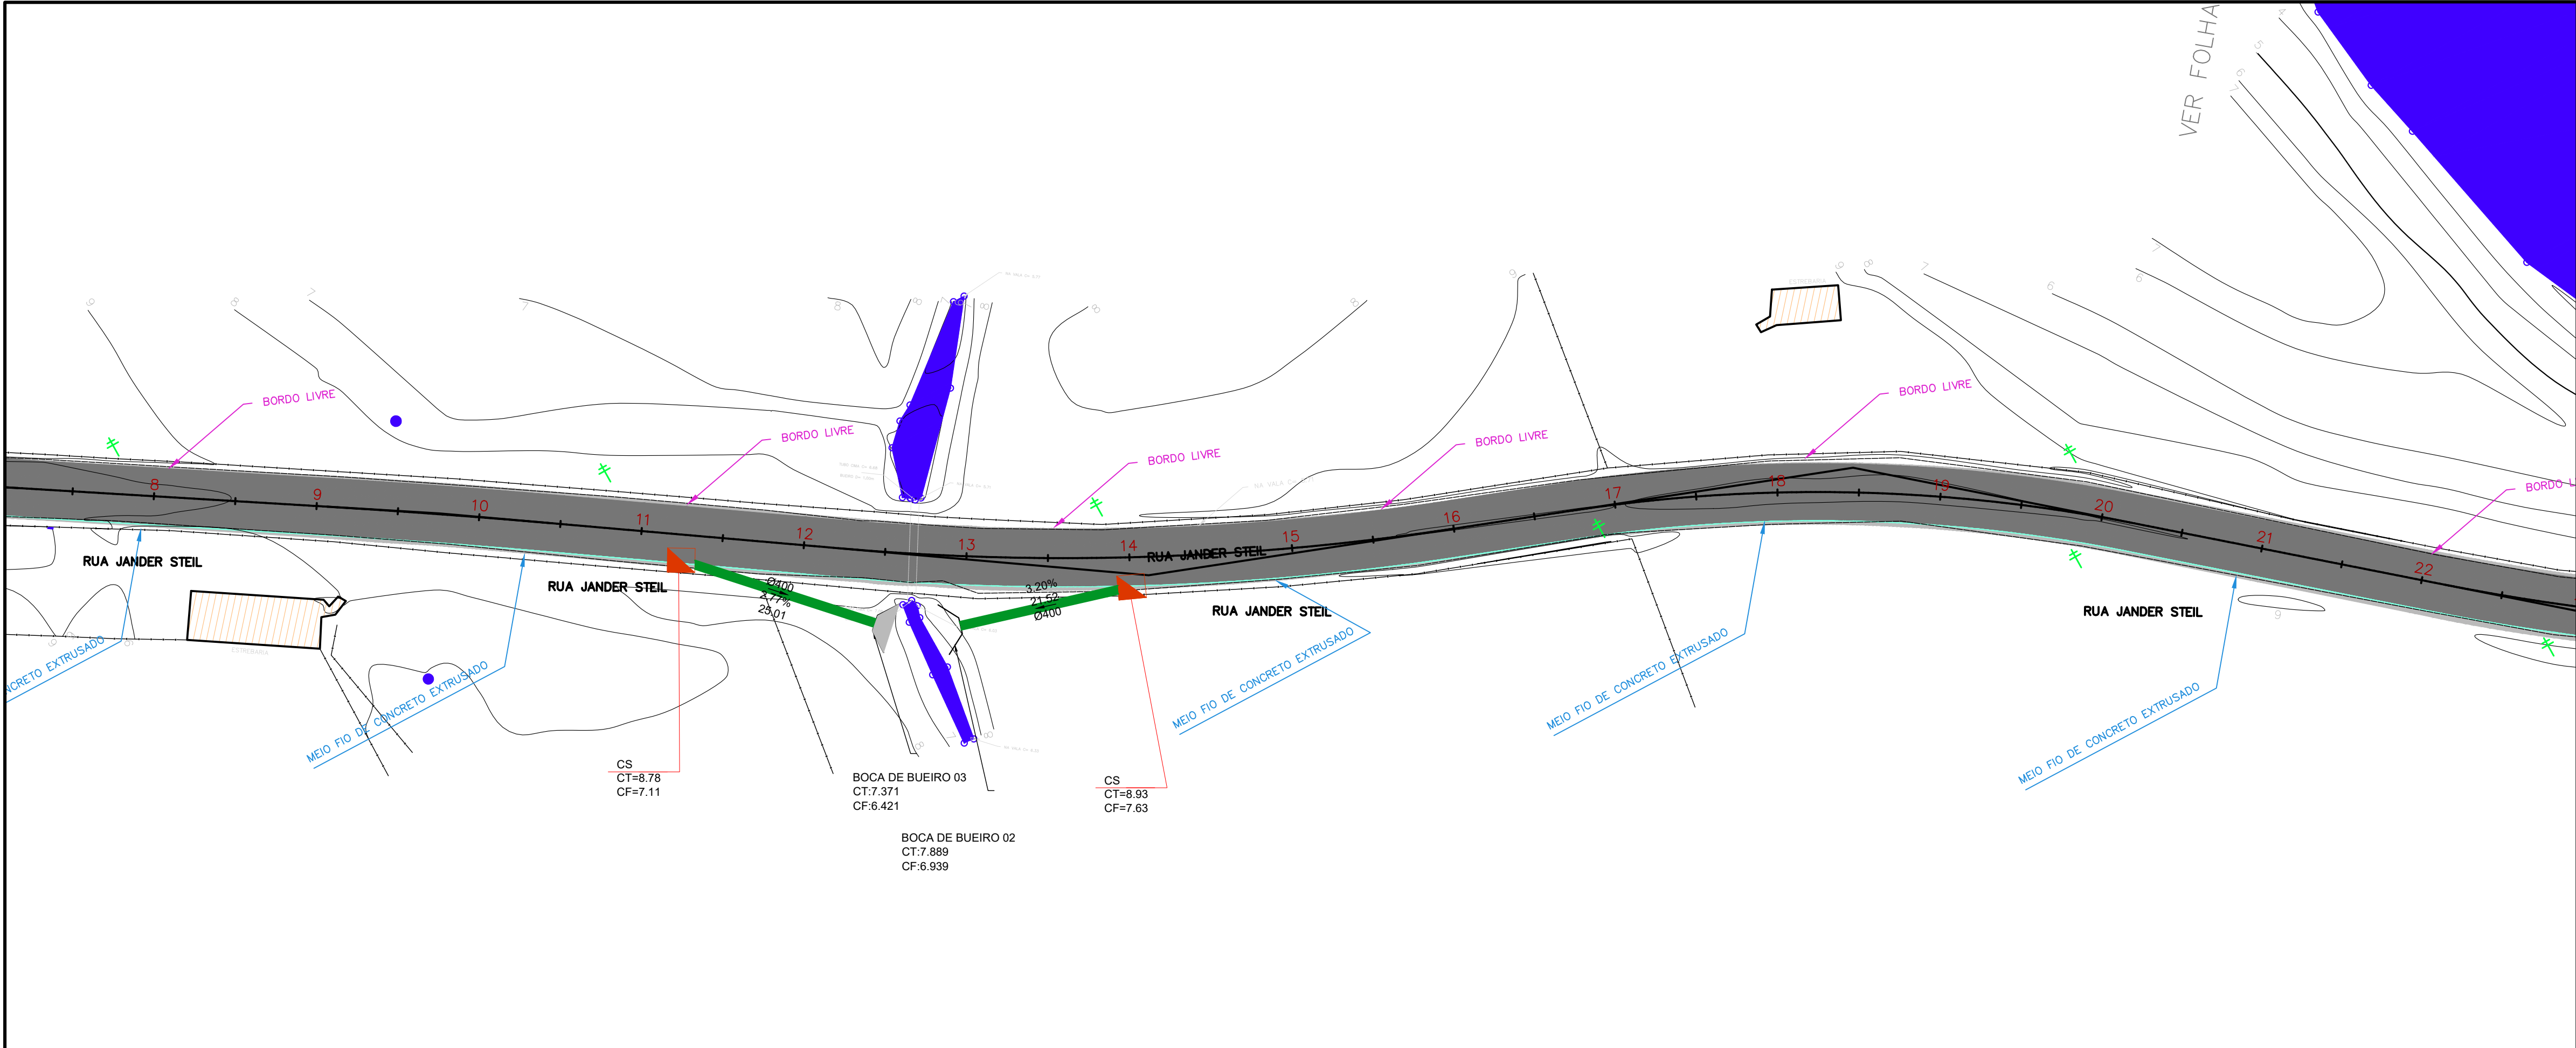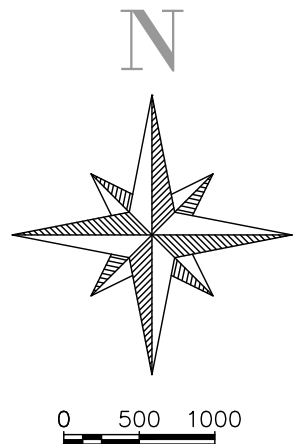

| LEGENDA |                                          |
|---------|------------------------------------------|
|         | POSTE EXISTENTE                          |
|         | CADASTRO                                 |
|         | CERCA DE ARAME                           |
|         | MFC 03                                   |
|         | CORTE                                    |
|         | ATERRO                                   |
|         | PAVIMENTO PROJETADO                      |
|         | BORDOS EXISTENTES                        |
|         | EIXO DA PISTA DE TRÁFEGO                 |
|         | GREIDE DE TERRAPLENAGEM                  |
|         | CS- CAIXA DE CAPTAÇÃO SIMPLES GRANFPOLIS |
|         | BOCA DE BUEIRO                           |
|         | BSTC - BUEIRO SIMPLES DE 40cm            |
|         | BSTC - BUEIRO SIMPLES DE 30cm            |

15 PERFIL LONGITUDINAL – Alinhamento – Rua Jander Steil

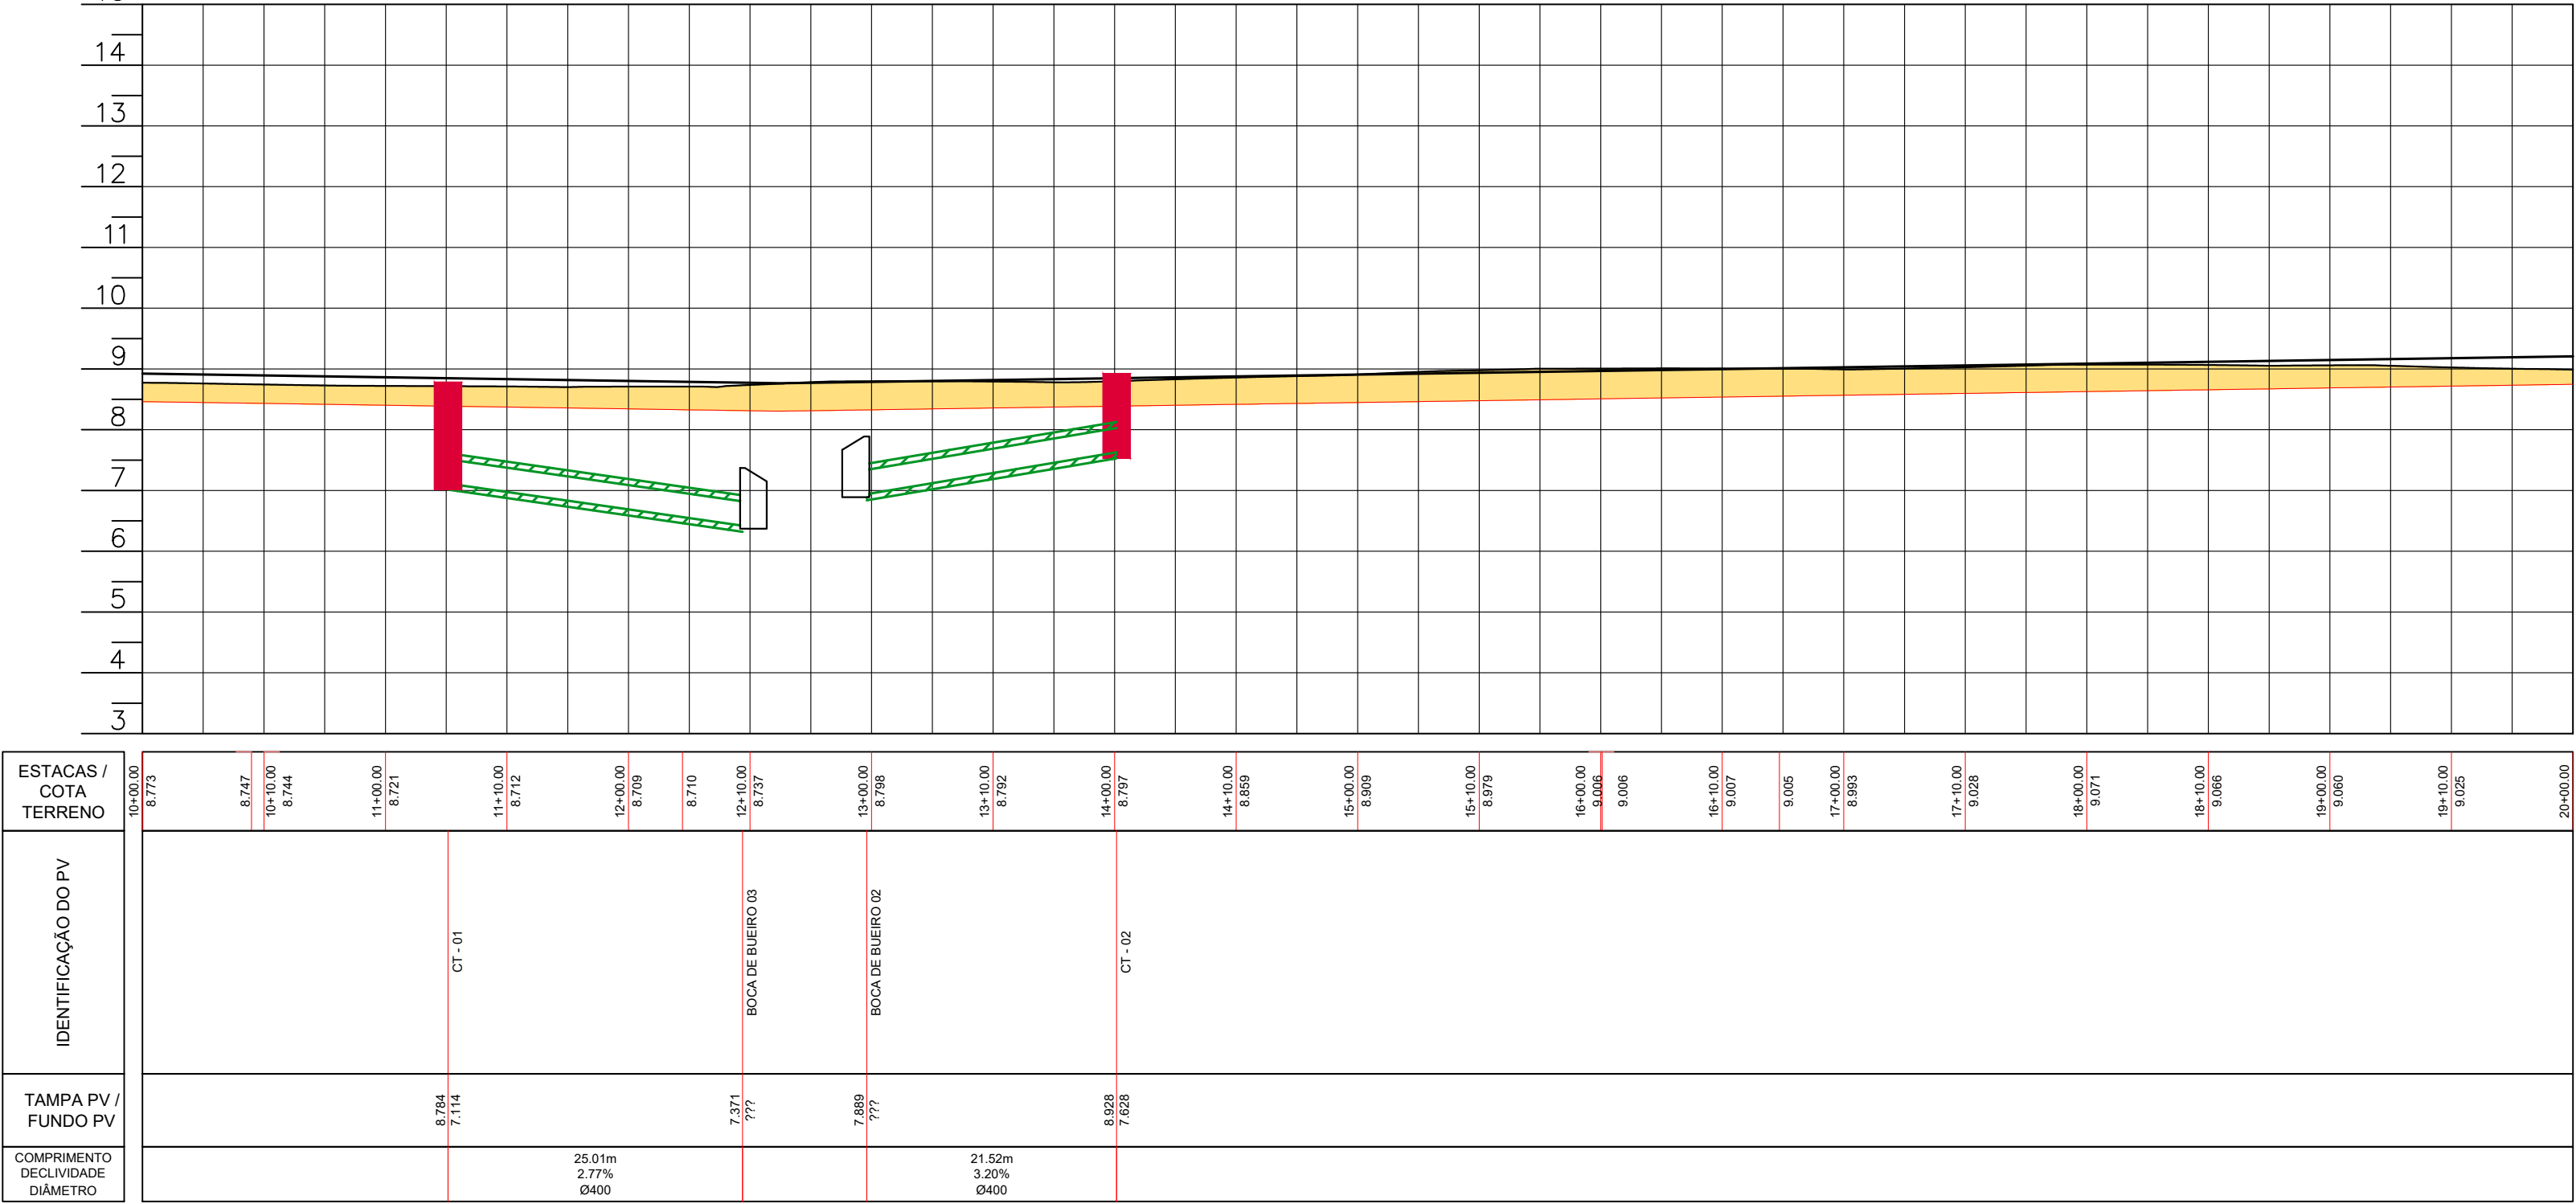

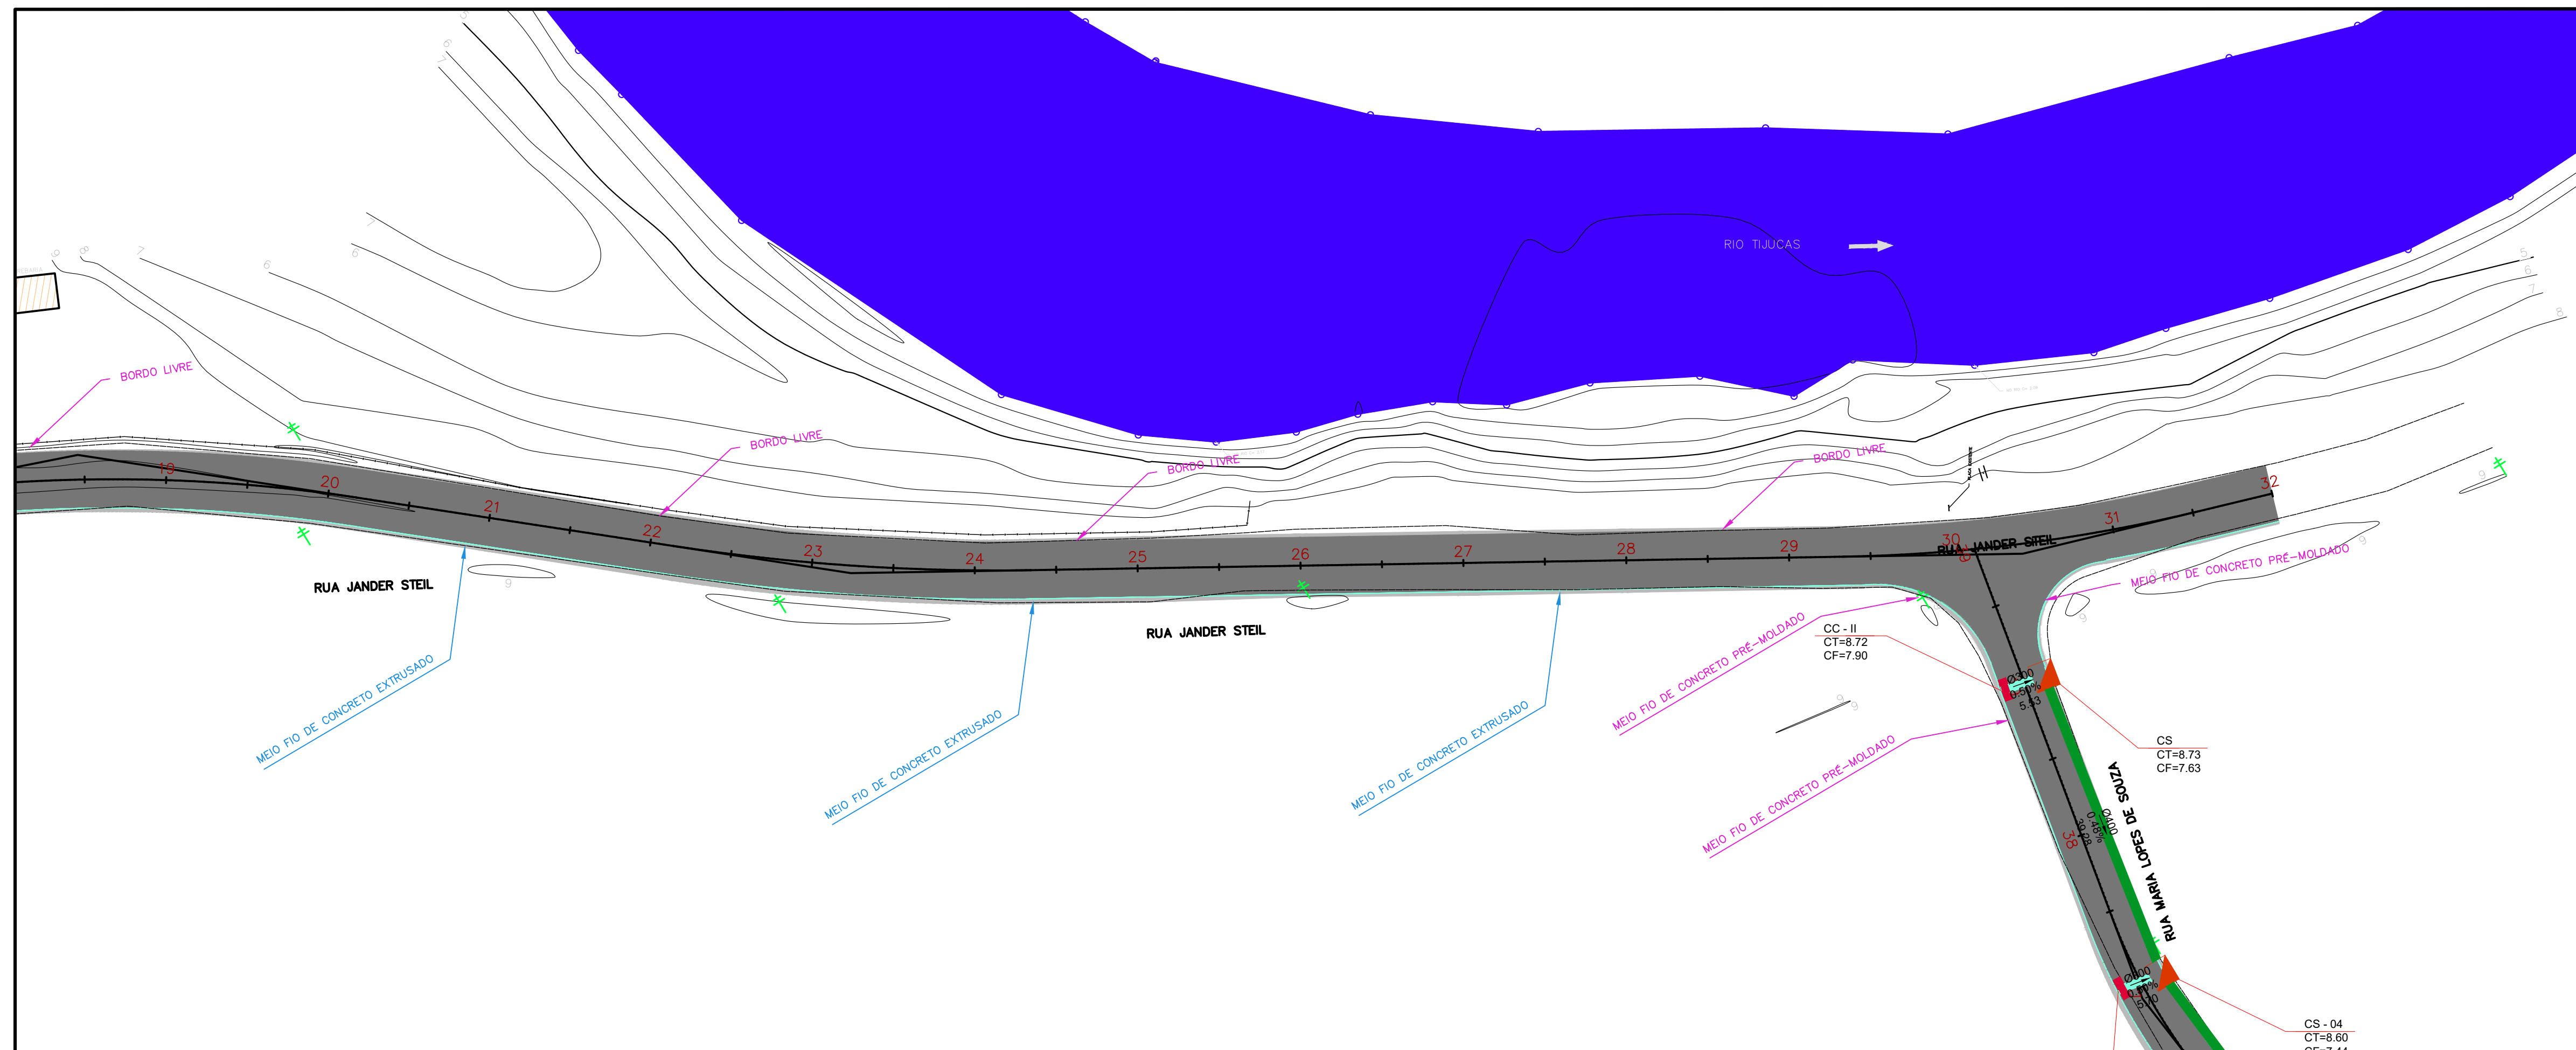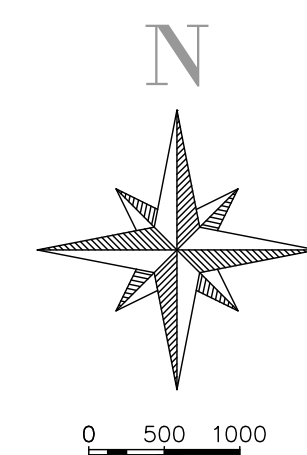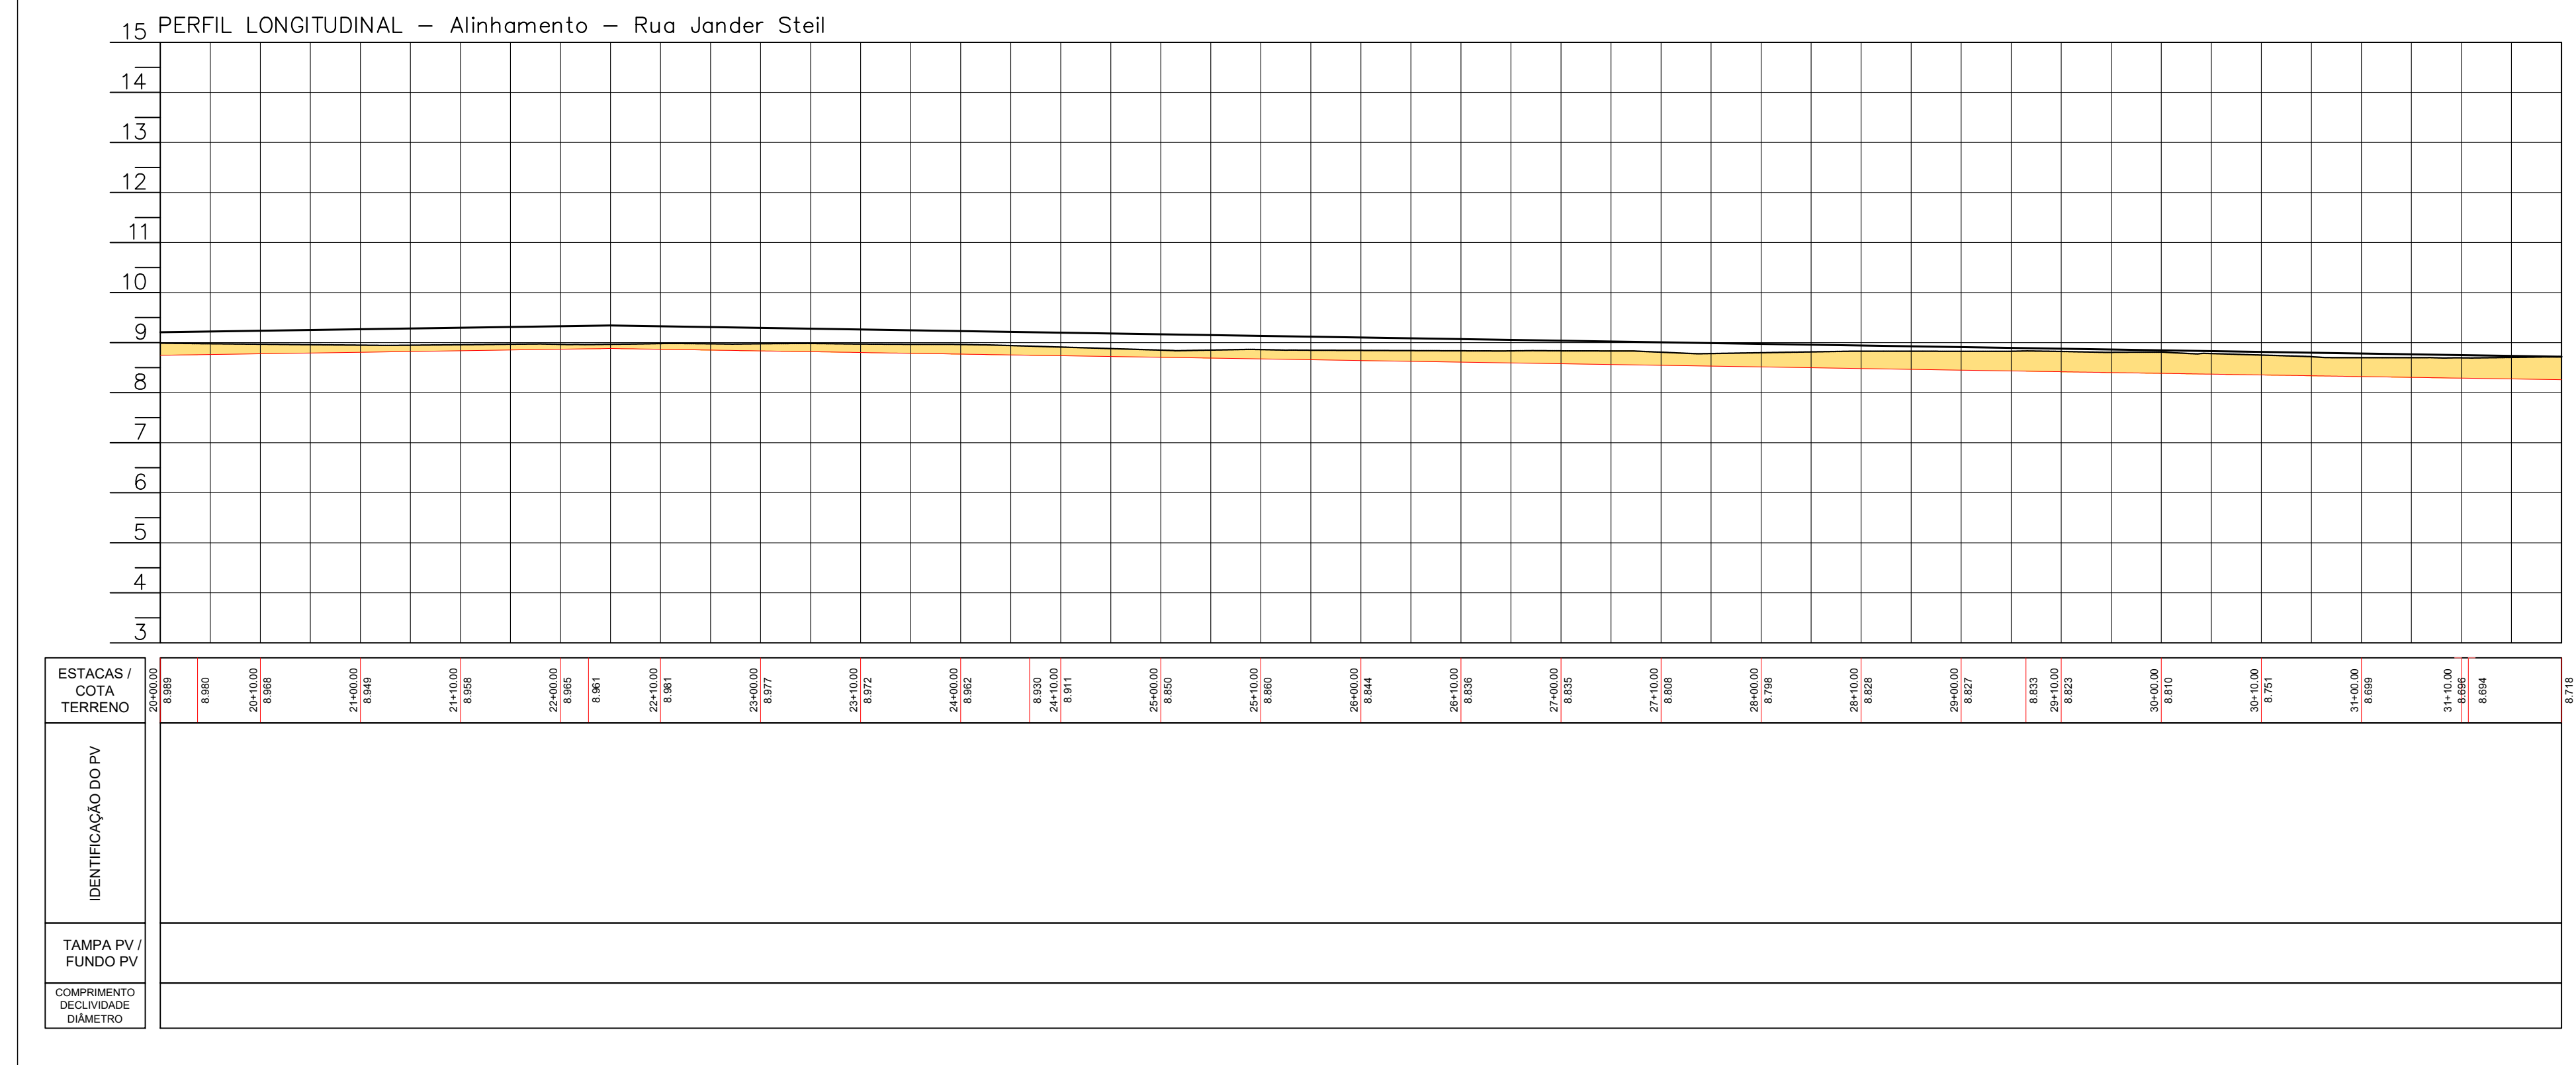

## PROJETO DE DRENAGEM PLUVIAL

CANELINHA - SC

RIJAN

RUA MARIA LOPES DE SOUZA E RUA JANDER  
STEIL

---

PROJETO

|          |
|----------|
| CONTEÚDO |
|----------|

PROJETO DE DRENAGEM PLUVIAL  
PERFIL LONGITUDINAL DE DRENAGEM  
DETALHAMENTOS E TABELAS

APROVAÇÃO DA PREFEITURA

CRISTIANE FREITAS  
Engenheira Civil  
CREA/SC 109.760-3

REVISÃO

VERSÃO INICIAL

|  |      |
|--|------|
|  |      |
|  | DATA |

DEZ/2025

PRANCHA

04/05

