



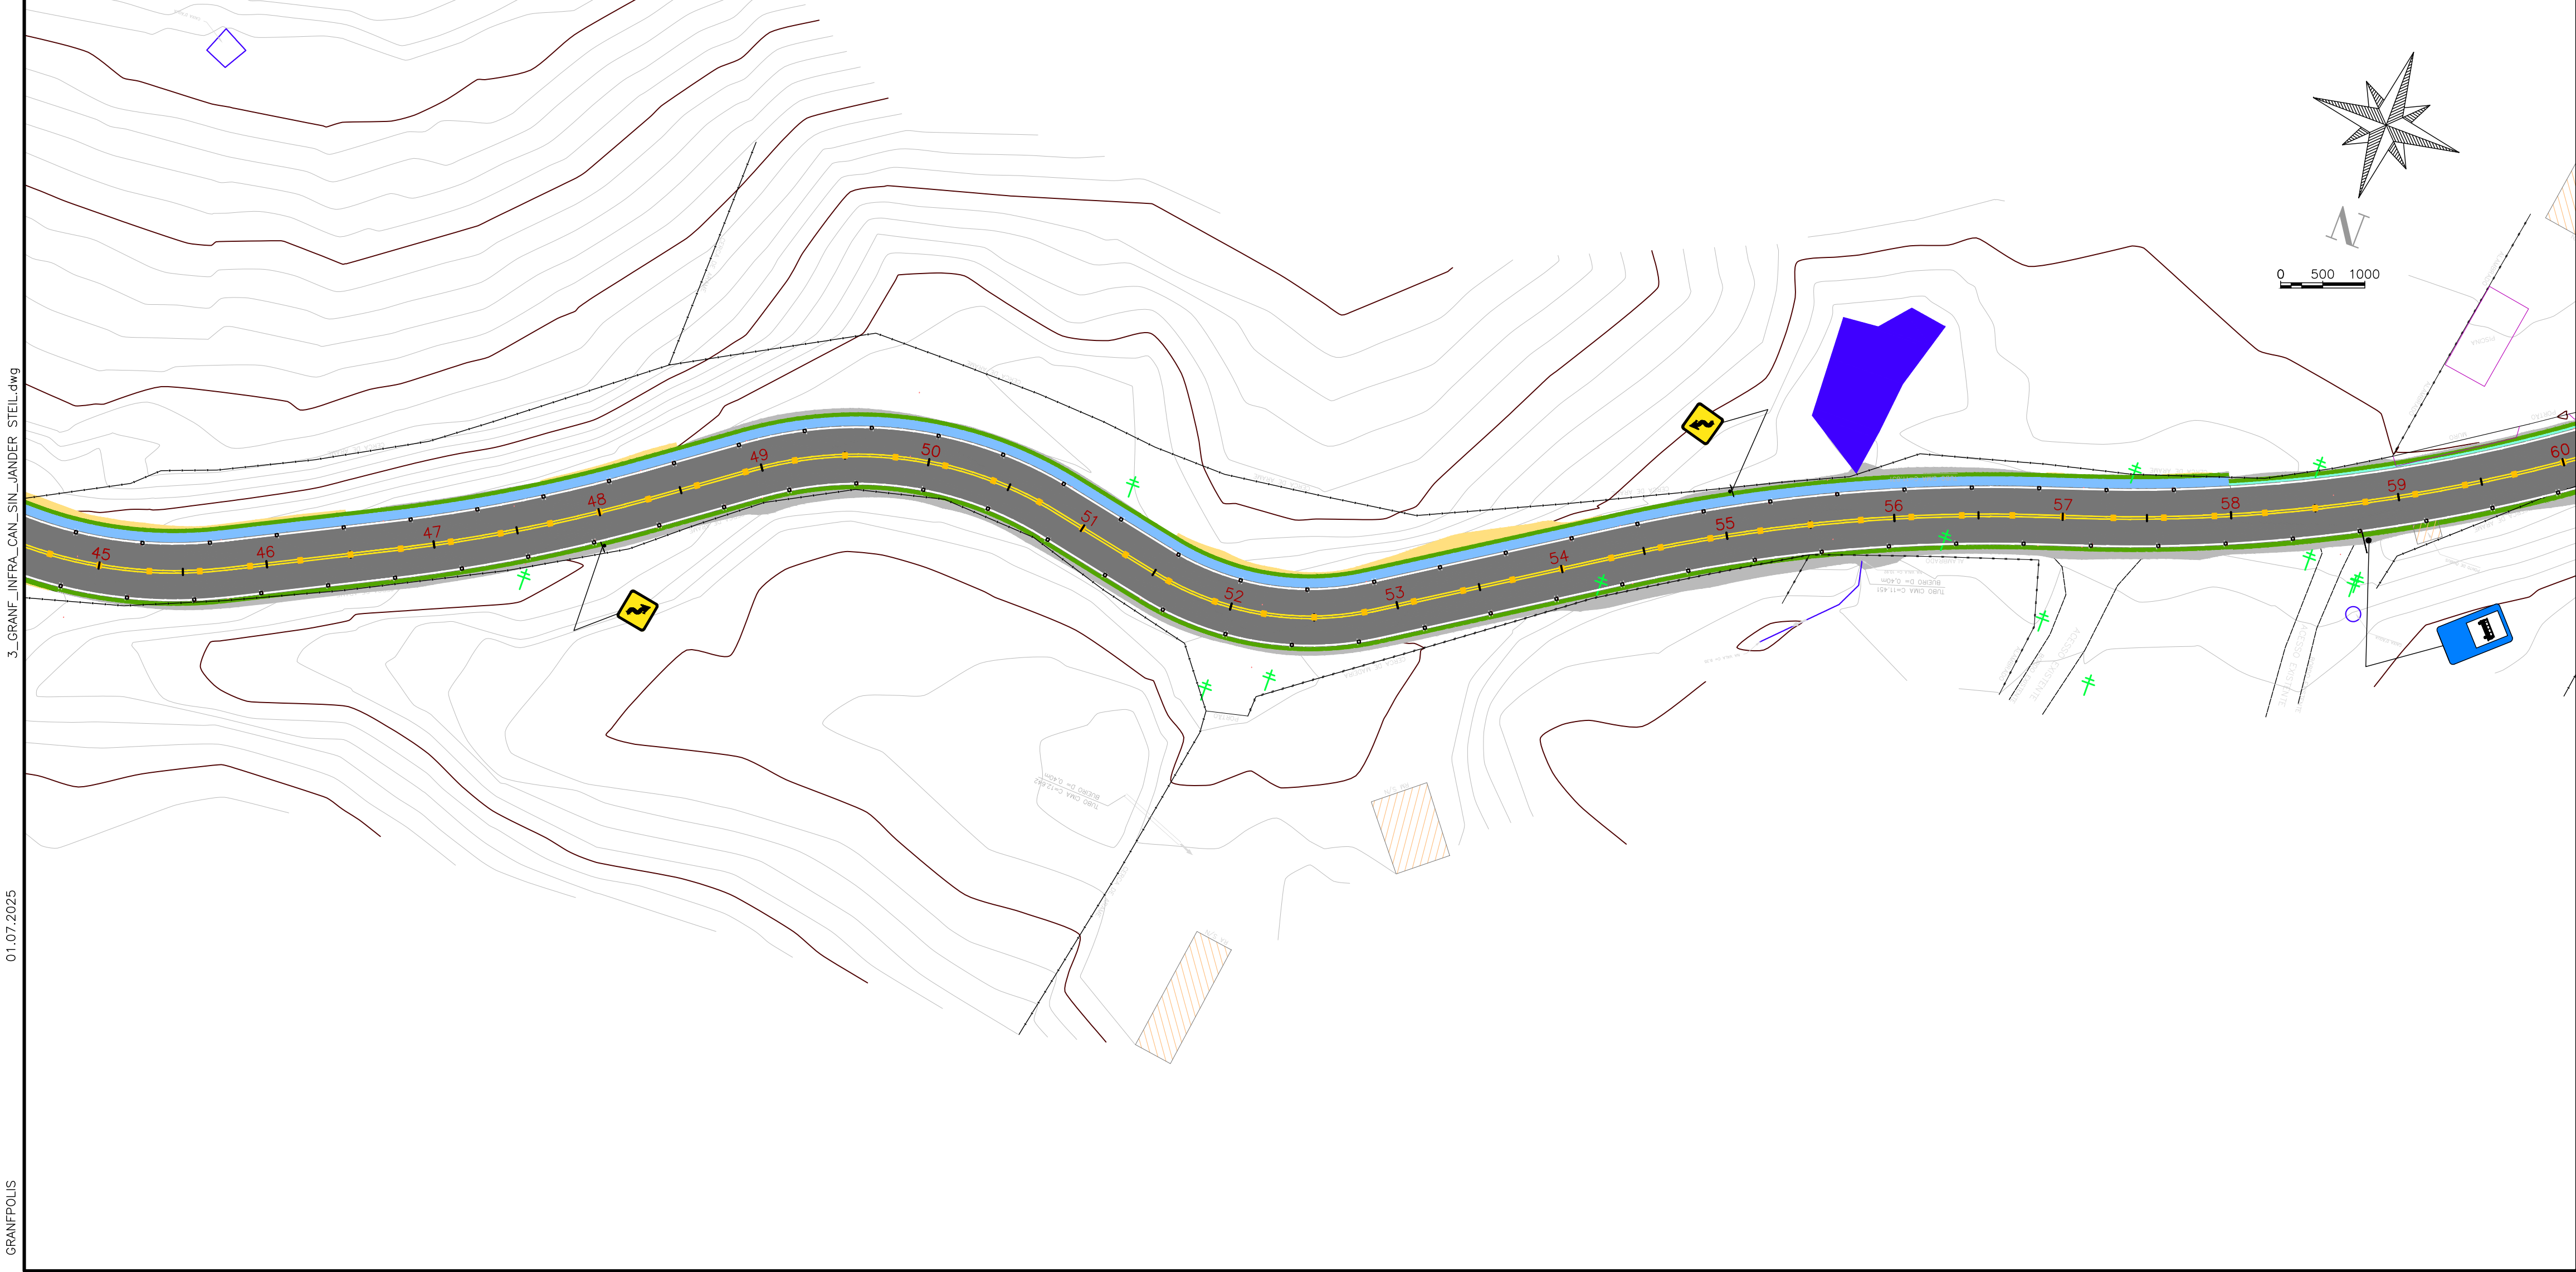


LEGENDA	
	PLACA 60X60 - A-2a
	PLACA 60X60 - A-2b
	PLACA 60X60 - A-7a
	PLACA 60X60 - A-18
	PLACA 60X60 - A-18
	PLACA 60X60 - A-3a
	PLACA D=60CM - R7
	PLACA PARADA DE ÔNIBUS - 40X70
	POSTE SIMPLES AÇO GALVANIZADO
	ONDULAÇÃO TRANSVERSAL
	TACHA REFLETIVA BIDIRECIONAL AMARELA / CADÊNCIA 6M
	TACHA REFLETIVA BIDIRECIONAL BRANCA / CADÊNCIA 8M
	LFO - 3 - E= 0,1 m
	LFO - 2 - E= 0,1 m / CADÊNCIA - 2:4
	LBO - E= 0,1 m

PROJETO DE SINALIZAÇÃO


MUNICÍPIO			CANELINHA - SC		
OBRA			CONTEÚDO		
RUA JANDER STEIL - ETAPA 2			PROJETO DE SINALIZAÇÃO VIÁRIA VERTICAL E HORIZONTAL - ESC. 1:500		
PROJETO			APROVAÇÃO DA PREFEITURA		
Documento assinado digitalmente gov.br VINÍCIUS FELLER Data: 03/07/2025 10:19:55-0300 Verifique em https://validar.jb.gov.br					
VINÍCIUS FELLER Engenheiro Civil CREA/SC 147.982-3					
REVISÃO			DATA	PRANCHA	
VERSÃO INICIAL			JUNHO/2025	SIN2-1	

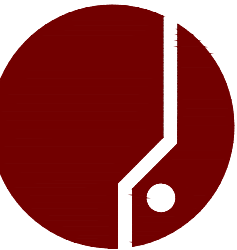

ASSOCIAÇÃO DOS MUNICÍPIOS
DA REGIÃO DA GRANDE FLORIANÓPOLIS
"GRANFOLIS"
ASSESSORIA DE ENGENHARIA E ARQUITETURA

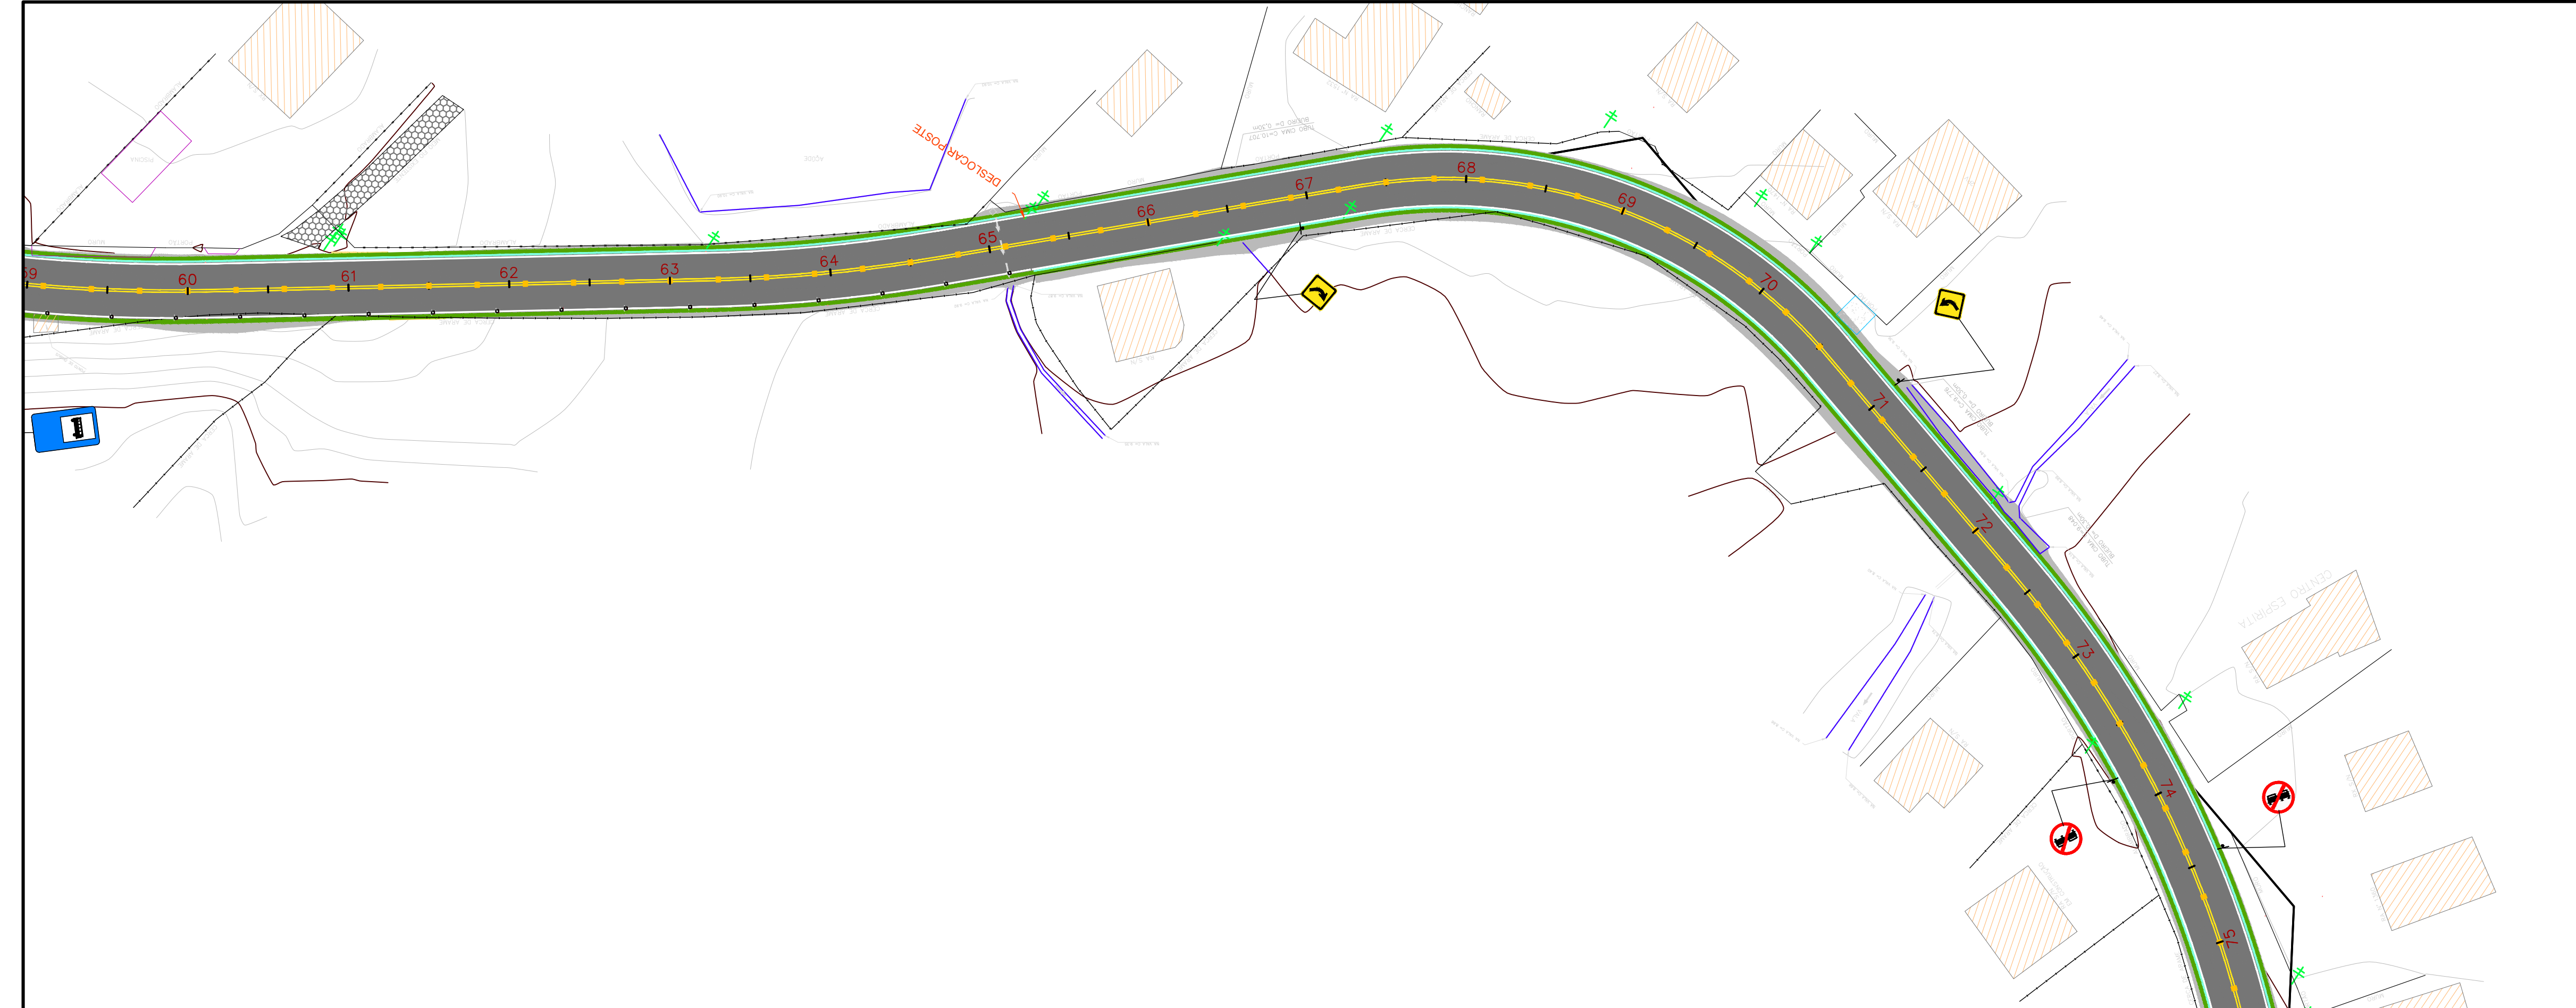


LEGENDA	
	PLACA 60X60 - A-2a
	PLACA 60X60 - A-2b
	PLACA 60X60 - A-7a
	PLACA 60X60 - A-18
	PLACA 60X60 - A-18
	PLACA 60X60 - A-3a
	PLACA D=60CM - R7
	PLACA PARADA DE ÔNIBUS - 40X70
	POSTE SIMPLES AÇO GALVANIZADO
	ONDULAÇÃO TRANSVERSAL
	TACHA REFLETIVA BIDIRECIONAL AMARELA / CADÊNCIA 6M
	TACHA REFLETIVA BIDIRECIONAL BRANCA / CADÊNCIA 8M
	LFO - 3 - E= 0,1 m
	LFO - 2 - E= 0,1 m / CADÊNCIA - 2:4
	LBO - E= 0,1 m

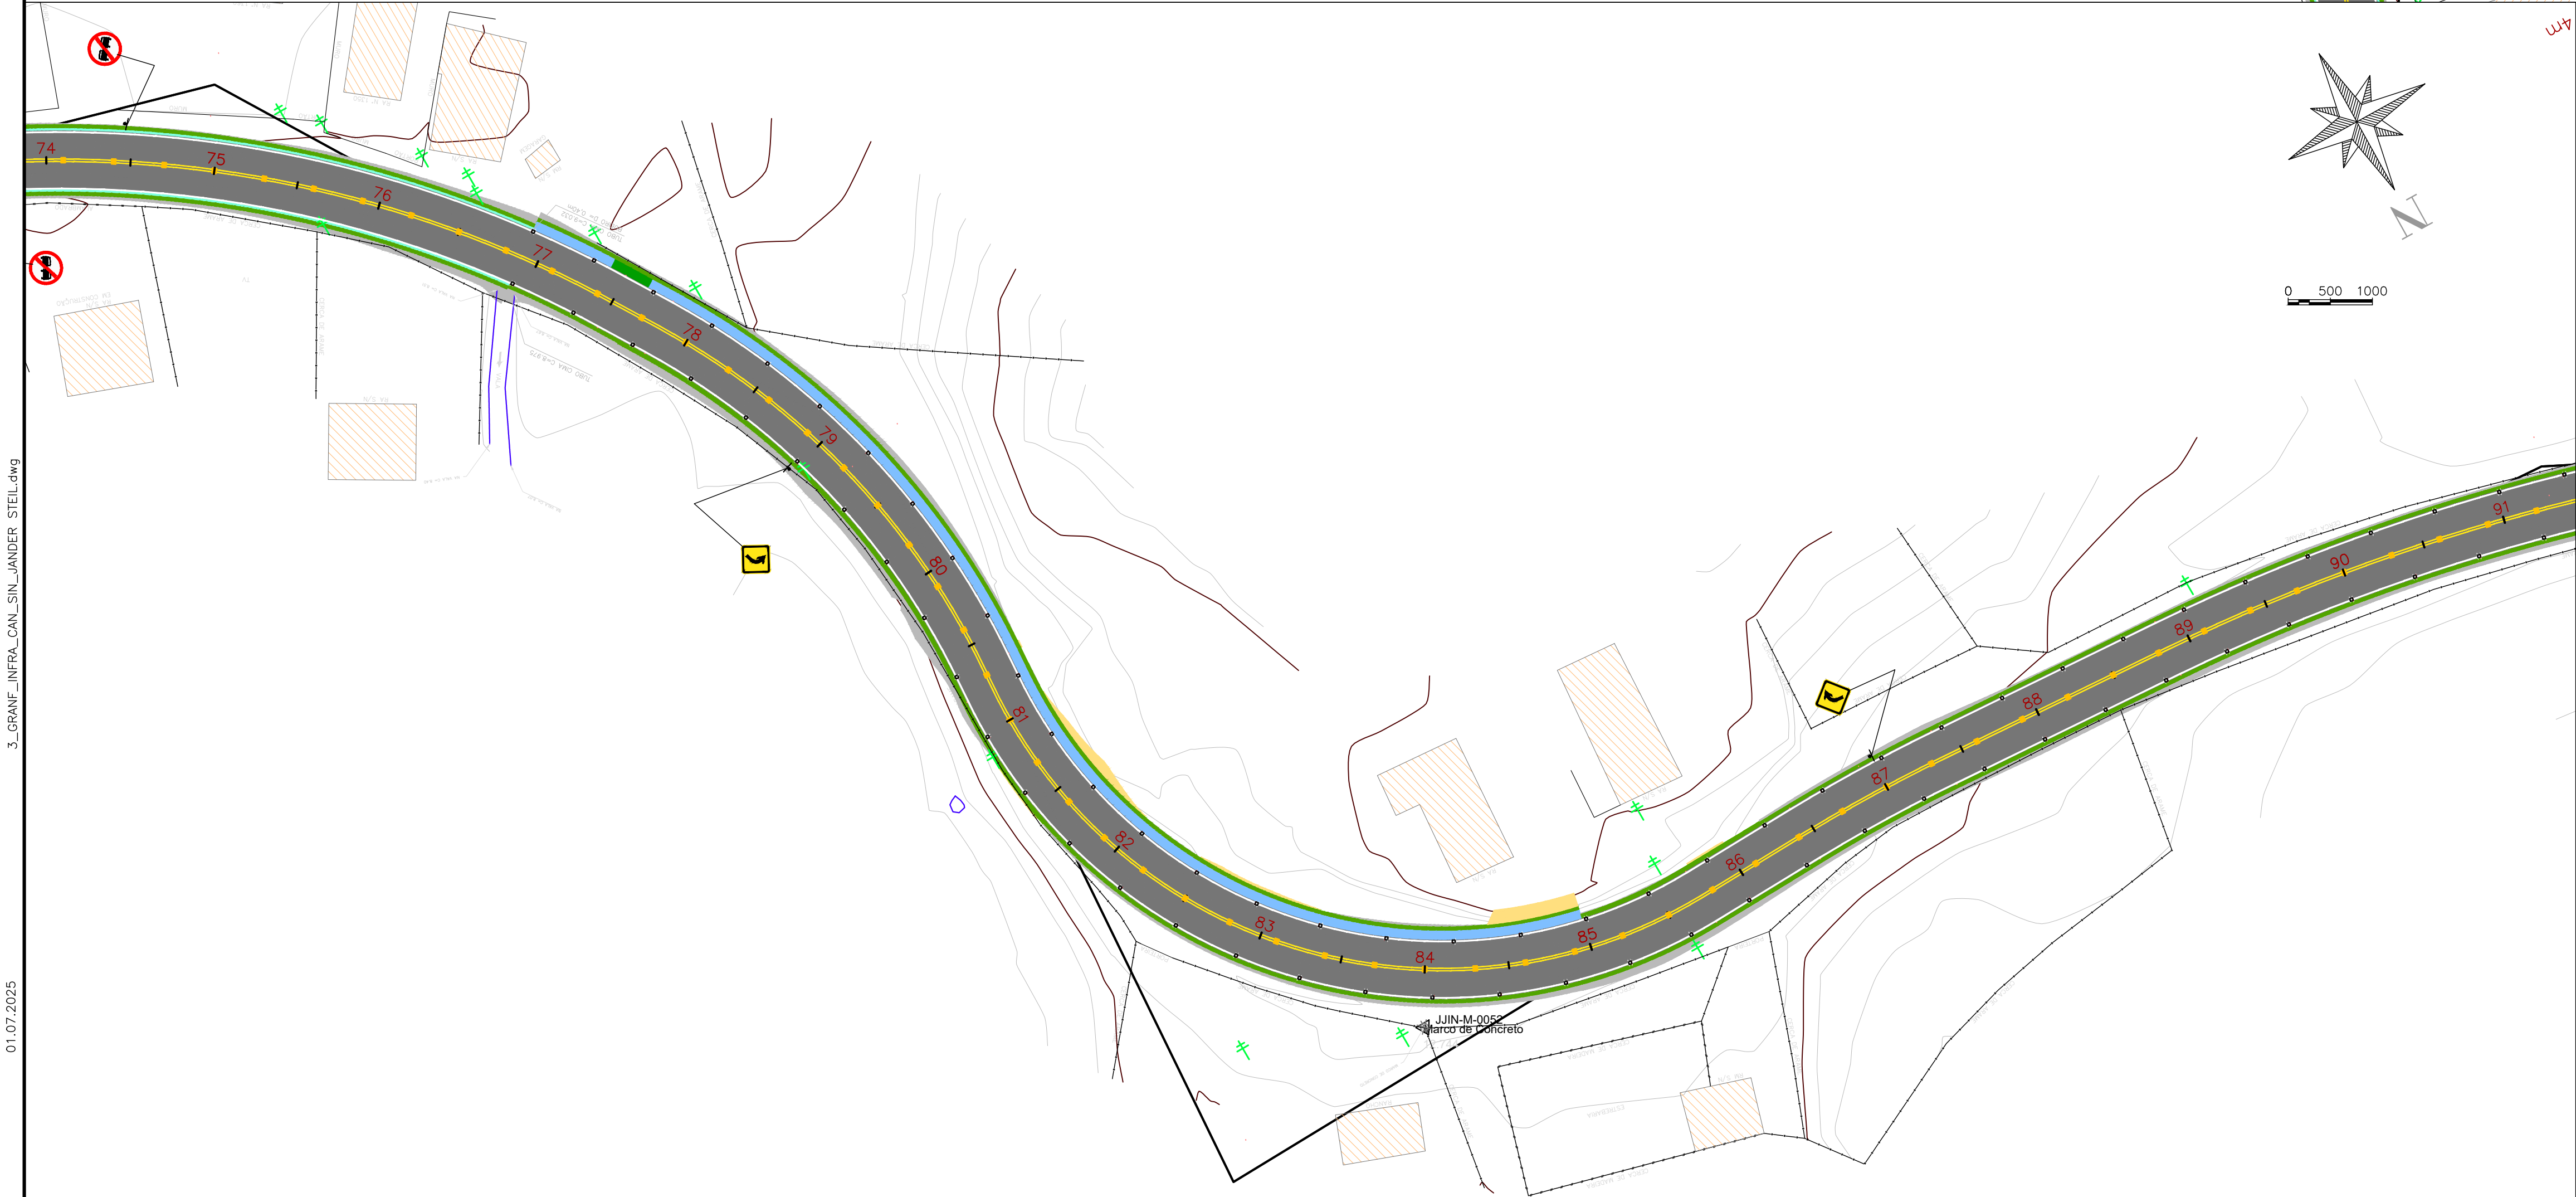


PROJETO DE SINALIZAÇÃO

MUNICÍPIO			CANELINHA - SC	
OBRA		CONTEÚDO		
RUA JANDER STEIL - ETAPA 2		PROJETO DE SINALIZAÇÃO VIÁRIA VERTICAL E HORIZONTAL - ESC. 1:500		
PROJETO		APROVAÇÃO DA PREFEITURA		
VINÍCIUS FELLER Engenheiro Civil CREA/SC 147.982-3				
REVISÃO	DATA	PRANCHA		
VERSÃO INICIAL	JUNHO/2025	SIN2-2		

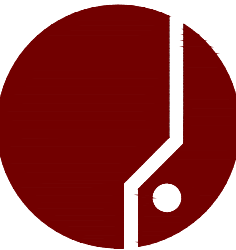


ASSOCIAÇÃO DOS MUNICÍPIOS
DA REGIÃO DA GRANDE FLORIANÓPOLIS
"GRANFOLIS"
ASSESSORIA DE ENGENHARIA E ARQUITETURA

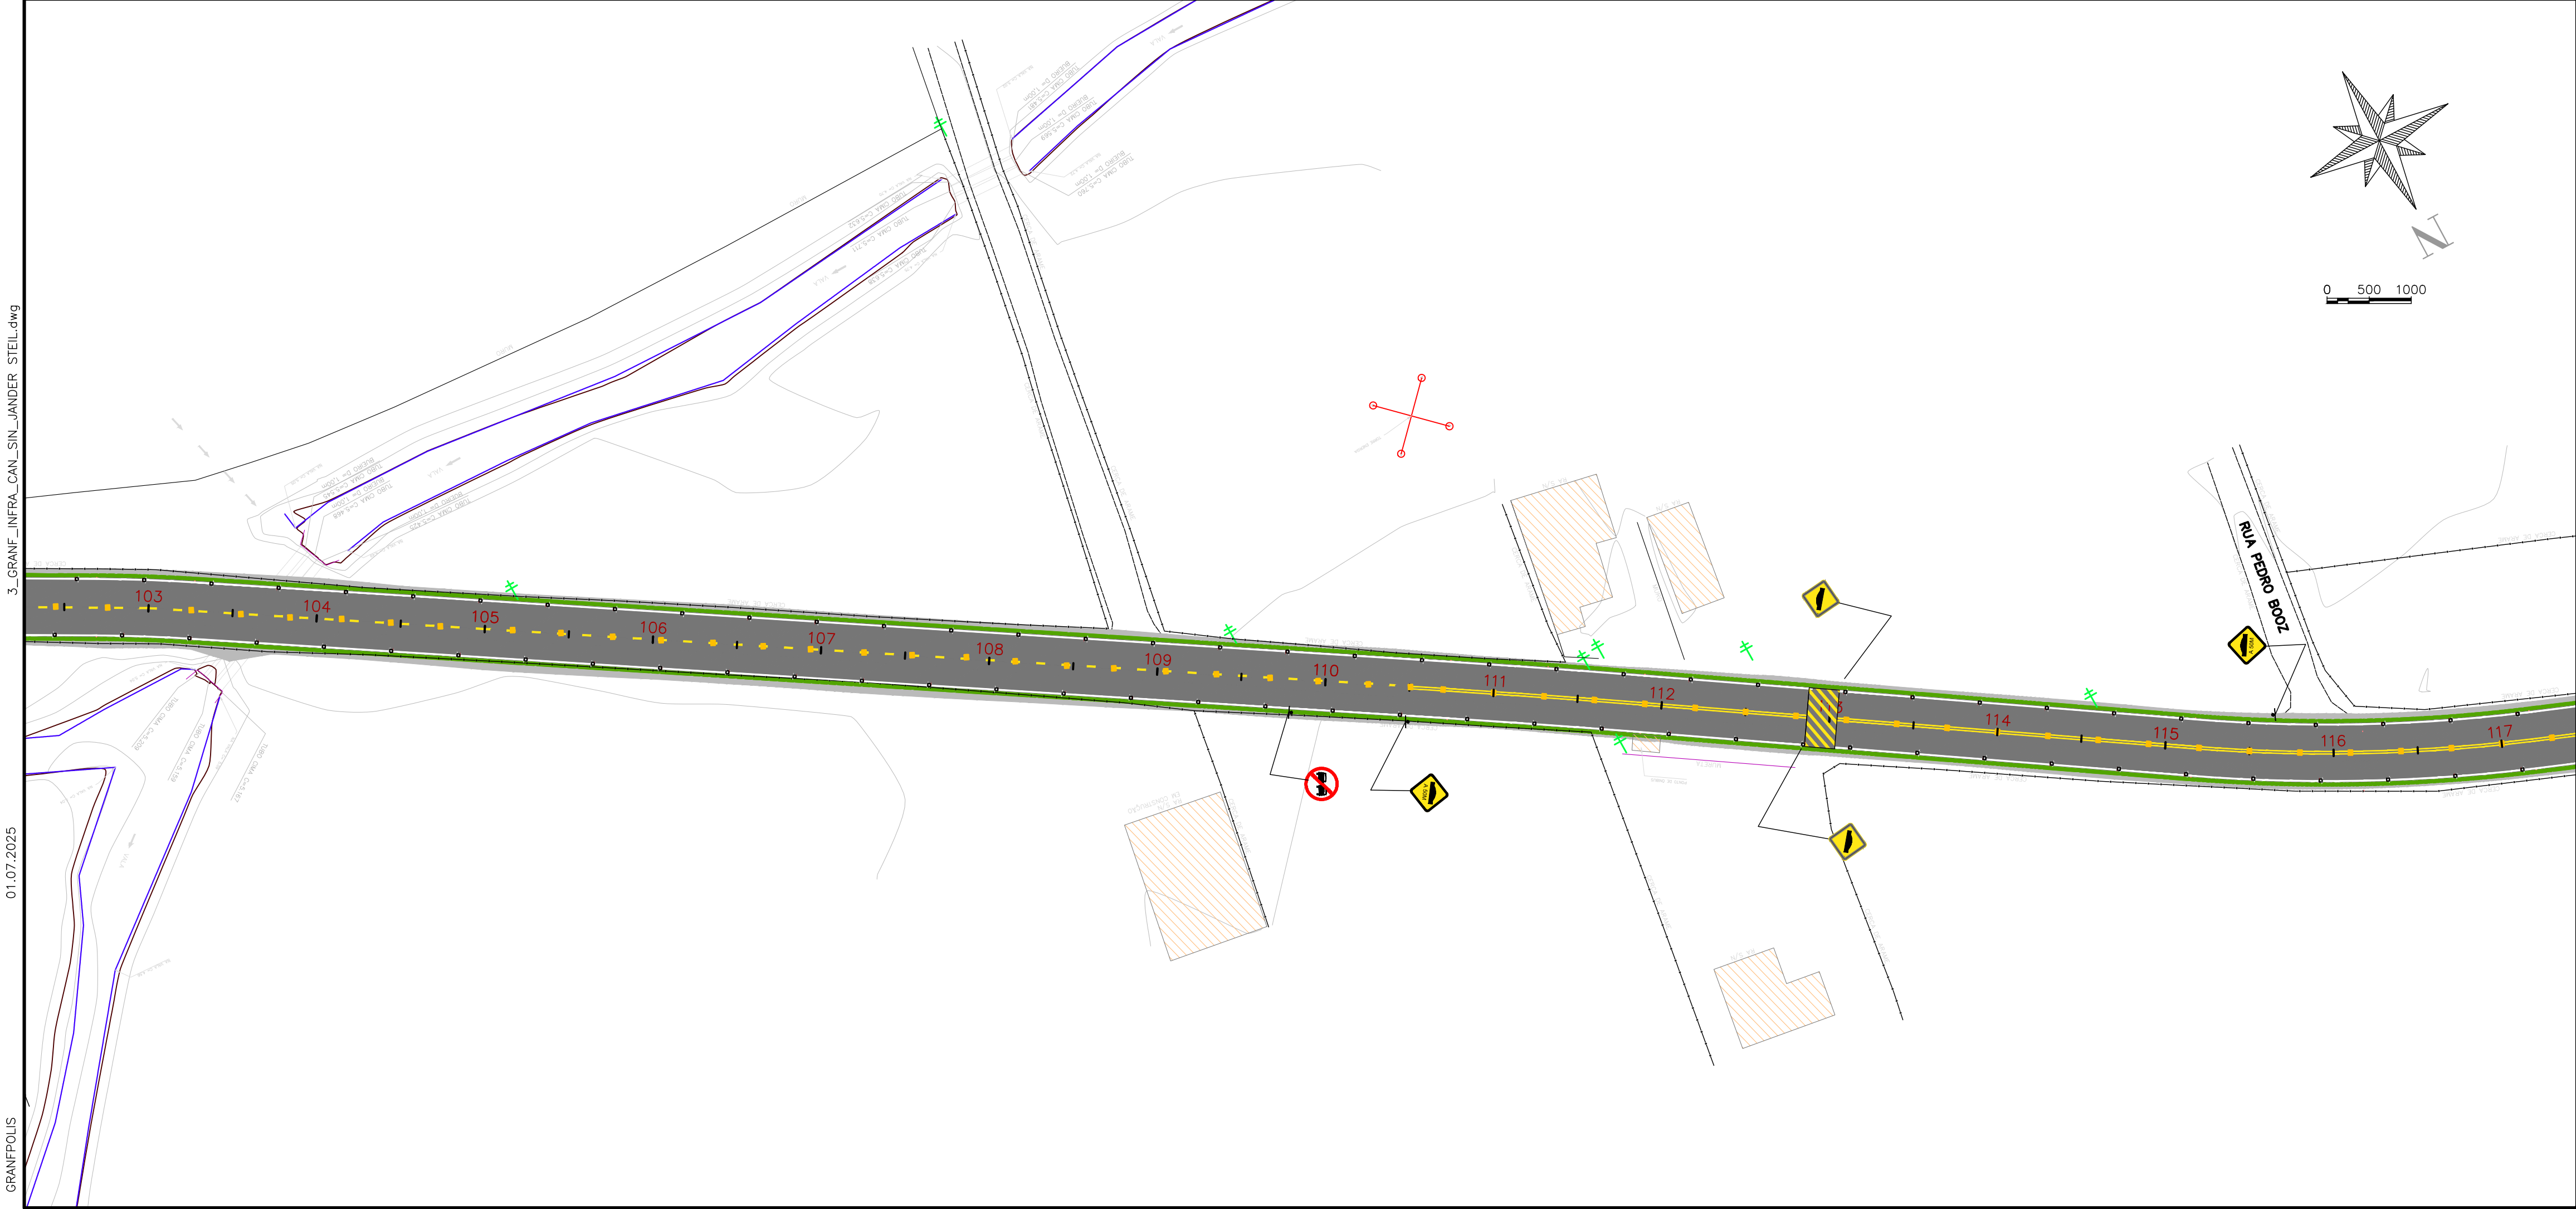



LEGENDA	
	PLACA 60X60 - A-2a
	PLACA 60X60 - A-2b
	PLACA 60X60 - A-7a
	PLACA 60X60 - A-18
	PLACA 60X60 - A-18
	PLACA 60X60 - A-3a
	PLACA D=60CM - R7
	PLACA PARADA DE ÔNIBUS - 40X70
	POSTE SIMPLES AÇO GALVANIZADO
	ONDULAÇÃO TRANSVERSAL
	TACHA REFLETIVA BIDIRECIONAL AMARELA / CADÊNCIA 6M
	TACHA REFLETIVA BIDIRECIONAL BRANCA / CADÊNCIA 8M
	LFO - 3 - E= 0,1 m
	LFO - 2 - E= 0,1 m / CADÊNCIA - 2:4
	LBO - E= 0,1 m

PROJETO DE SINALIZAÇÃO


MUNICÍPIO			CANELINHA - SC		
OBRA			CONTEÚDO		
RUA JANDER STEIL - ETAPA 2			PROJETO DE SINALIZAÇÃO VIÁRIA VERTICAL E HORIZONTAL - ESC. 1:500		
PROJETO			APROVAÇÃO DA PREFEITURA		
VINÍCIUS FELLER Engenheiro Civil CREA/SC 147.982-3					
REVISÃO			DATA	PRANCHA	
VERSÃO INICIAL			JUNHO/2025	SIN2-3	

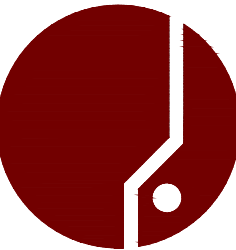

ASSOCIAÇÃO DOS MUNICÍPIOS
DA REGIÃO DA GRANDE FLORIANÓPOLIS
"GRANFPOLIS"
ASSESSORIA DE ENGENHARIA E ARQUITETURA

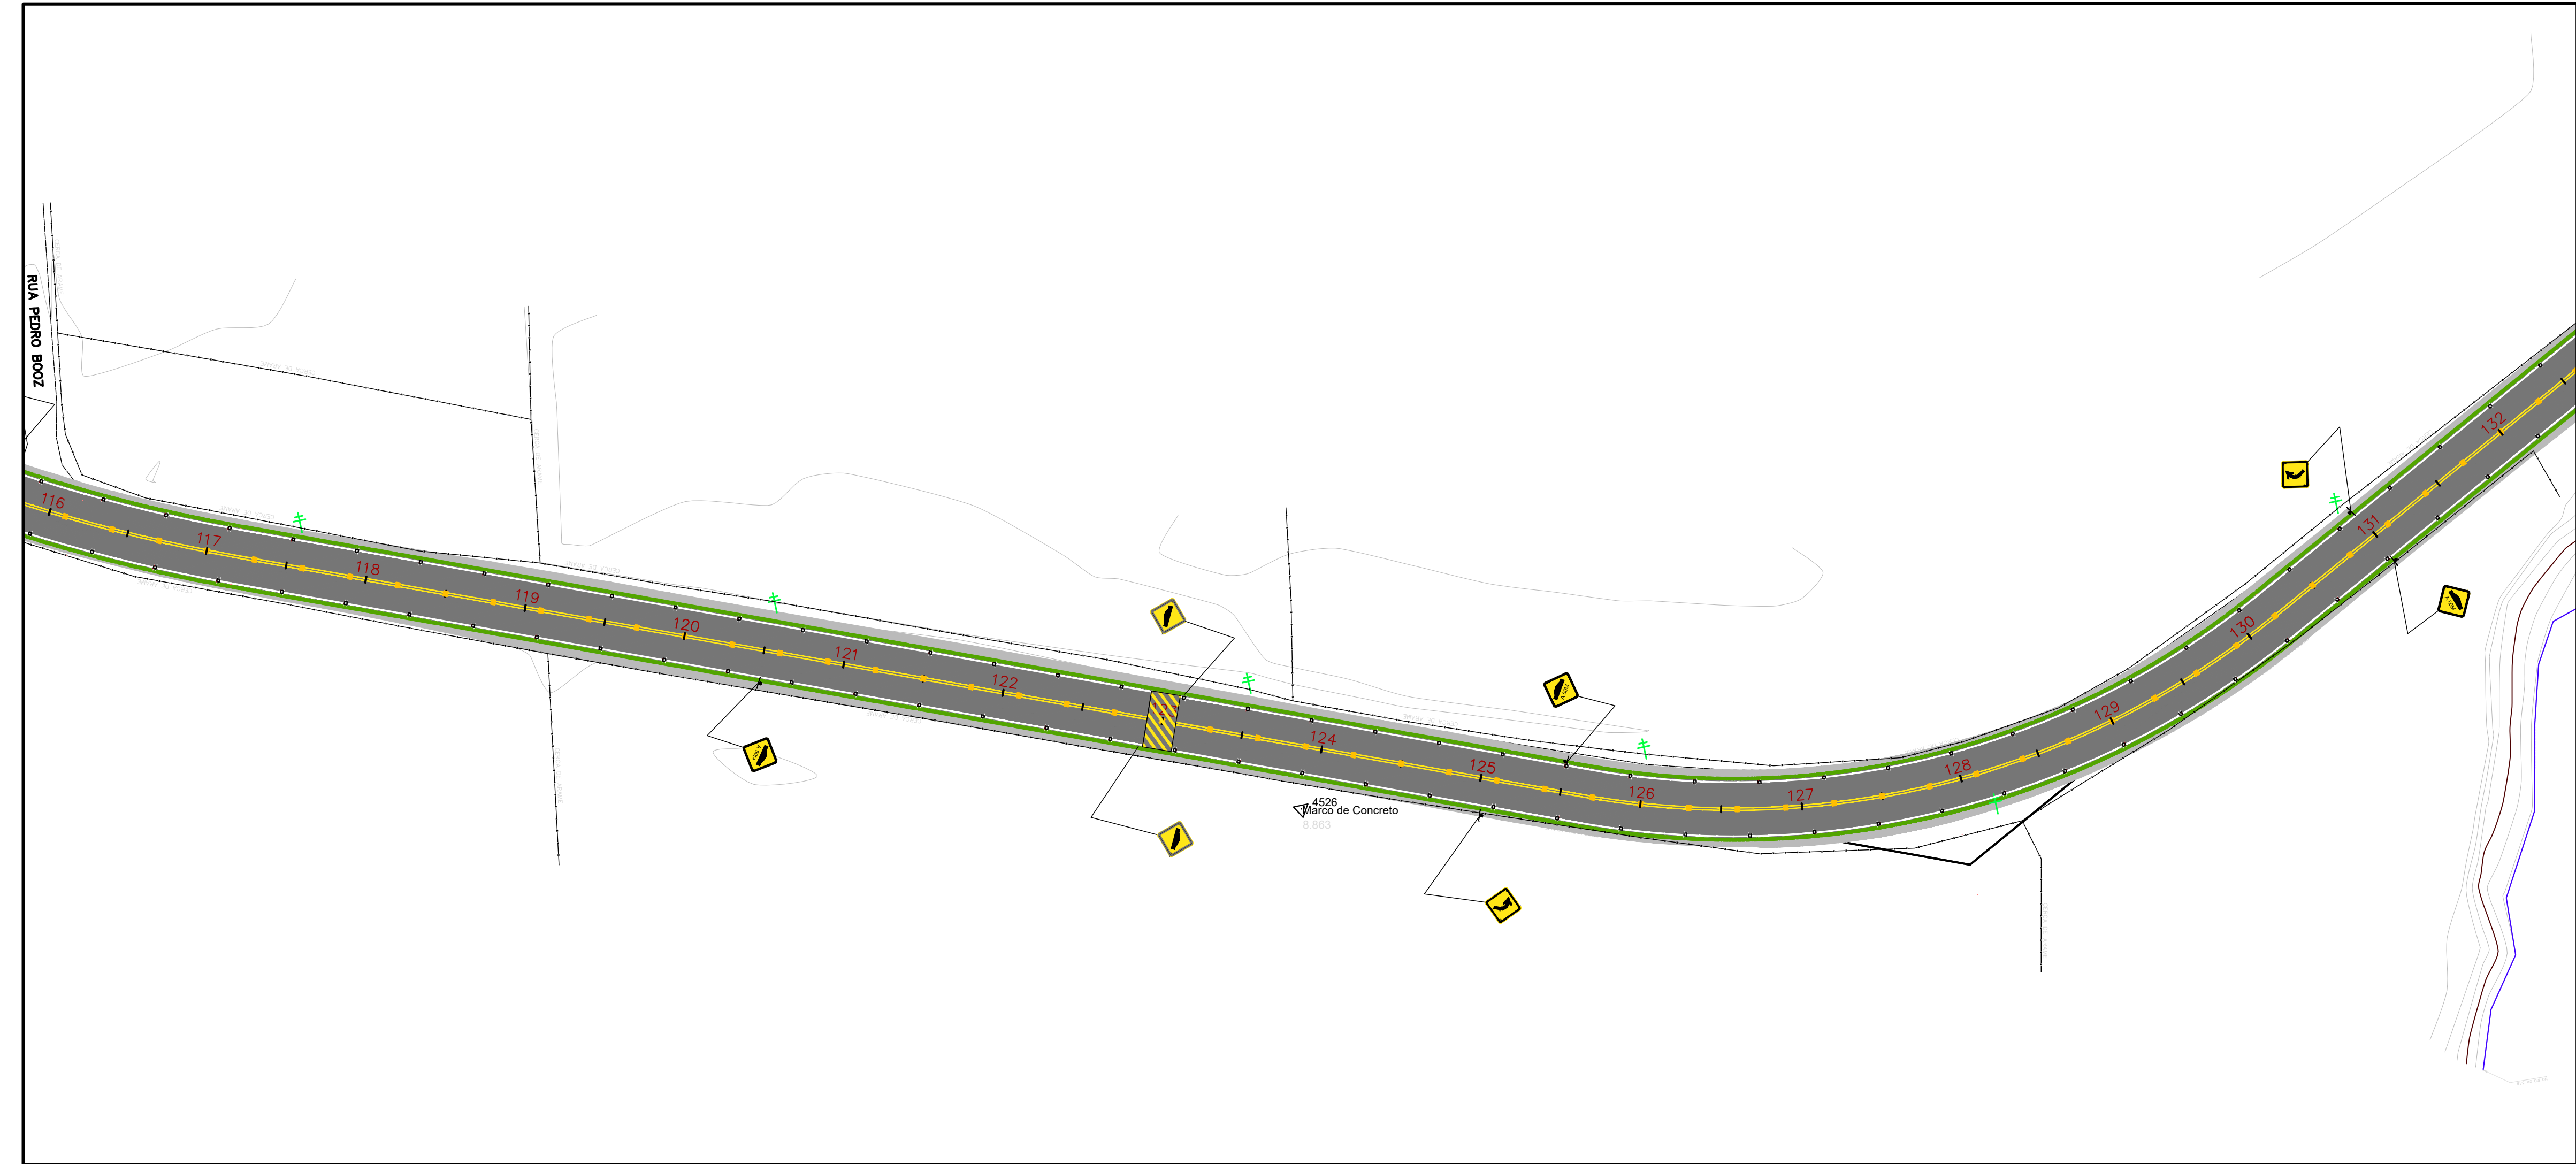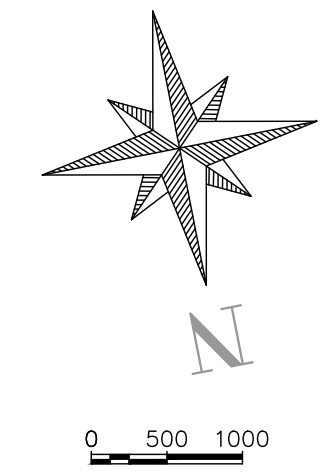

LEGENDA	
	PLACA 60X60 - A-2a
	PLACA 60X60 - A-2b
	PLACA 60X60 - A-7a
	PLACA 60X60 - A-18
	PLACA 60X60 - A-18
	PLACA 60X60 - A-3a
	PLACA D=60CM - R7
	PLACA PARADA DE ÔNIBUS - 40X70
	POSTE SIMPLES AÇO GALVANIZADO
	ONDULAÇÃO TRANSVERSAL
	TACHA REFLETIVA BIDIRECIONAL AMARELA / CADÊNCIA 6M
	TACHA REFLETIVA BIDIRECIONAL BRANCA / CADÊNCIA 8M
	LFO - 3 - E= 0,1 m
	LFO - 2 - E= 0,1 m / CADÊNCIA - 2:4
	LBO - E= 0,1 m

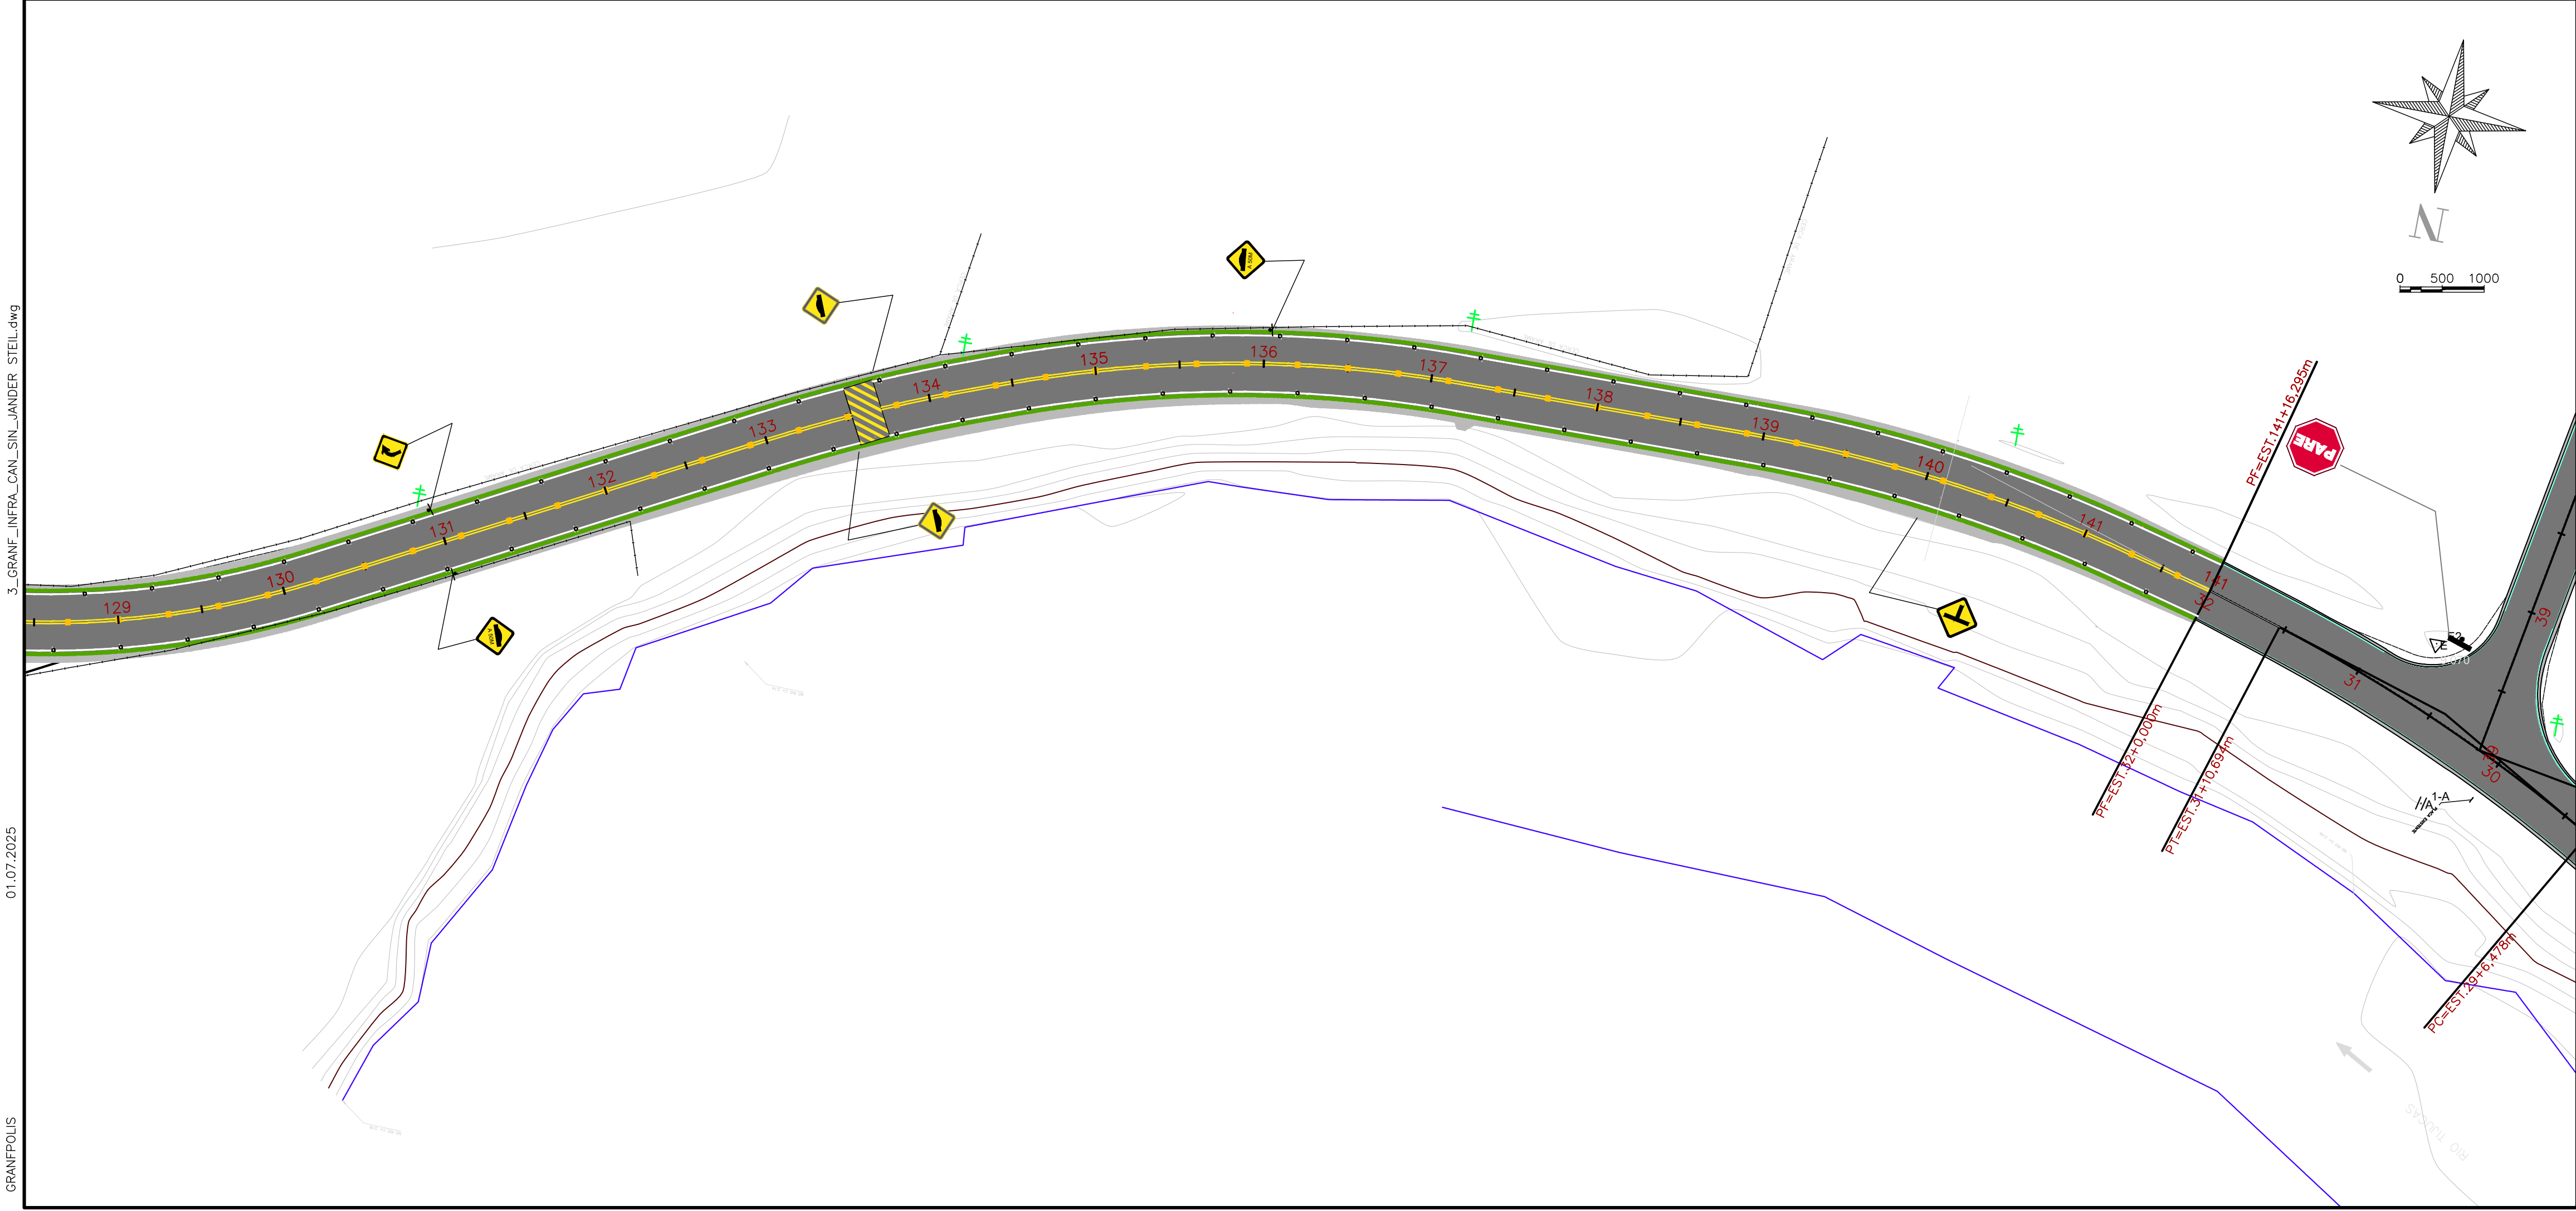

PROJETO DE SINALIZAÇÃO

MUNICÍPIO		CANELINHA - SC	
OBRA		CONTEÚDO	
RUA JANDER STEIL - ETAPA 2		PROJETO DE SINALIZAÇÃO VIÁRIA VERTICAL E HORIZONTAL - ESC. 1:500	
PROJETO		APROVAÇÃO DA PREFEITURA	
VINÍCIUS FELLER Engenheiro Civil CREA/SC 147.982-3			
REVISÃO	DATA	PRANCHAS	
VERSÃO INICIAL	JUNHO/2025	SIN2-4	

SINALIZAÇÃO VERTICAL - PLACAS




PISTA COM ACOSTAMENTO

Forma	Cor
	Fundo Branco
	Simbolo Preta
	Tarja Vermelha
	Orla Vermelha
	Letra Preta

Via	Diâmetro (m)	Tarja (m)	Orla (m)
Rural	0,60	0,050	0,050


Forma	Cor
	Fundo Amarelo
	Simbolo Preta
	Orla interna Preta
	Orla externa Amarela
	Letra Preta

Via	Lado (m)	Orla interna min (m)	Orla externa min (m)
Rural	0,60	0,010	0,020

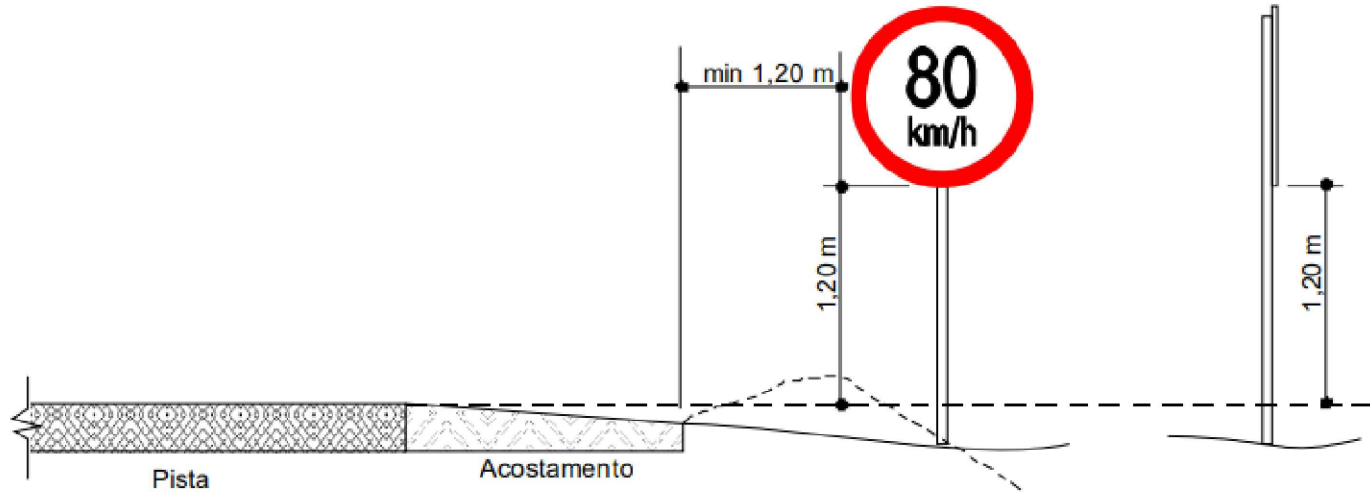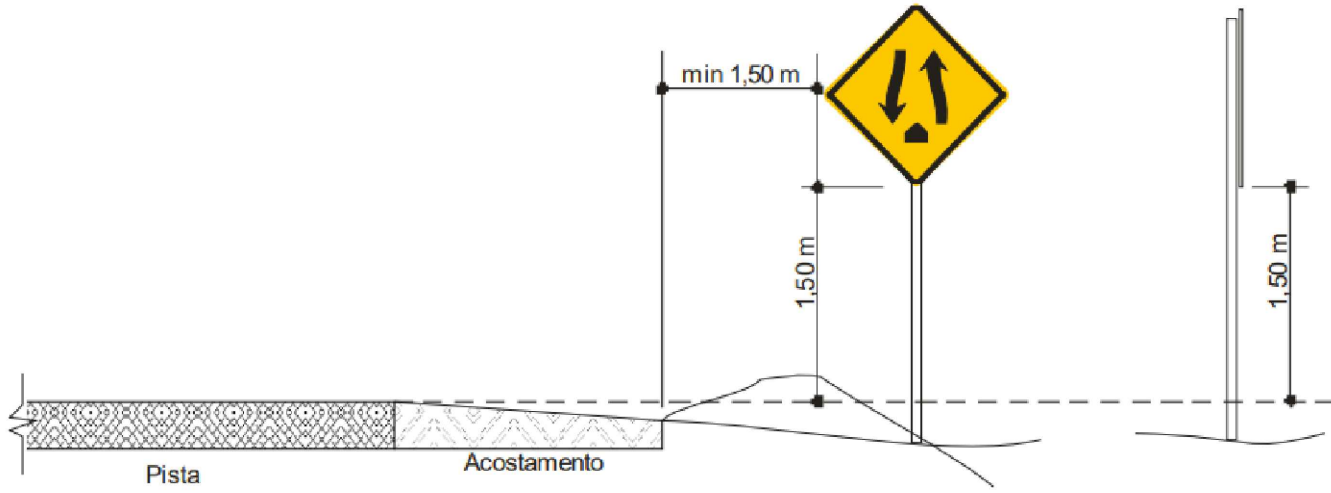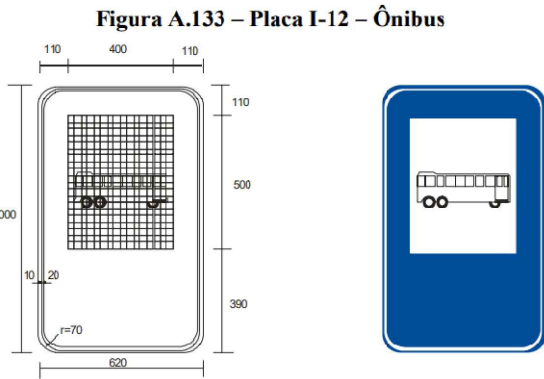


ONDULAÇÃO TRANSVERSAL TIPO A:


- a) L (Largura) igual à da pista, mantendo-se as condições de drenagem superficial;
b) C (Comprimento): 3,70 m;
c) H (Altura): $0,08\text{m} \leq h \leq 0,10\text{m}$

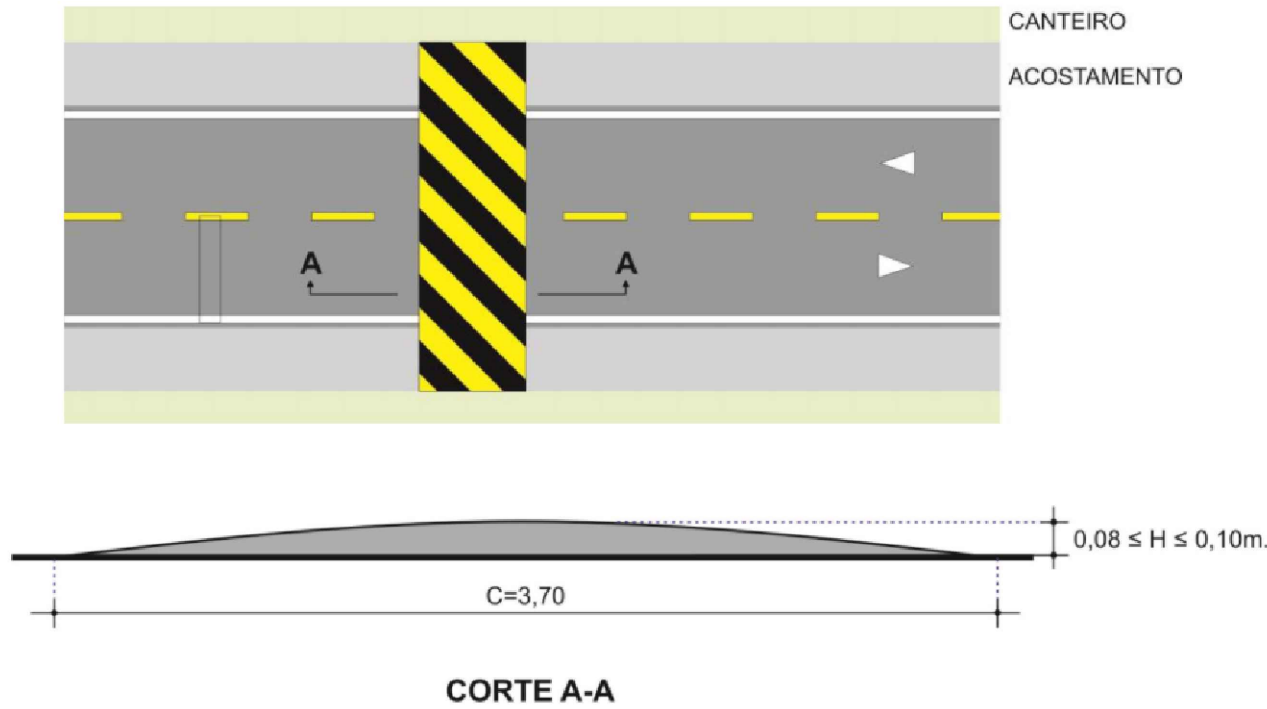

SINALIZAÇÃO HORIZONTAL - FAIXAS

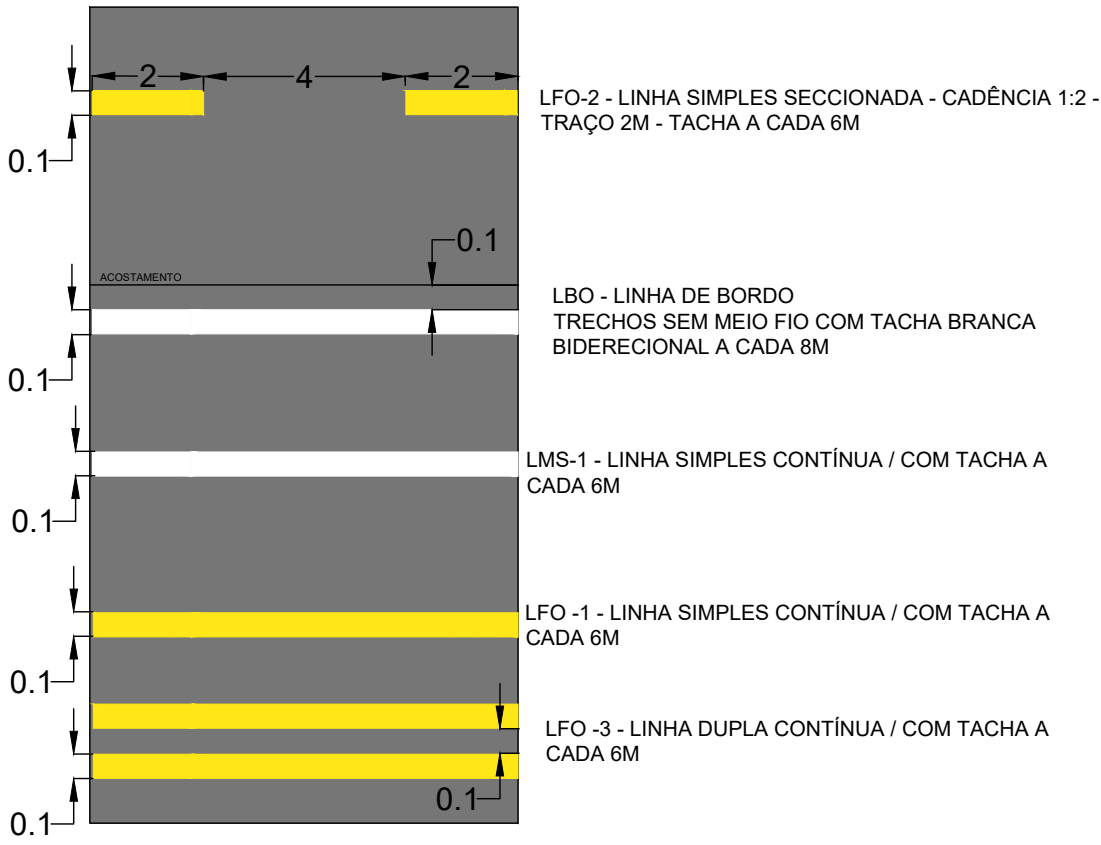

TACHAS

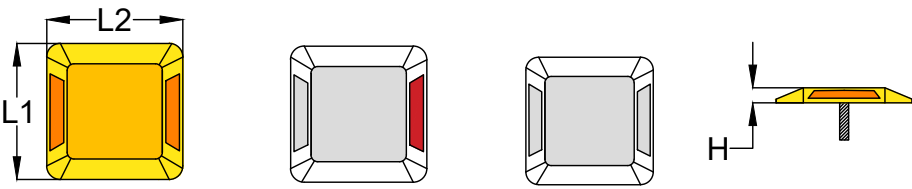


DIMENSÕES ADMISSÍVEIS
H (altura) = mínima de 1,7cm e máxima de 2,2cm;
L1 (face que contém o elemento retrorrefletivo) = mínima de 9,6cm e máxima de 13,0cm;
L2 = mínima de 7,4cm e máxima de 11,0cm.

MATERIAL		QUANTIDADE
	PLACA 60X60 - A-2a	3 UND
	PLACA 60X60 - A-2b	3 UND
	PLACA 60X60 - A-7a	1 UND
	PLACA 60X60 - A-18	6 UND
	PLACA 60X60 - A-18	6 UND
	PLACA 60X60 - A-3a	2 UND
	PLACA D=60CM - R7	4 UND
	PLACA PARADA DE ÔNIBUS - 40X70	1 UND
	POSTE SIMPLES AÇO GALVANIZADO	26 UND
	ONDULAÇÃO TRANSVERSAL	3 UND
	TACHA REFLETIVA BIDIRECIONAL AMARELA / CADÊNCIA 6M	276 UND
	TACHA REFLETIVA BIDIRECIONAL BRANCA / CADÊNCIA 8M	485 UND
	LFO - 3 - E= 0,1 m	1886 M
	LFO - 2 - E= 0,1 m / CADÊNCIA - 2:4	350 M
	LBO - E= 0,1 m	4472 M

PROJETO DE SINALIZAÇÃO

MUNICÍPIO			CANELINHA - SC		
OBRA		CONTEÚDO			
RUA JANDER STEIL - ETAPA 2		PROJETO DE SINALIZAÇÃO VIÁRIA VERTICAL E HORIZONTAL - ESC. 1:500			
PROJETO		APROVAÇÃO DA PREFEITURA			
VINÍCIUS FELLER Engenheiro Civil CREA/SC 147.982-3					
REVISÃO		DATA		PRANCHA	
VERSÃO INICIAL		JUNHO/2025		SIN2-5	

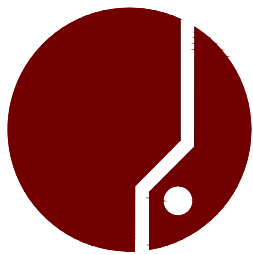

ASSOCIAÇÃO DOS MUNICÍPIOS
DA REGIÃO DA GRANDE FLORIANÓPOLIS
"GRANFPOLIS"
ASSESSORIA DE ENGENHARIA E ARQUITETURA