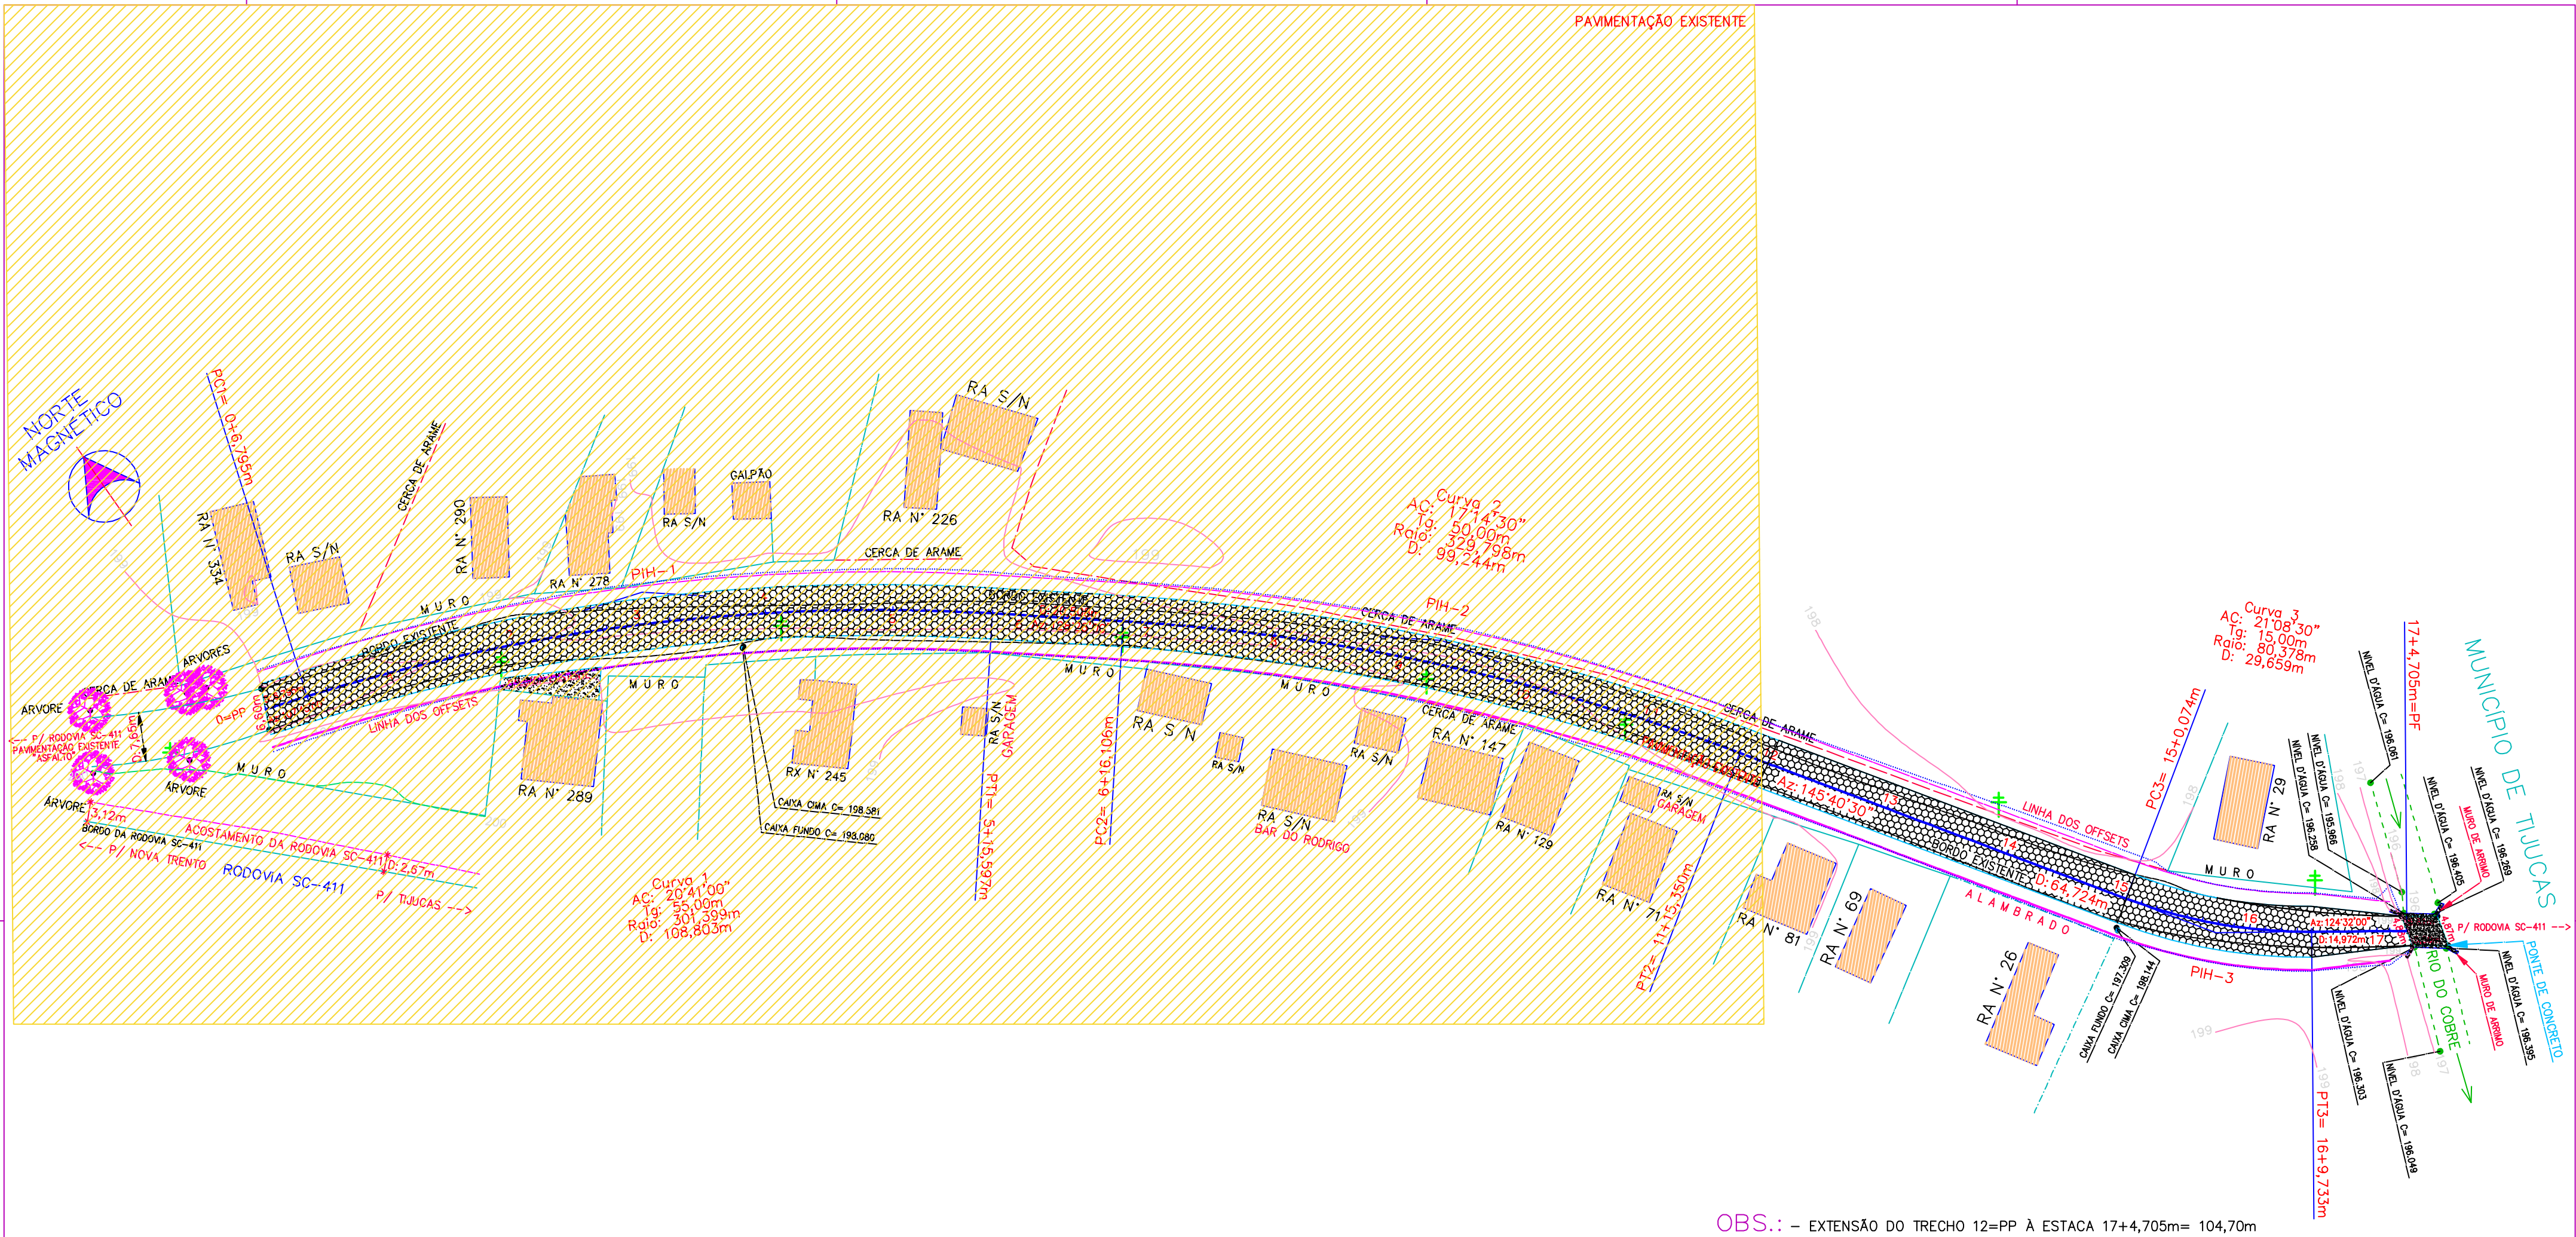


OBS.: - EXTENSÃO DO TRECHO 12=PP À ESTACA 17+4,705m= 104,70m

- LARGURA DA PISTA = 8,00m
- COMPRIMENTO MEIO FIO = 210,00m
- ÁREA DO PAVIMENTO = 791,00 m2

Convenções Topográficas

- = POSTE
- = ÁRVORES
- = CERCA DE ARAME
- = MURO
- = CERCA DE TELA
- RA = RESIDÊNCIA DE ALVENARIA
- RM = RESIDÊNCIA DE MADEIRA
- RX = RESIDÊNCIA MISTA
- = LIMITE DO IMÓVEL
- = ESTRADA/ACESSO
- = MARCO DE PEDRA
- = VÉRTICES DO GEORREFERENCIAMENTO
- = BANHADO
- = TALUDE
- = CURVAS DE NÍVEL
- = BOCA DE LOBO GRELHADA
- = ESCADA
- = CANALETA
- = PONTOS COTADOS
- = MOIRÃO
- RC = REGISTRO CASAN
- CI = CAIXA DE INCÊNDIO
- CC = CAIXA CELESC
- CT = CAIXA TELESC
- = TELEFONE PÚBLICO
- = ÁRVORES
- = VÉRTICES DO IMÓVEL
- = MARCO DE CONCRETO
- = MARCO NOVO
- = LINHA LIMITE DOS TERRENOS DE MARINHA
- = LINHA DE PREAMAR MÉDIA DE 1831
- = NASCENTE

OBS.: - EXTENSÃO DA ESTACA 0=PP À ESTACA 17+4,705m= 344,705m

- LARGURA DA PISTA = 8,00m
- LARGURA DO PASSEIO = 2,00m
- ÁREA DO PAVIMENTO = 2.731,92 m2
- ÁREA DE CALÇADA = 1.368,22 m2
- VOLUME TOTAL DE CORTE = 958,75 m3
- VOLUME TOTAL DE ATERRO = 189,85 m3
- ÁREA DO LEVANTAMENTO = 17.018,30 m2

Legendas Drenagem

- BOCA DE LOBO PROJETADA
- BOCA DE BUEIRO 400mm
- TUBULAÇÃO DE CONCRETO 300mm
- TUBULAÇÃO DE CONCRETO 400mm
- TUBULAÇÃO DE CONCRETO 500mm

PAVIMENTAÇÃO

PROJETO PAVIMENTAÇÃO

MUNICÍPIO				
CANELINHA - SC				
OBRA: RUA JOÃO VICENTE DE SOUZA		CONTEÚDO: PLANTA / DETALHES		
PROJETO: PAVIMENTAÇÃO		EXECUÇÃO		
DESENHO	ESCALA: INDICADAS	DATA: ABRIL/2026	ÁREA: m²	PRANCHA: 01/02

PREFEITURA DO MUNICIPIO DE CANELINHA
SETOR DE PLANEJAMENTO URBANO
ENGENHARIA E ARQUITETURA